
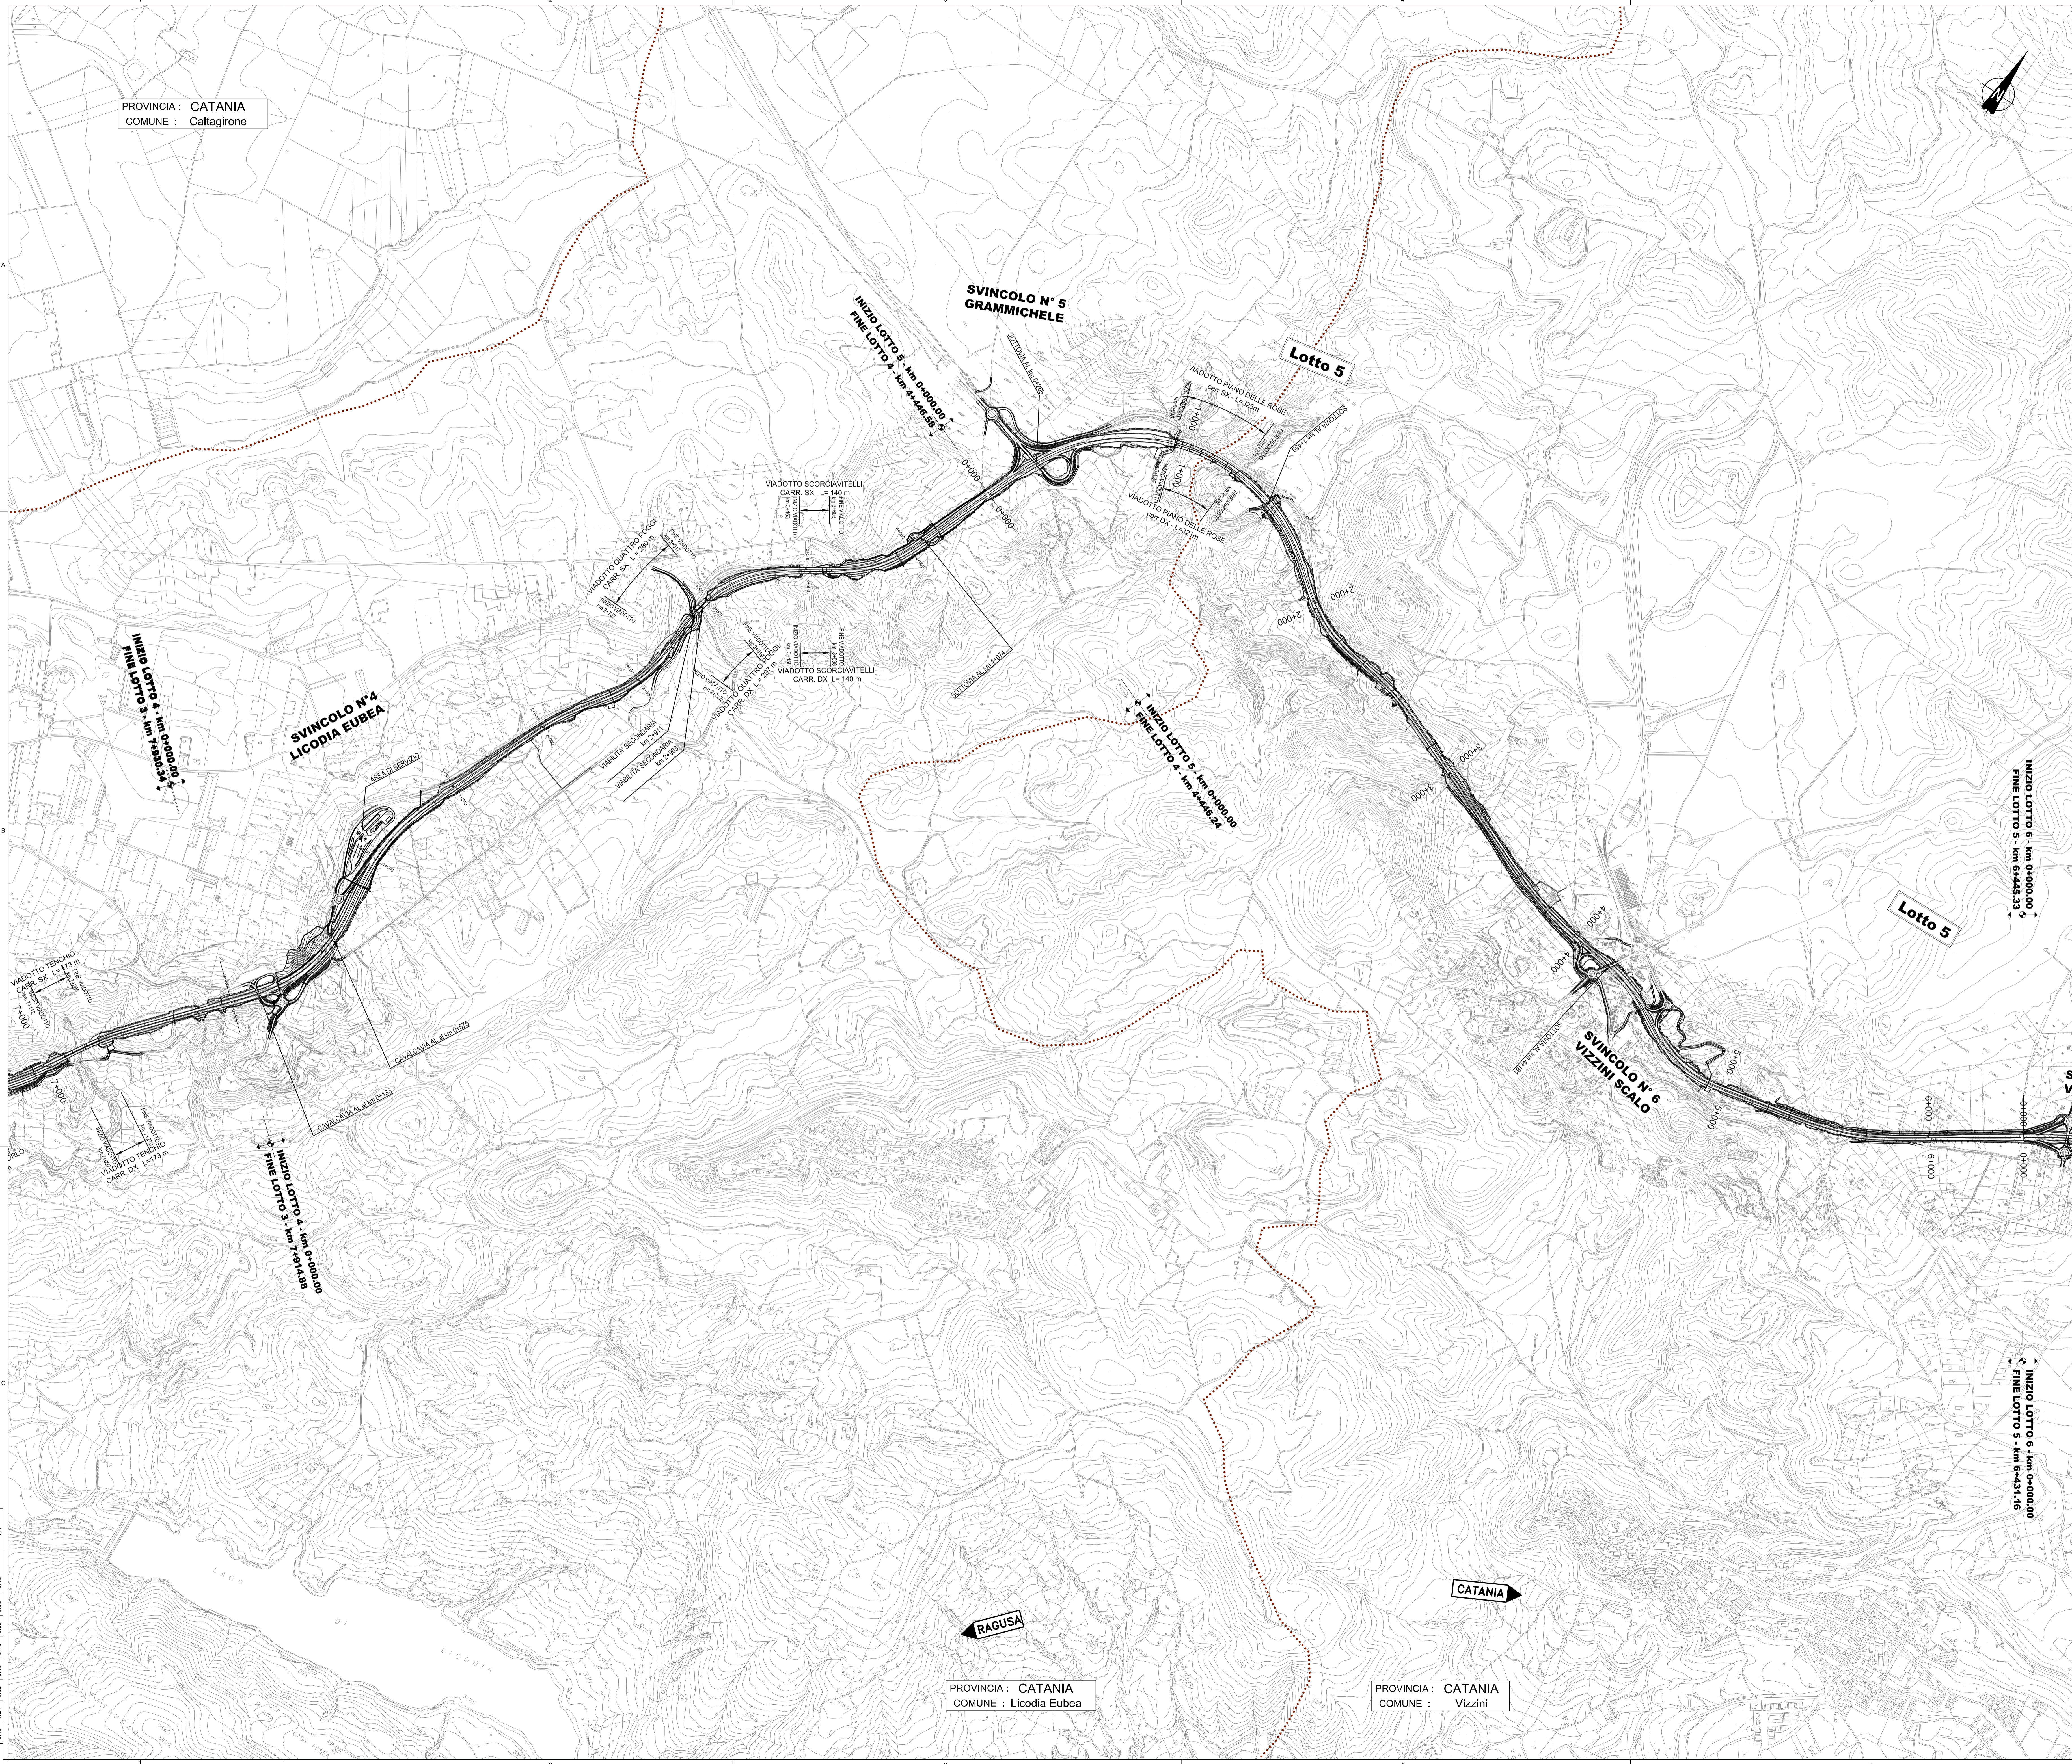


PROVINCIA : CATANIA
 COMUNE : Callagirone

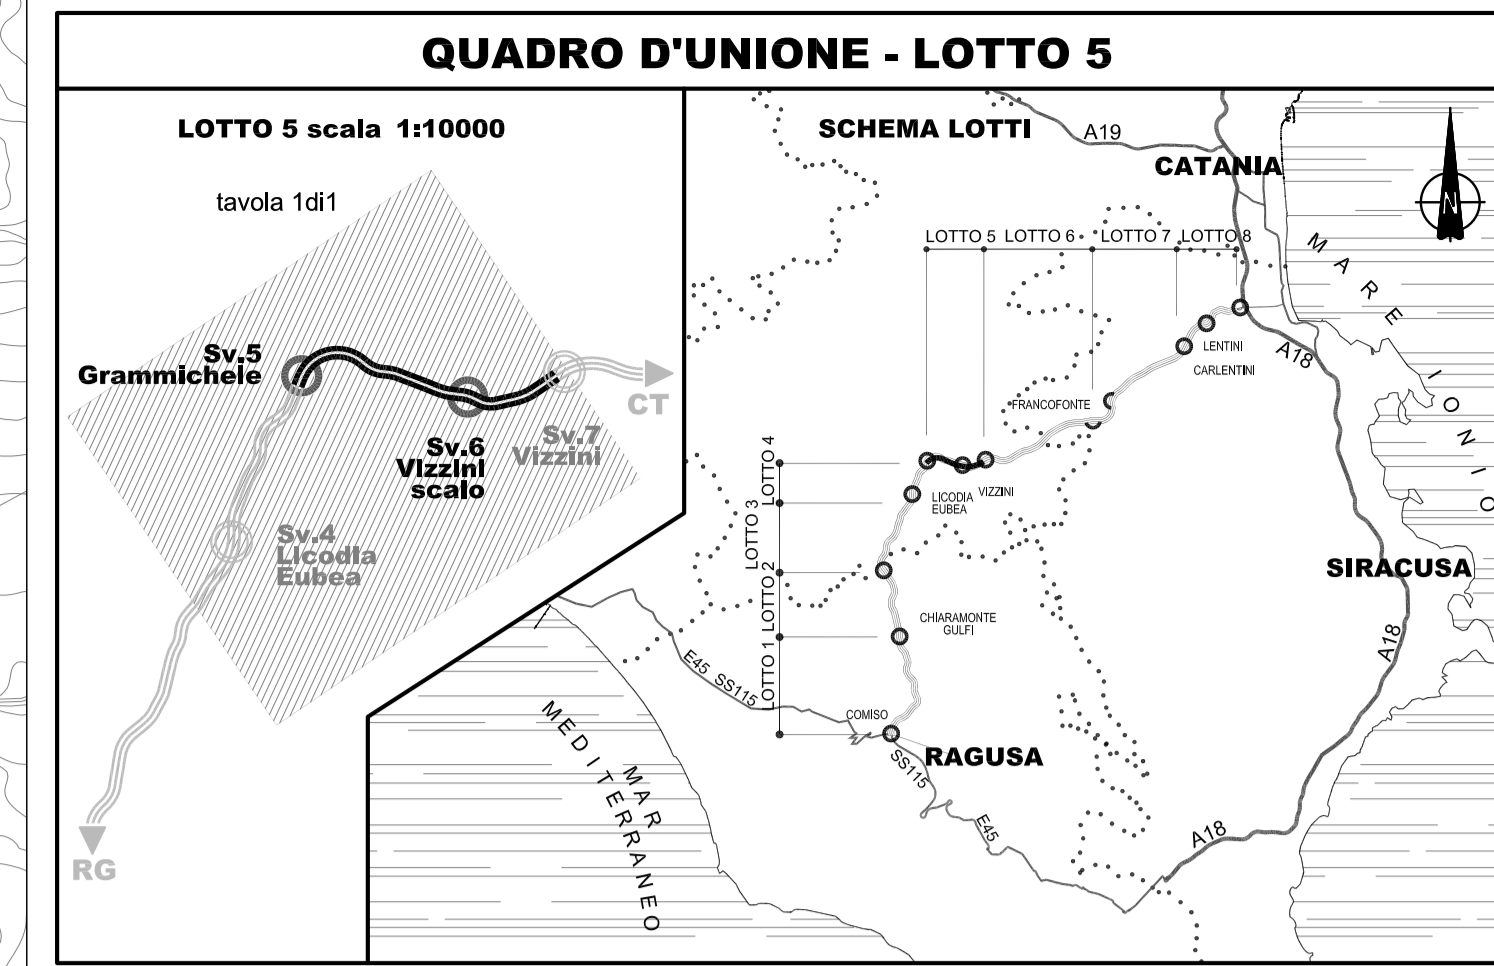

PROVINCIA : CATANIA
 COMUNE : Licodia Eubea

PROVINCIA : CATANIA
 COMUNE : Vizzini

Ministero delle Infrastrutture e dei Trasporti
 Struttura di Vigilanza sulle Concessionarie Autostradali

AMMODERNAMENTO A N° 4 CORSIE DELLA S.S. 514
 "DI CHIARAMONTE" E DELLA S.S. 194 RAGUSANA
 DALLO SVINCOLO CON LA S.S. 115 ALLO
 SVINCOLO CON LA S.S. 114.
 (C.U.P. F12C0300000001)

PROGETTO DEFINITIVO

LOTTO 5
 INQUADRAMENTO DELL'INTERVENTO
 Corografia generale di lotto
 Tavola 1 di 1

Il Progettista Responsabile di progetto ed incarico delle integrazioni in varie prestazioni: Ing. Santa Monaco - Ordine Ing. Torino 5760/r	Supporto specialistico Ottimizzazione della caratterizzazione delle opere: Ing. Giannmaria De Stavola - Ordine Ing. Venezia 2074
---	---

Geologo: Dott. Geologo Fabio Melchioni Ordine Geologi del Lazio A.P. n. 663	Consulenze specialistiche Geotecnica e opere d'arte minori: Ing. Antonio Alparone
--	---

Opere d'arte principali: Viadotti Ing. G. Mondello	Gallerie Ing. G. Guiducci	Eccezioni e paesaggio altran	Rumore, vibrazioni ed atmosfera altran
---	------------------------------	---------------------------------	---

REVISIONI	DATA	DESCRIZIONE	REMATTORE/ELABORATORE	VERIFICATO	APPROVATO
A	GENNAIO '17	Emissione	SARC	Zia	Monaco

IL RESPONSABILE DEL PROCEDIMENTO	IL CONCESSIONARIO SARC SRL	L'ENTITA' COSTRUTTRICE VISTO PER ACCETTAZIONE
----------------------------------	-------------------------------	--