

LEGENDA UNITÀ LITOTECNICHE

- AL ARGILLA LIMOSA
AI ARGILLA DEBOLMENTE LIMOSA
ALS ARGILLA LIMOSA SABBIOSA
AM ARGILLA MARNOSA
AM.A ARGILLA MARNOSA E ARGILLA LIMOSA
AM.M ARGILLA MARNOSA E LIVELLI DI MARNA
AM.MA ARGILLA MARNOSA E MARNA ARGILLOSA
AS ARGILLA SABBIOSA
AV BRECCIE VULCANICHE
CCM CALCARE MARNOSO
G GHIAIA
Gh.L ARGILLA SABBIOSA LIMOSA E LIMO SABBIOSO
Gh.M ARGILLA MARNOSA VULCANICA
Gh.S ARGILLA SABBIOSA E LIVELLI DI SABBIA LIMOSA
Gh.M ARGILLA MARNOSA SABBIOSA
L LIMO SABBIOSO
L.S LIMO SABBIOSO DEB. ARGILLOSO
M MARNA
MA.A ARGILLA ARGILLOSA E ARGILLA MARNOSA
MA.M ARGILLA ARGILLOSA E MARNA
MA.MA ARGILLA ARGILLOSA E ARGILLA MARNOSA
MCC MARNA CALCAREA
S SABBIA
SA SABBIA ARGILLOSA
SAJ SABBIA ARGILLOSA DEB. LIMOSA
S.B SABBIA E GHIAIA
SL SABBIA LIMOSA
SL.A ARGILLA LIMOSA E ARGILLA LIMOSA
SL.G SABBIA LIMOSA DEB. GHIAIOSA
SL.V SABBIA LIMOSA CON CLASTI VULCANICI
TR TERRENO DI RIPIERTO
TV TERRENO VEGETALE
V VULCANITI
Vb VULCANITI BASALTICHE
Vfr VULCANITI BASALTICHE FRATTURATE
Vg VULCANOCLASTITE BASALTICHE GHIAOSE
Vg.s VULCANOCLASTITE BASALTICHE GHIAOSE SABBIOSE
Vg.sl VULCANOCLASTITE BASALTICHE GHIAOSE SABBIOSE LIMOSE
Vob VULCANOCLASTITI BASALTICHE
Vob.l VULCANOCLASTITE GHIAOSE SABBIOSE LIMOSE
Vop VULCANOCLASTITI IN BLOCCO E COTTOLI
Vch VULCANOCLASTITE E PIROCLASTITE SABBIOSE LIMOSE
Vc VULCANOCLASTITI SABBIOSE
Vg VULCANOCLASTITE GHIAOSE
Vg.a VULCANOCLASTITE GHIAOSE IN MATRICE SABBIOSA
Vg.l VULCANOCLASTITE SABBIOSA LIMOSA CON LIVELLI DI TIPO
Vh VULCANOCLASTITE SABBIOSA LIMOSA


Table with columns: Formazione, gamma, c', q', cu, E, Ed, K. Lists various soil types and their geotechnical parameters.

(*) Tale componente litoidi è stata riscontrata soltanto nei sondaggi S134bis e S134ter
(**) Tale componente litoidi è stata riscontrata soltanto nel sondaggio S145
(***) Tale componente litoidi è stata riscontrata soltanto nelle stazioni geomeccaniche

Table with columns: Sigla terreno, Descrizione. Lists soil types like 'a', 'ar', 'dt', 'Mg', etc. and their descriptions.

LEGENDA INDAGINI

Diagram showing investigation methods like 'S1' (sondaggio con piezometro a tubo aperto), 'S1p' (sondaggio con piezometro tipo Casagrande), etc. Includes symbols for probes and boreholes.

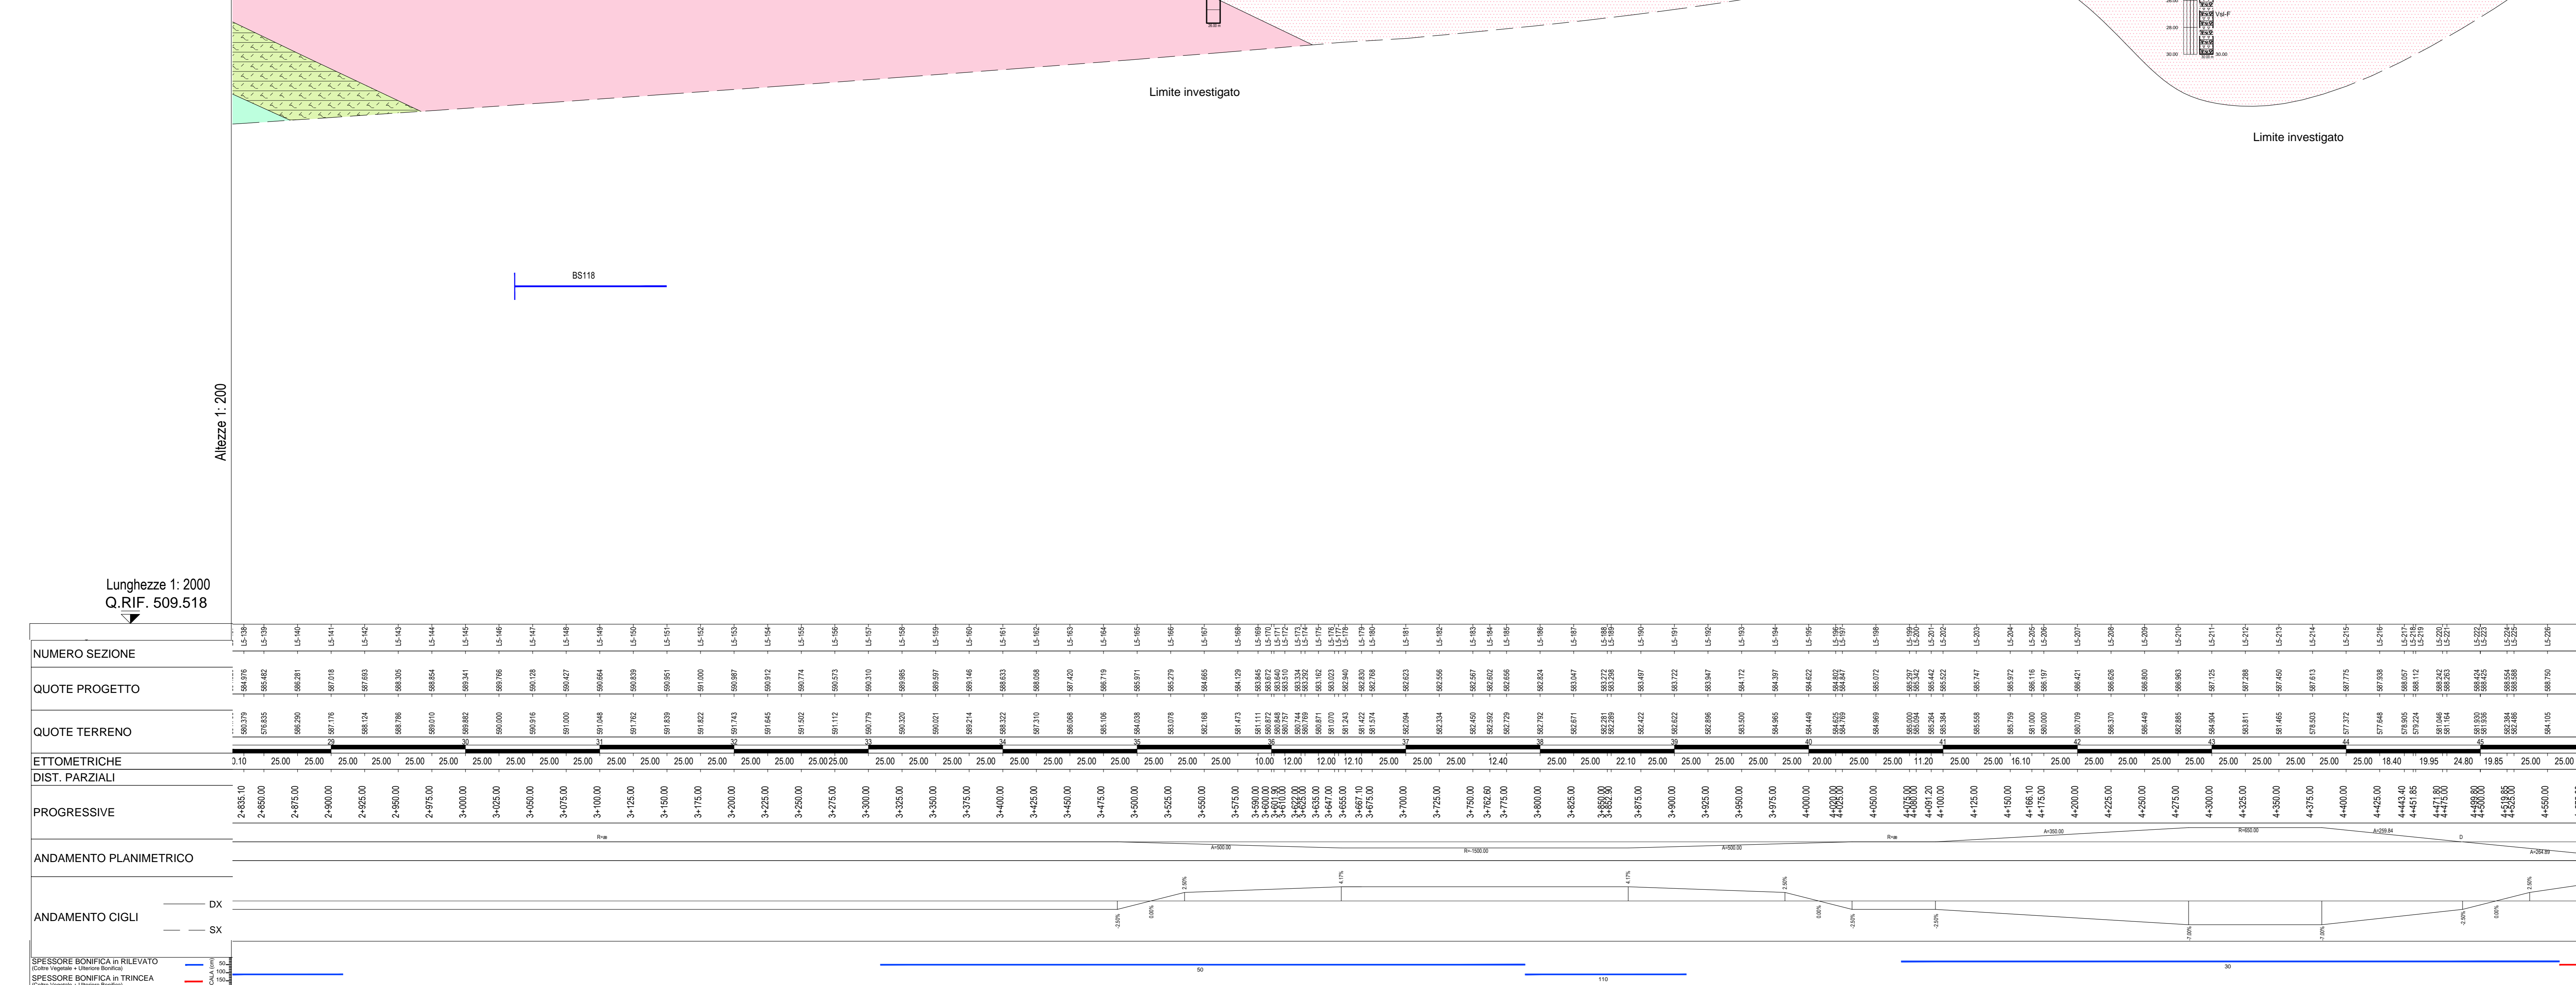

Project information block including: Ministero delle Infrastrutture e dei Trasporti, AMMODERNAMENTO A N° 4 CORSIE DELLA S.S. 514 'DI CHIARAMONTE' E DELLA S.S. 194 RAGUSANA, LOTTO 5 GEOTECHNICA, GEOTECHNICA, Profilo geotecnico asse destro - Ragusa Catania, Tavola 3 di 5.