


LEGENDA UNITÀ LITOTECNICHE

Table listing geological units (e.g., AL, AM, AS, AV, CCM, G, GHAIA, etc.) with their corresponding symbols and colors.

FINE LOTTO 4 - km 4+446.58
INIZIO LOTTO 5 - km 0+000.00

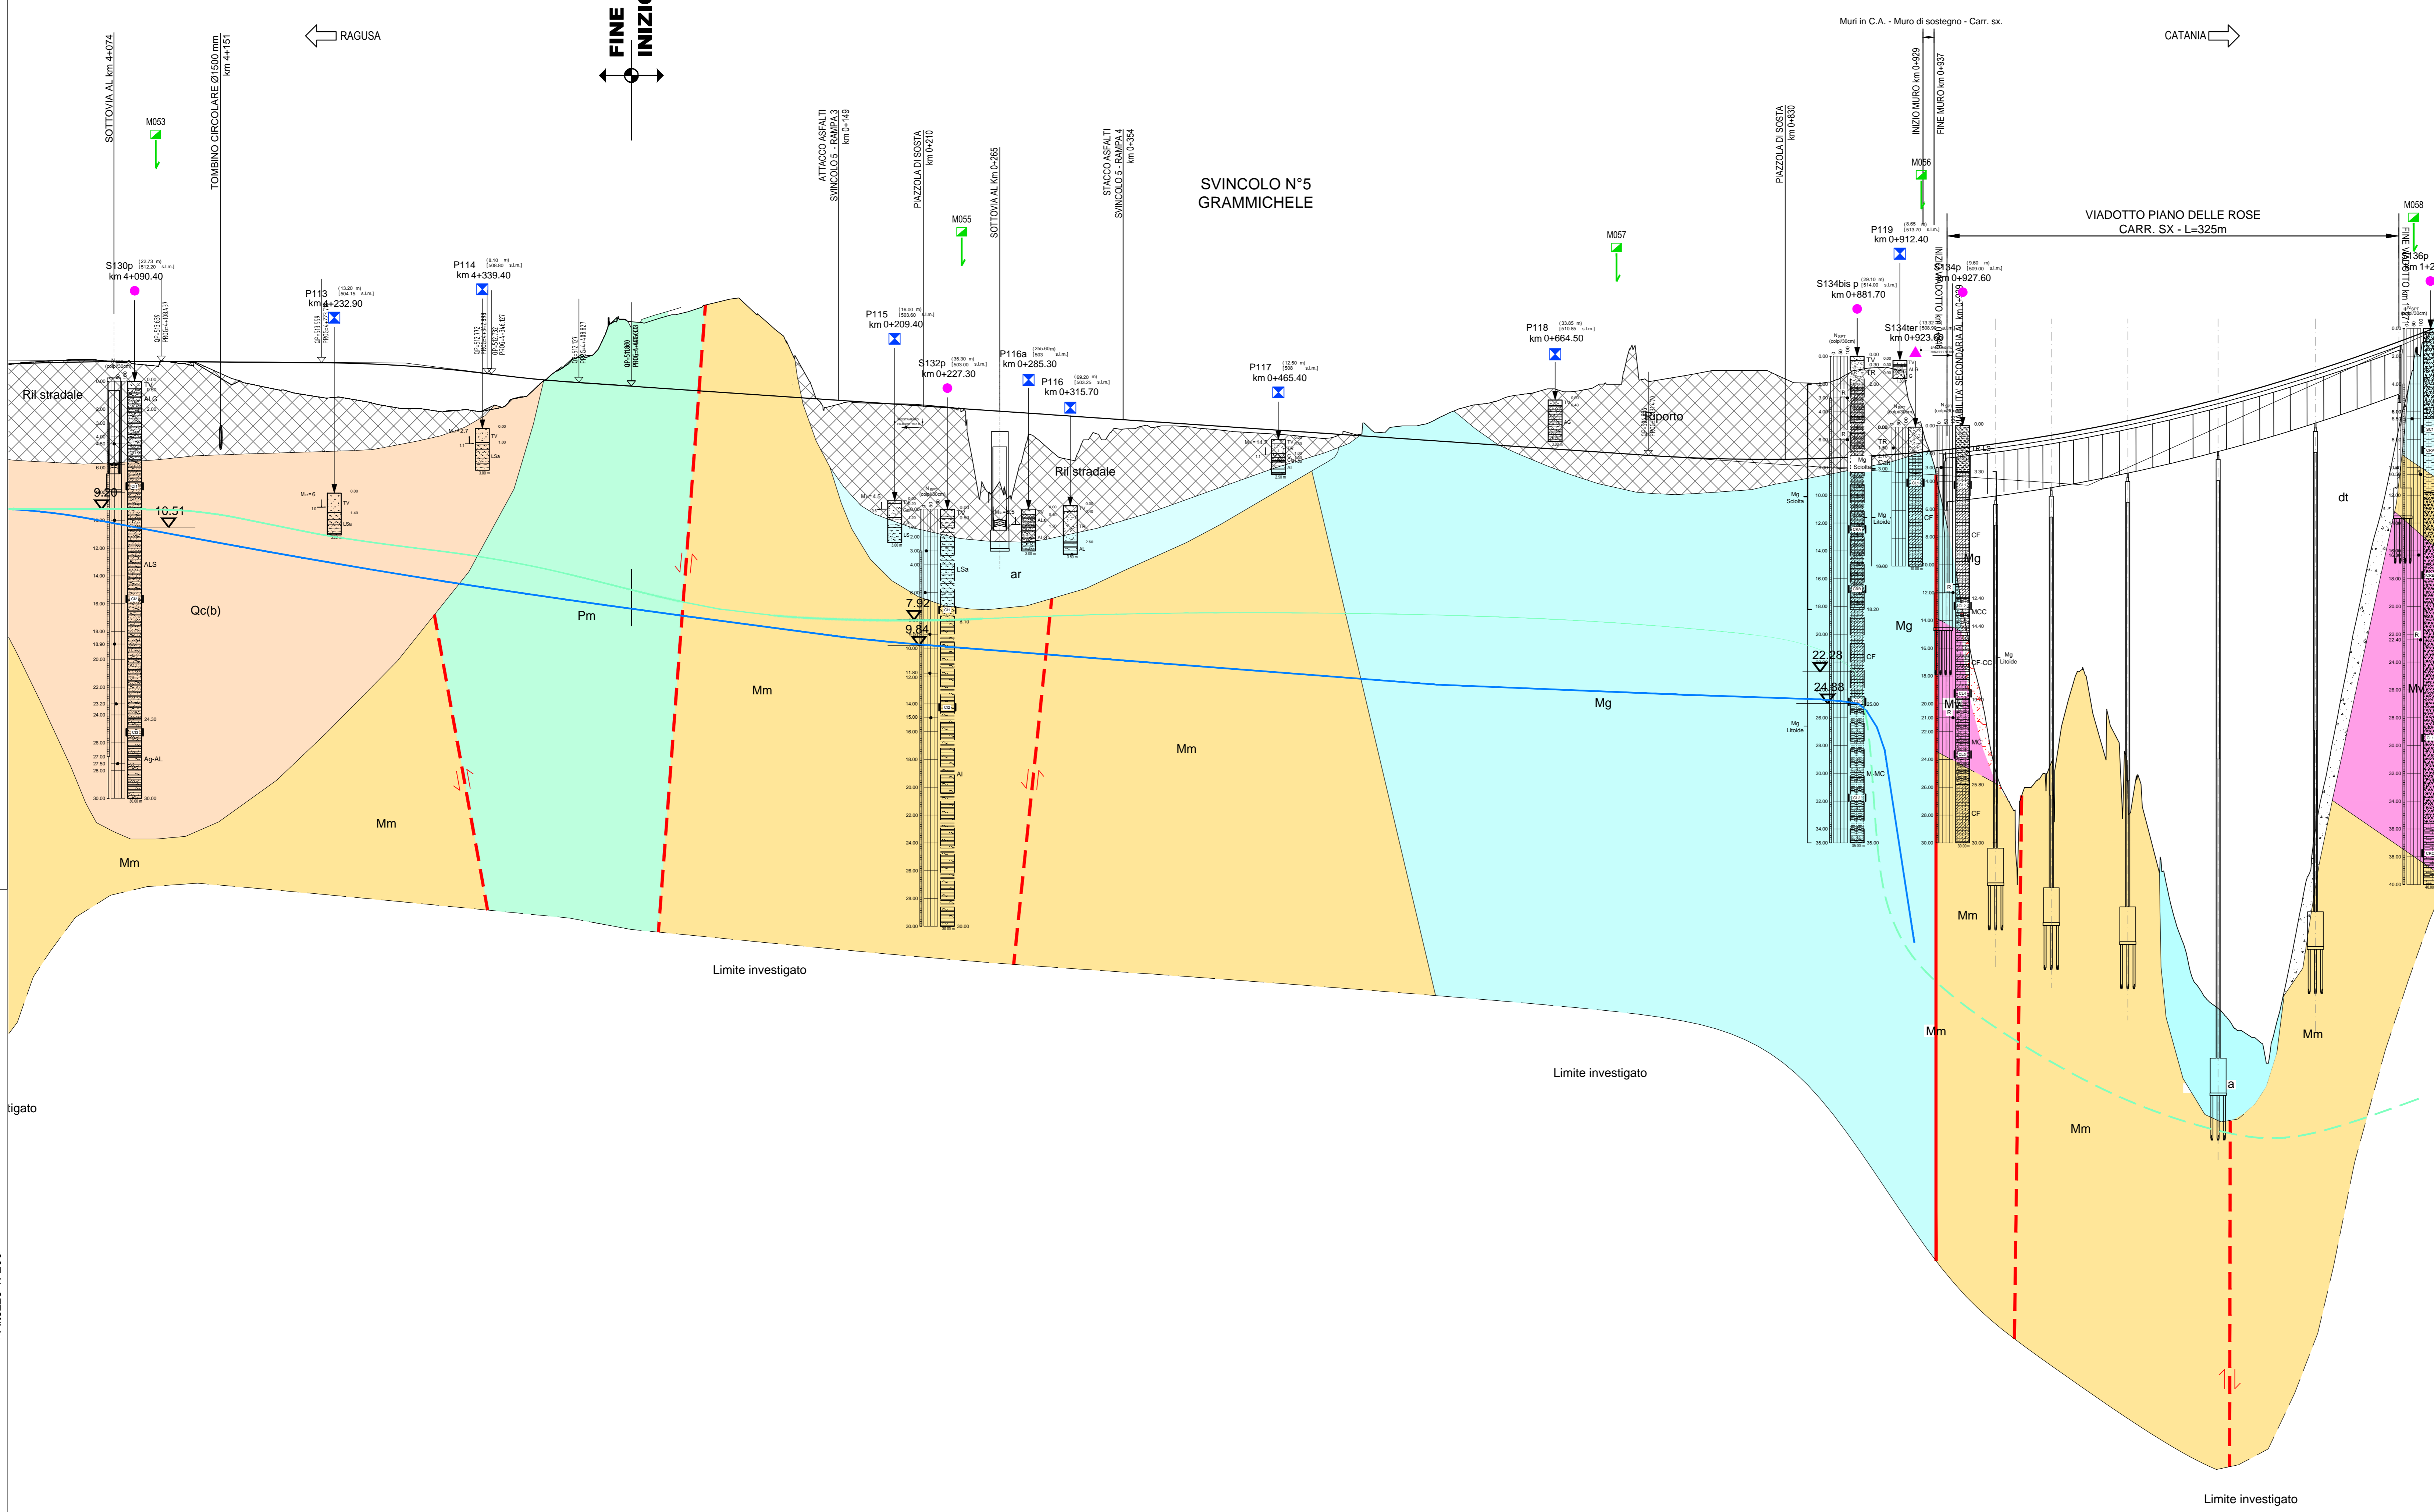

Altezza 1: 200
Lunghezza 1: 2000
Q.RIF. 429.550

Table with columns for 'NUMERO SEZIONE', 'QUOTE PROGETTO', 'QUOTE TERRENO', 'ETIMOMETRICHE', 'DIST. PARZIALI', 'PROGRESSIVE', 'ANDAMENTO PLANIMETRICO', and 'ANDAMENTO CIGLI'. It contains numerical data for each section along the profile.

LEGENDA PARAMETRI GEOTECNICI
Table with columns: Formazione, gamma, c', phi', cu, E, Ed, K. Lists various soil types and their geotechnical parameters.

LEGENDA FORMAZIONI
Table mapping geological symbols to their corresponding soil descriptions (e.g., Terreni sabbiosi ghiaiosi, Terreni prevalentemente massosi).

LEGENDA INDAGINI
CAMPAGNA INDAGINI PROGETTO DEFINITIVO and CAMPAGNA INDAGINI PROGETTO PRELIMINARE. Lists investigation methods like sondaggio, piezometri, and pozzetti.

Project information block including: Ministero delle Infrastrutture e dei Trasporti, AMMODERNAMENTO A N° 4 CORSIE DELLA S.S. 514, PROJECT DEFINITIVE, LOTTO 5 GEOTECNICA, and project details like 'Il progettista', 'Geologo', and 'Operatore d'arte principale'.