


NOTE:  
 1) Per i dettagli relativi alle barriere di sicurezza e le relative classi di contenimento vedere le sezioni tipo stradali e gli elaborati "Geotecnica e barriere di sicurezza".  
 2) Per il sistema di smaltimento acque di piattaforma e i relativi dettagli vedere le planimetrie idrauliche e gli elaborati di sezione tipo.  
 3) Per i particolari relativi allo smaltimento acque di piattaforma vedere l'elaborato specifico D01\_1100\_0213\_1\_T2001\_04.  
 4) Per le sistemazioni creatrici vedere gli elaborati specifici.

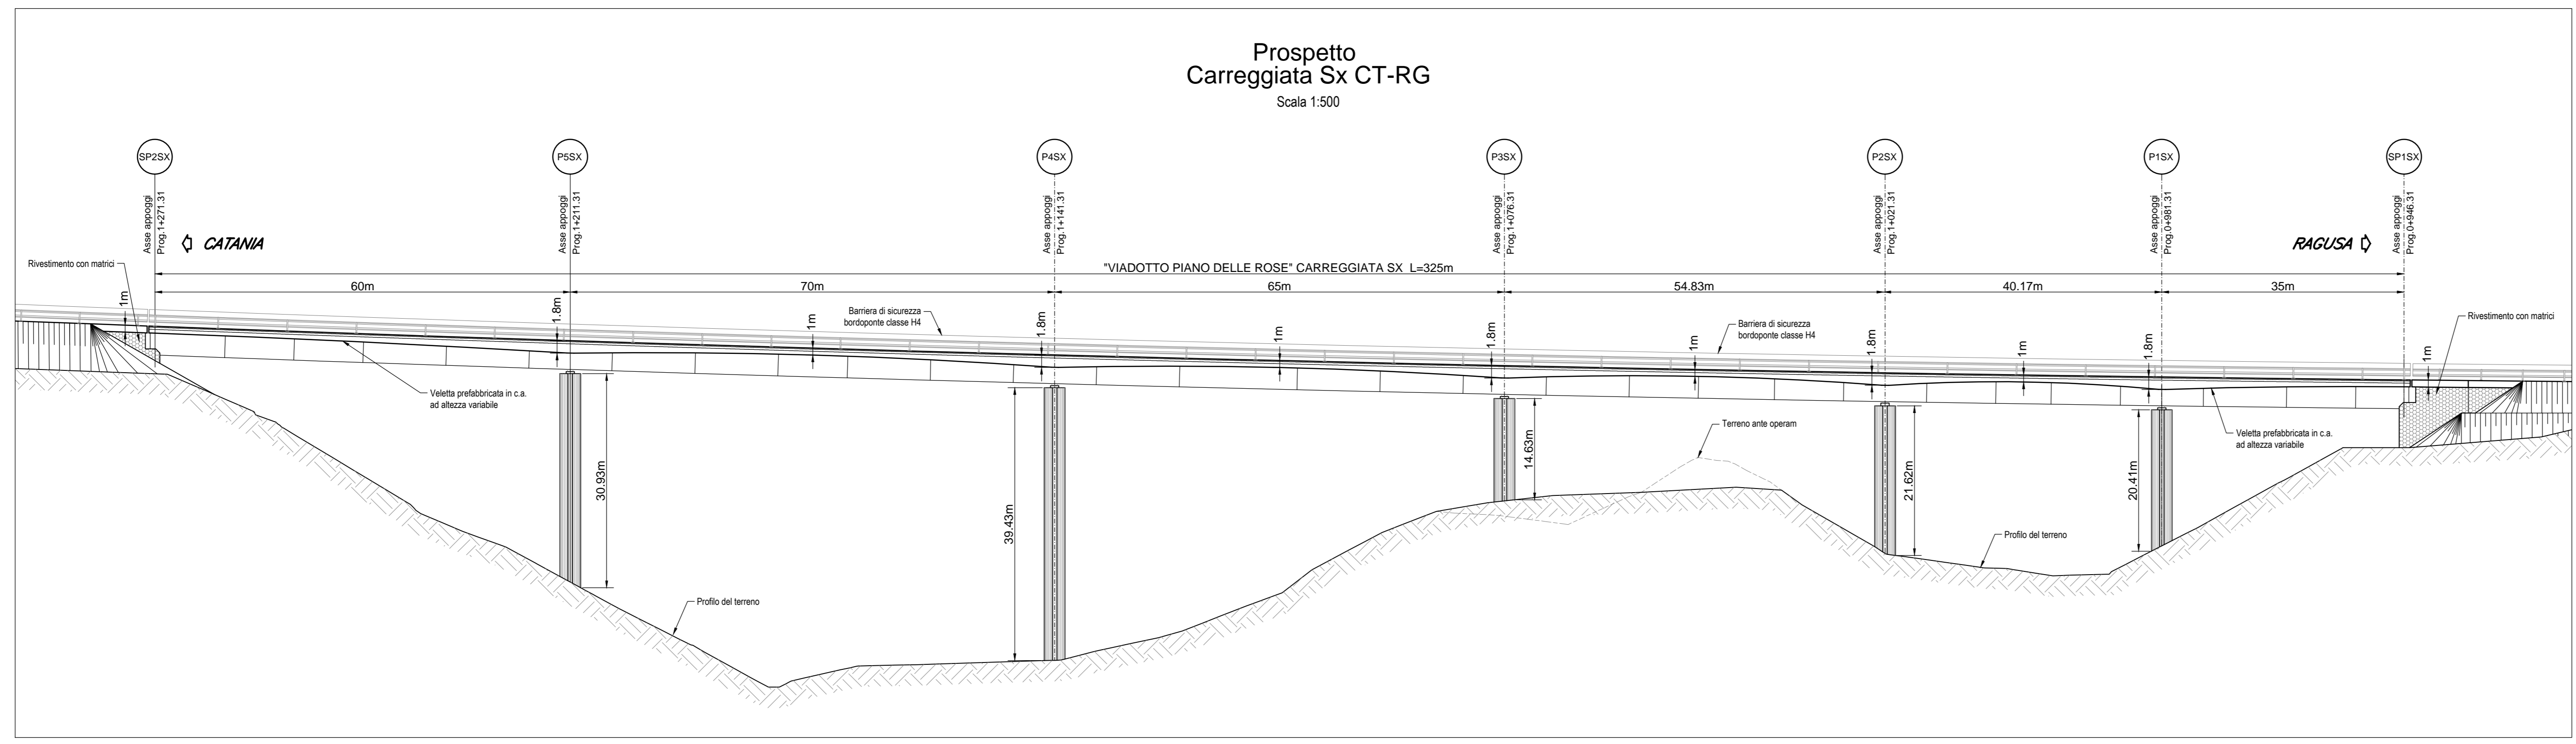

Ministero delle Infrastrutture e dei Trasporti  
 Struttura di Vigilanza sulle Concessionarie Autostradali

**AMMODERNAMENTO A N° 4 CORSIE DELLA S.S. 514 "DI CHIARAMONTE" E DELLA S.S. 194 RAGUSANA DALLO SVINCOLO CON LA S.S. 115 ALLO SVINCOLO CON LA S.S. 114.**  
 (C.U.P. F12C03000000001)

**PROGETTO DEFINITIVO**

**LOTTO 5**  
**OPERE D'ARTE MAGGIORI**  
 Viadotti - Viadotto Piano delle Rose  
 Pianta impalcato, prospetti e sezioni  
 Tavola 1 di 3

**Il Progettista** **Supporto specialistico**

Responsabile di progetto ed esecuzione delle integrazioni tra le varie prestazioni: **SILEC SpA** (Cantierizzazione delle opere)

Ing. Santa Monaco - Ordine Ing. Torino 5760H Ing. Giannaria De Stavola - Ordine Ing. Venezia 2074

**Consulenze specialistiche**

**Geologo:** Dott. Geologo Fabio Micheli (Ordine Geologi del Lazio A.P. n. 663) **Geotecnica e opere d'arte minori:** Ing. Antonio Alparone (LISEA)

**Opere d'arte principali:** Gallerie Ing. G. Guiducci (Ecosistemi e paesaggio) **Opere di mitigazione dell'impatto ambientale:** Rumore, vibrazioni ed atmosfera (ALTRAN)

**ITACONSULT** **GPingegneria**

FASE	TRLT	DISCIPLINA/OPERA	DOC	PROGR.	ST.REV.	FOGLIO	DATA
D01	1	T1L5	0A	V01	1	EZ	001
REV.	DATA	DESCRIZIONE	REVISIONI	VERIFICATO	APPROVATO		
A	GENNAIO '17	Emissione	Incarichi	Tavole	Monaco		

IL RESPONSABILE DEL PROCEDIMENTO: **SARC SRL** L'ENTITA' COSTRUTTRICE: **ALTRAN**