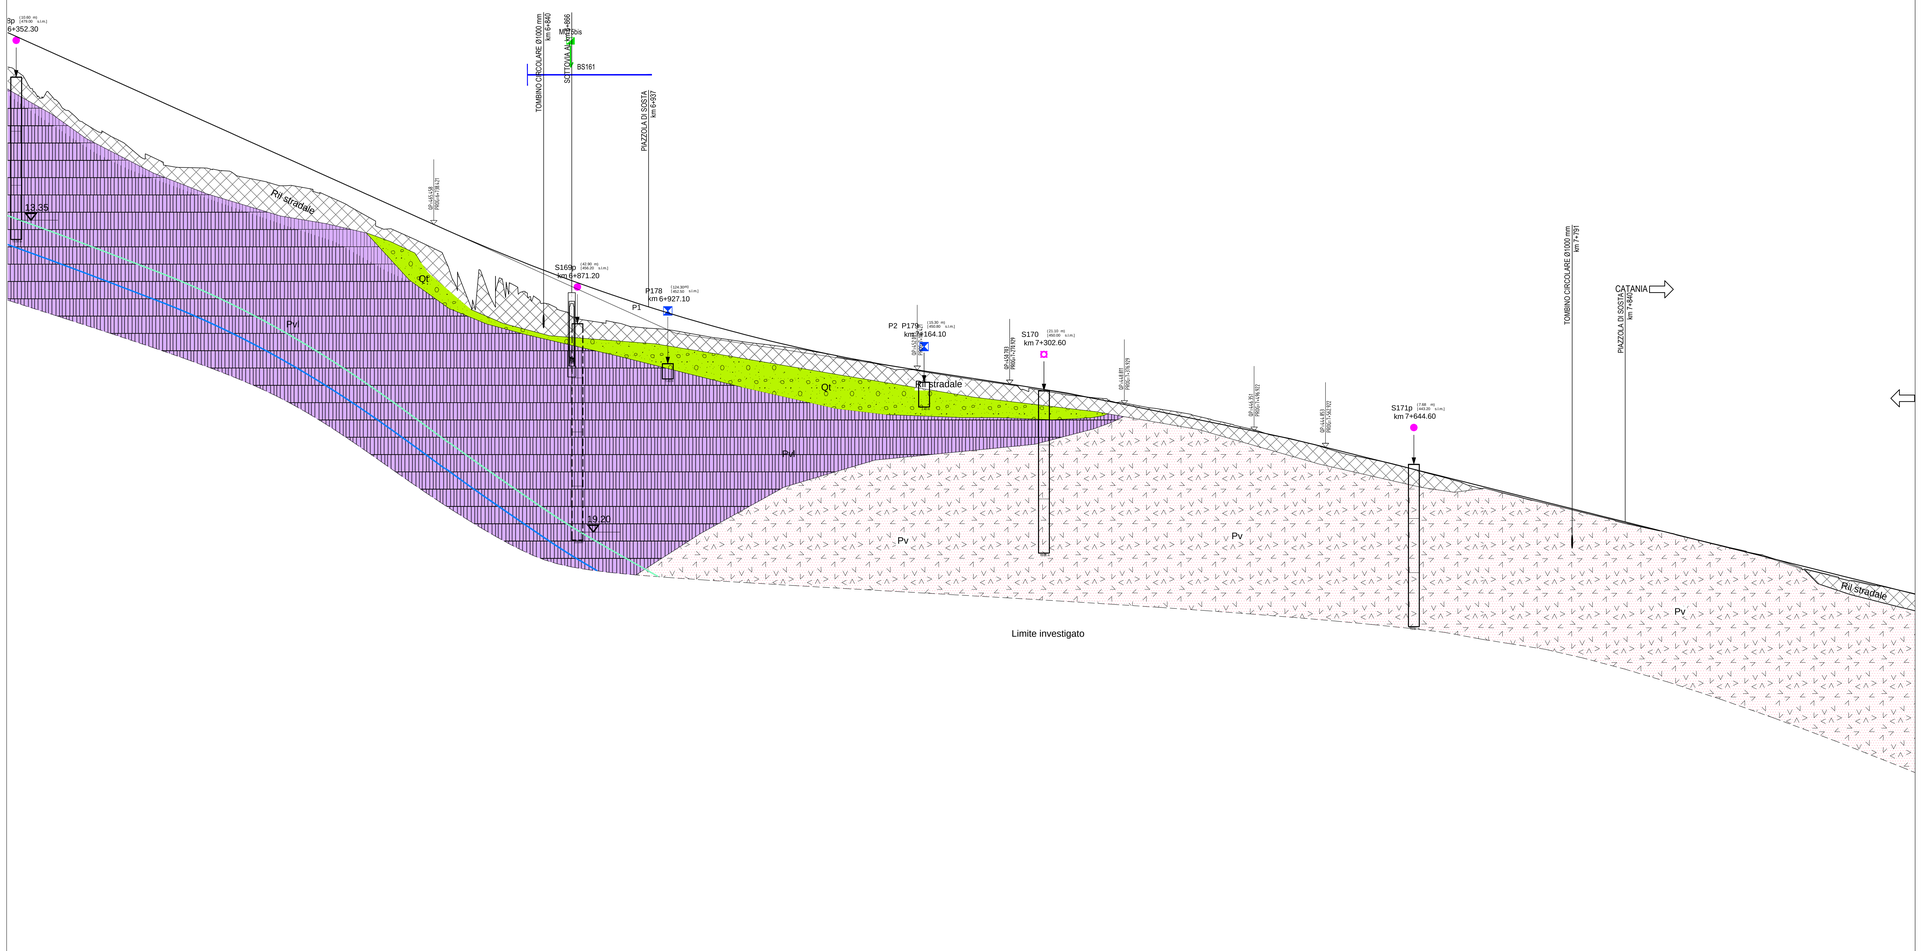

Altezze 1: 200

Lunghezze 1: 2000
Q.RIF. 365.604

NUMERO SEZIONE	L-0.000 L-0.000 L-0.000