


LEGENDA

- Zona sismica 2 (Delibera di Giunta Regionale n. 408 del 19.12.2003)
- B MASW con categoria sismica del terreno (B) (NTC 2008)
- B DOWN-HOLE con categoria sismica del terreno (B) (NTC 2008)
- S set s (p1)

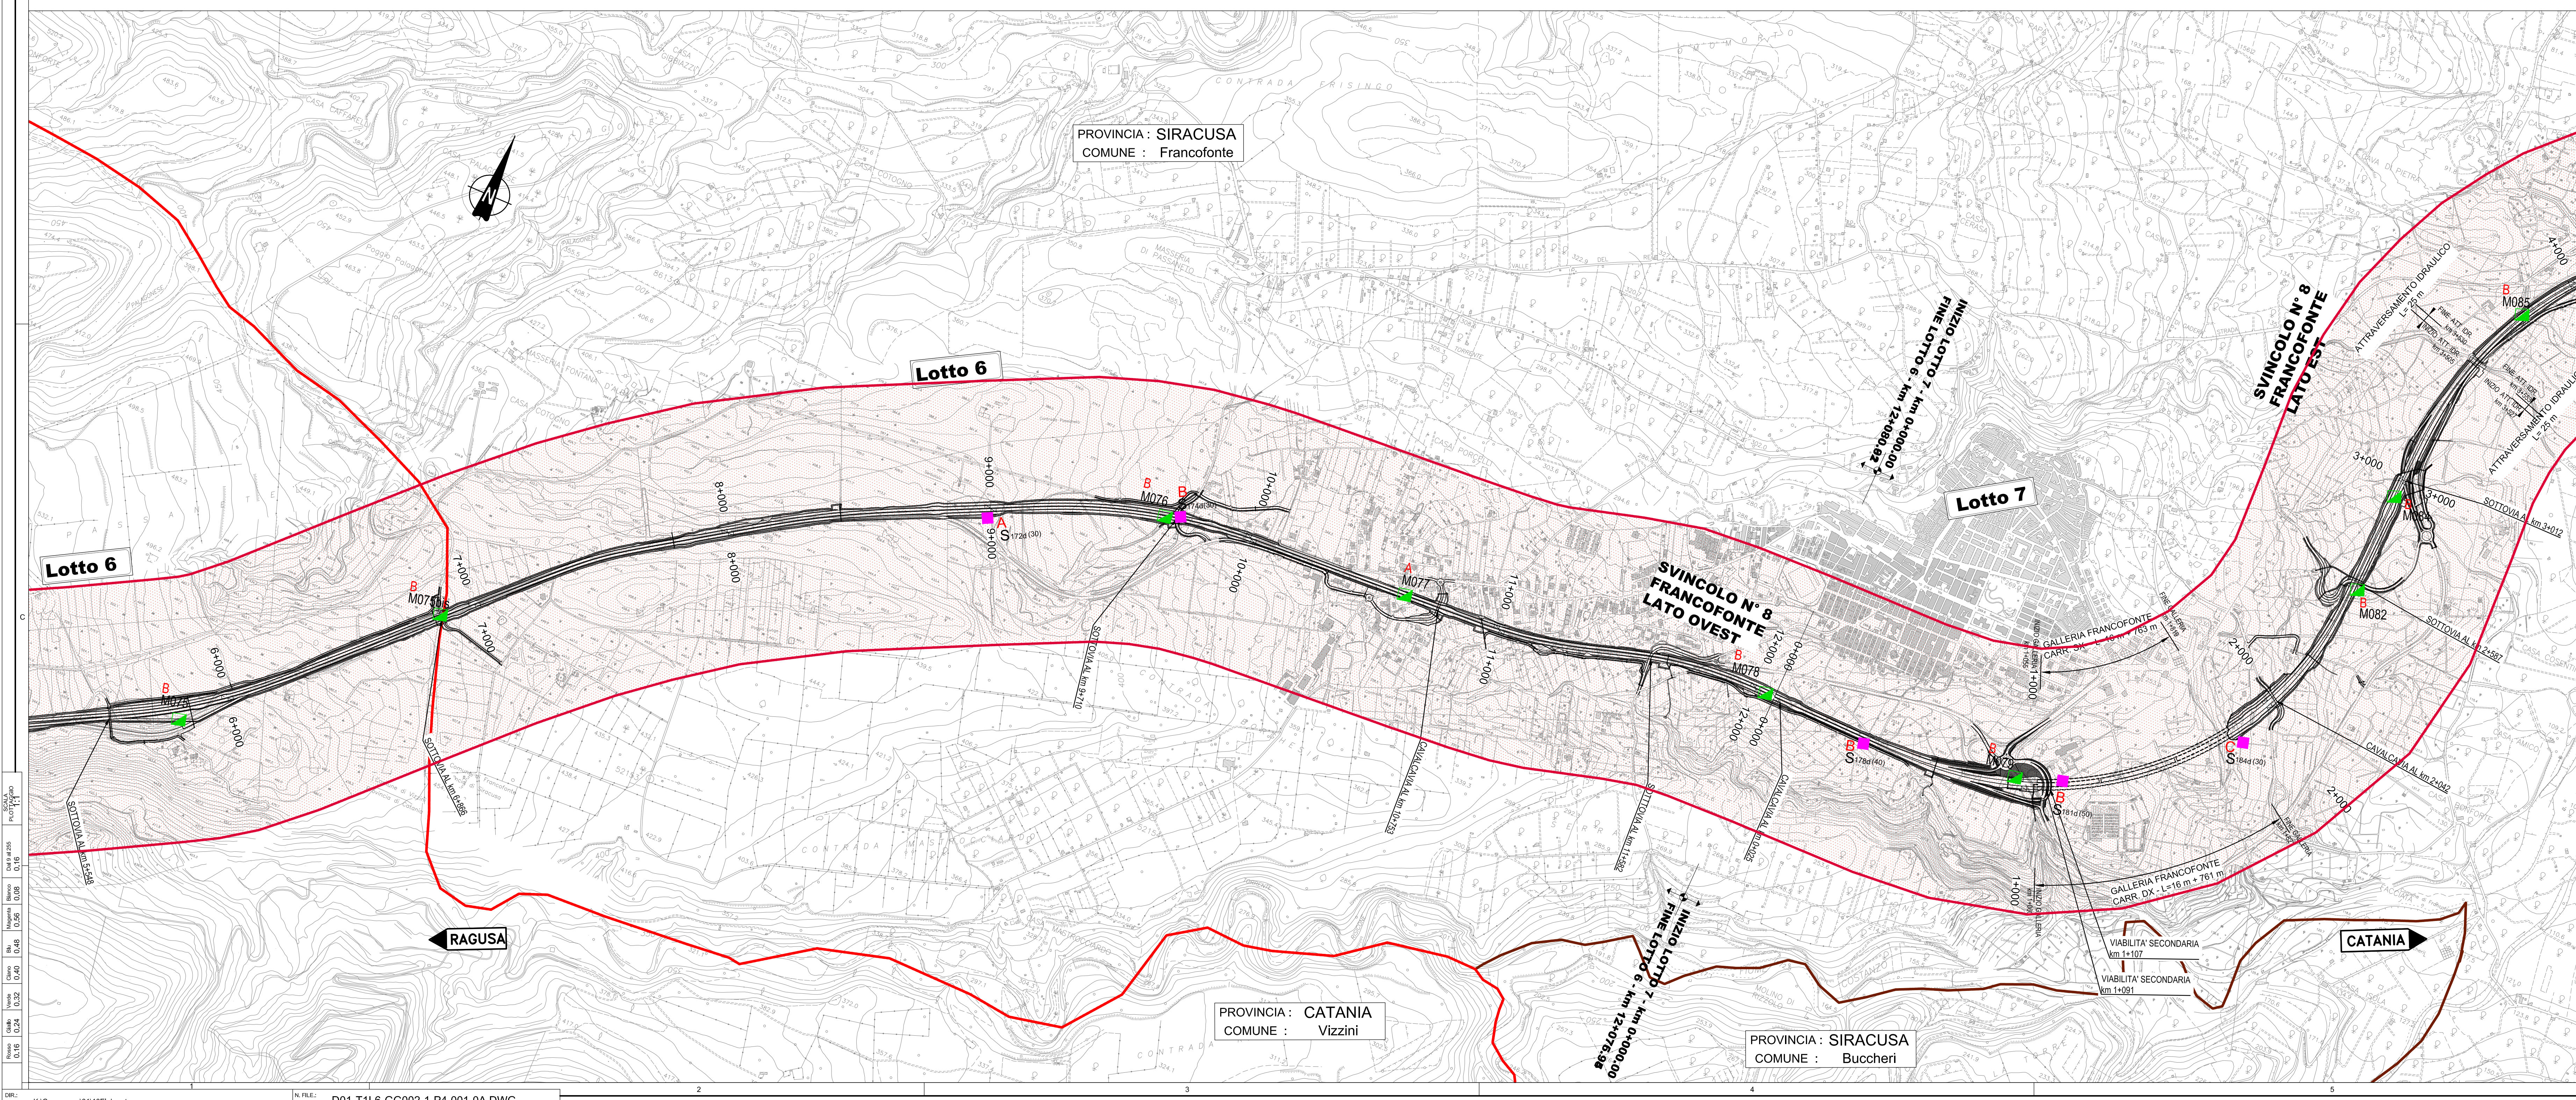

Ministero delle Infrastrutture e dei Trasporti
Struttura di Vigilanza sulle Concessionarie Autostradali

AMMODERNAMENTO A N° 4 CORSIE DELLA S.S. 514 "DI CHIARAMONTE" E DELLA S.S. 194 RAGUSANA DALLO SVINCOLO CON LA S.S. 115 ALLO SVINCOLO CON LA S.S. 114.
(C.U.P. F12C0300000001)

PROGETTO DEFINITIVO

LOTTO 6
GEOLOGIA E GEOTECNICA
Sismica
Planimetria con classificazione sismica del territorio

Il Progettista		Supporto specialistico	
Responsabile di progetto ed incaricato della progettazione in tutte le fasi: Ing. Santa Monaco - Ordine Ing. Torino 57604		Ottimizzazione della cardinezzazione delle opere: Ing. Gianmaria De Stavola - Ordine Ing. Venezia 2074	
Geologo		Geotecnica e opere d'arte minori:	
Dott. Geologo Fabio Micheli Ordine Geologi del Lazio A.P. n. 663		Ing. Antonio Alparone Ordine Ingegneri del Lazio A.P. n. 663	
Opere d'arte principali:		Opere di mitigazione dell'impatto ambientale:	
Viscofitti Ing. G. Mondello Galleria Ing. G. Guiducci GP ingegneria		Rumore, vibrazioni ed atmosfera: altran	
CONSULENZA		CONSULENZA	
ITALCONSULT		GP ingegneria	
REFERIMENTO ELABORATO		DATA	
FASE TRIL DISCIPLINA/OPERA DOC. PROG. ST. REV. FOGLIO D01 T1 L5 GG02 1 P4 01 0A 01 01		GENNAIO '17	
REVISIONI		SCALA	
REV. DATA DESCRIZIONE		1:10000	
A GENNAIO '17 Emissione		SILEC MEFARI MONACO	
IL RESPONSABILE DEL PROCEDIMENTO		IL CONCESSIONARIO	
SARC SRL		L'ENTITA' COSTRUTTRICE VETO PER ACCETTAZIONE	