

LEGENDA UNITÀ LITOTECNICHE

Table listing geological units with symbols and names, such as Argilla con clasti calcarenitici, Argilla limosa, Basalto alterato, etc.

LEGENDA PARAMETRI GEOTECNICI

Table of geotechnical parameters including Formation, Unit weight (gamma), Cohesion (c'), Friction angle (phi'), Undrained shear strength (cu), Modulus (E), Ed, and K.


Footnotes explaining symbols: (\*) Tale componente litide è stata riscontrata nel sondaggio S168bis, (\*\*) Tale componente sciolta è stata riscontrata nei sondaggi S156 e S169, (\*\*\*) Tale componente litide è stata riscontrata nelle stazioni geomeccaniche.

LEGENDA FORMAZIONI

Table of geological formations with symbols and descriptions, such as Terreni prevalentemente limici palustri, Terreni di origine vulcanica- breccia a pillow, etc.

LEGENDA INDAGINI

Legend for investigations, including symbols for various types of sondaggi (S), pozzi (P), and other geotechnical tests like SPT, CPT, etc.

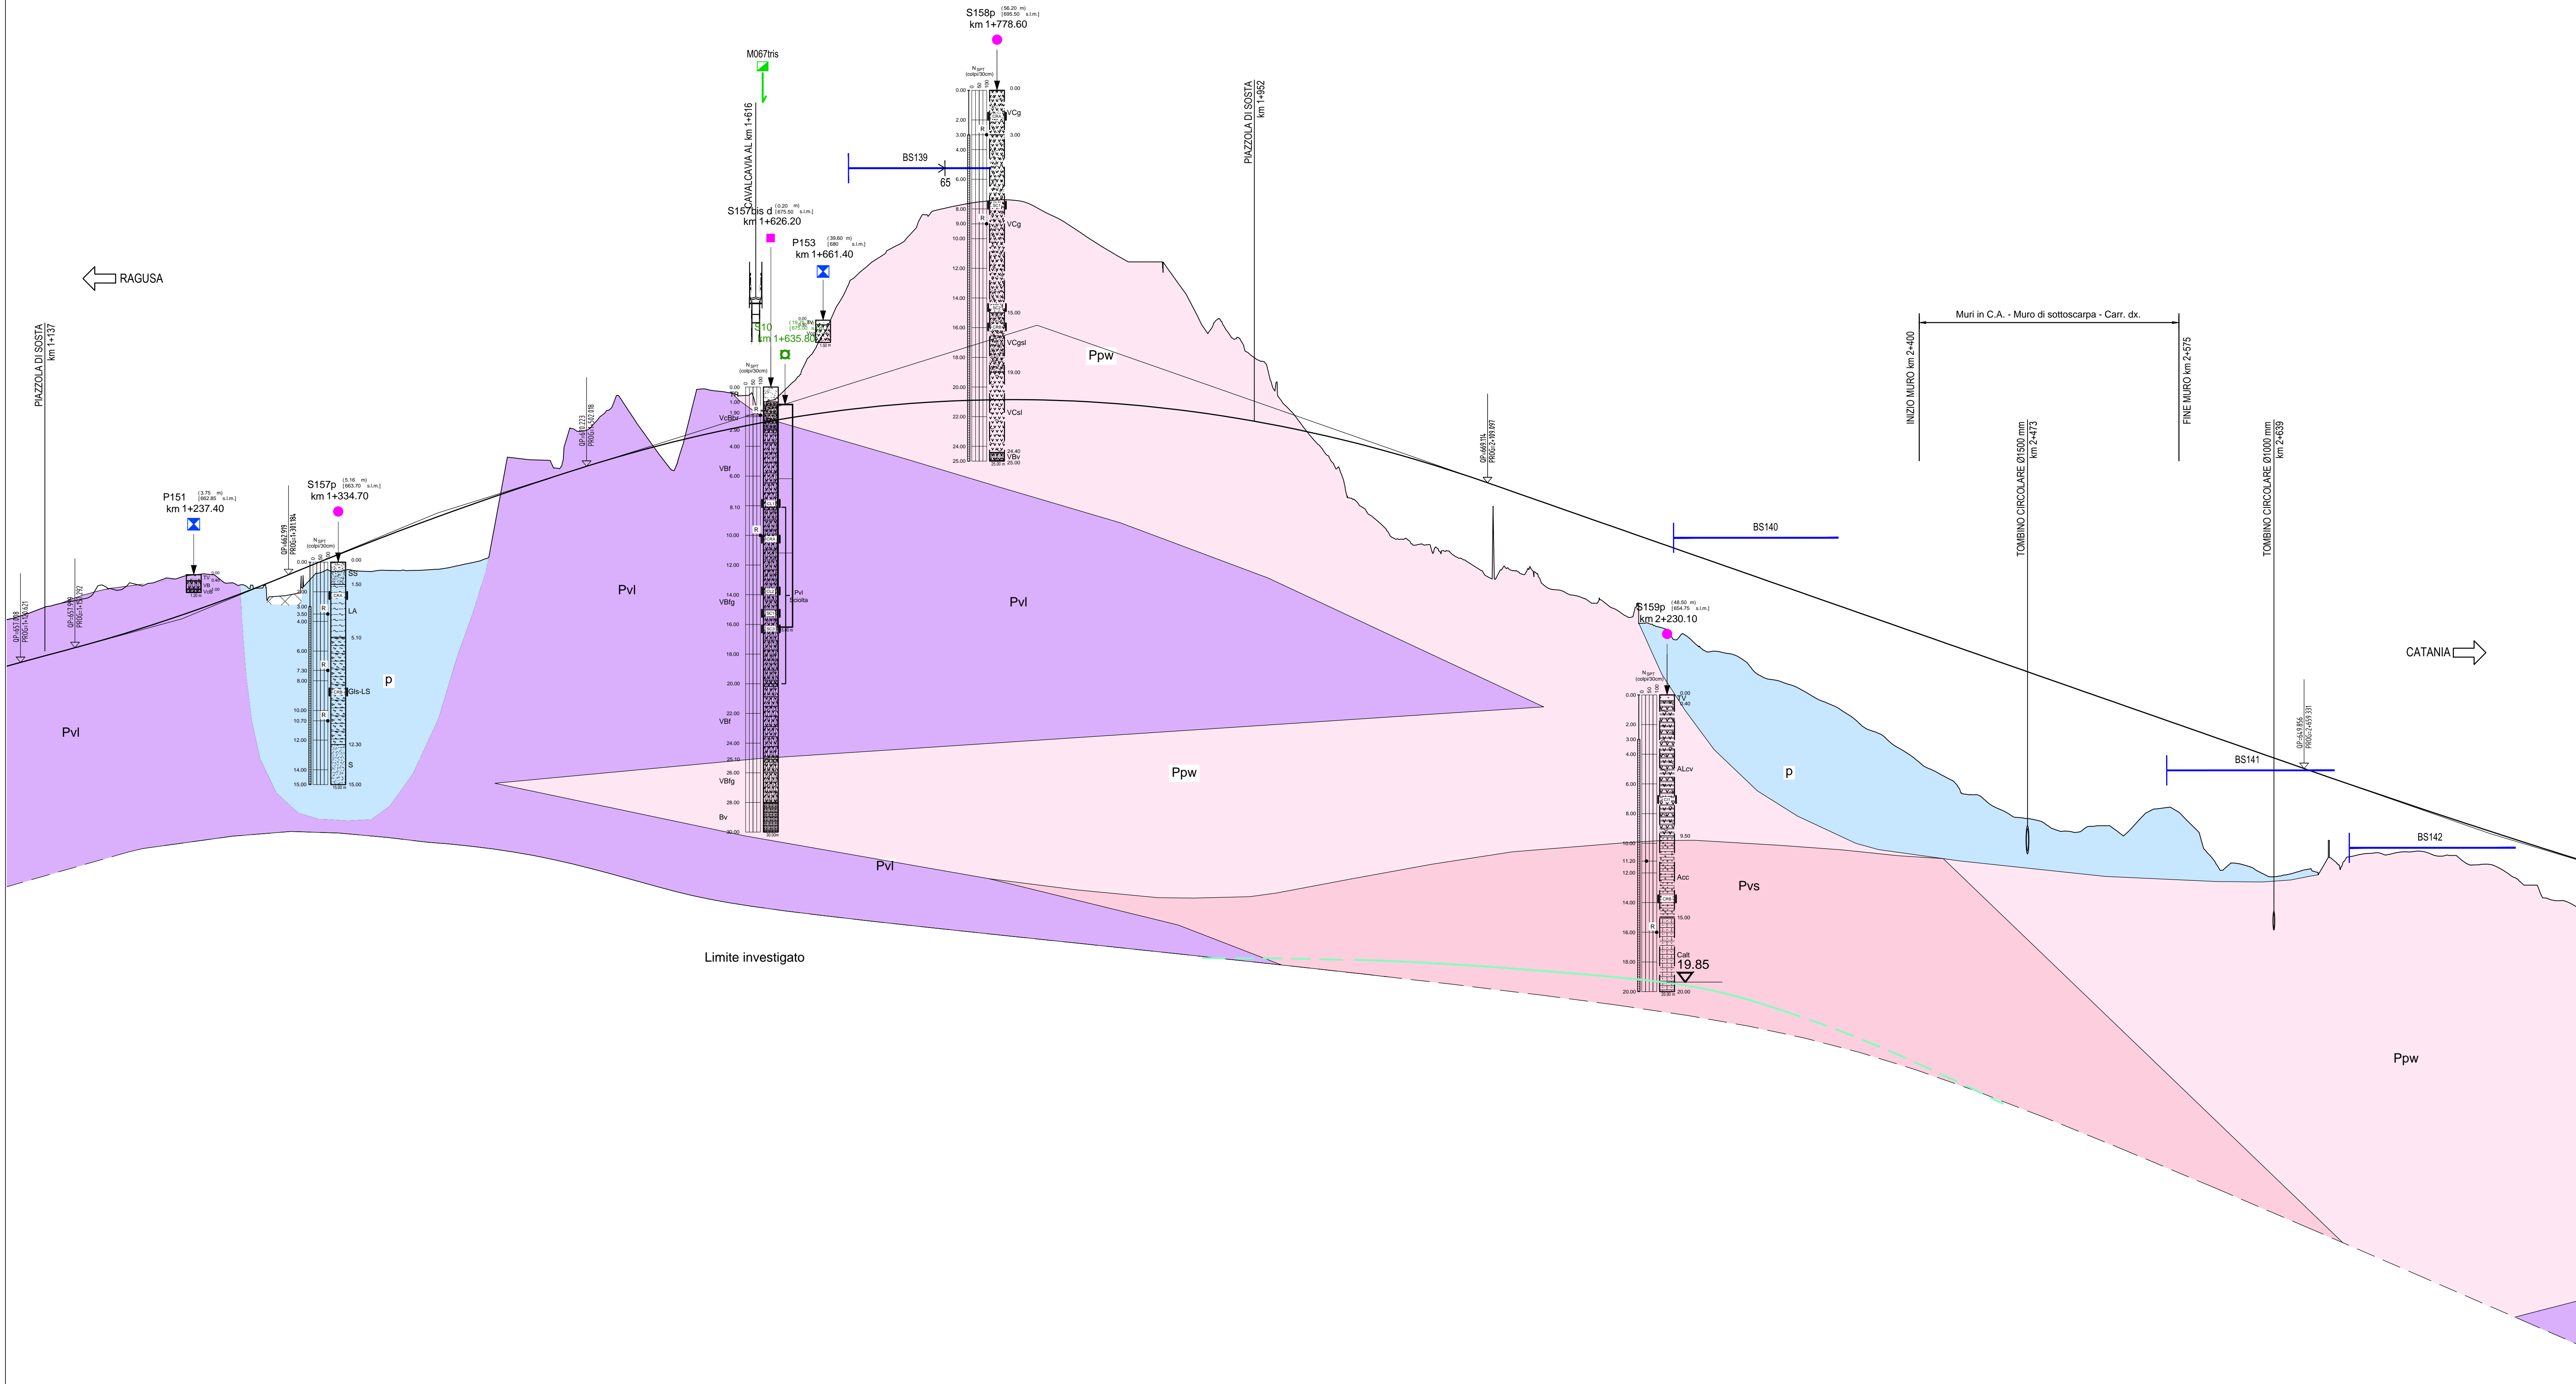

Altezza 1: 200

Lunghezza 1: 2000 Q.RIF. 579.518

Technical data table with columns for NUMERO SEZIONE, QUOTE PROGETTO, QUOTE TERRENO, ETOMETRICHE, DIST. PARZIALI, PROGRESSIVE, ANDAMENTO PLANIMETRICO, and ANDAMENTO CIGLI.

Ministero delle Infrastrutture e dei Trasporti, Struttura di Vigilanza sulle Concessionarie Autostradali. AMMODERNAMENTO A N° 4 CORSIE DELLA S.S. 514 'DI CHIARAMONTE' E DELLA S.S. 194 RAGUSANA DALLO SVINCOLO CON LA S.S. 115 ALLO SVINCOLO CON LA S.S. 114.

PROGETTO DEFINITIVO LOTTO 6 GEOLOGIA E GEOTECNICA GEOTECNICA Profilo geotecnico asse destro - Ragusa Catania Tavola 2 di 8

Project information and approval table including project name, dates, and signatures of the project manager, geologist, and concessionaire.