


LEGENDA UNITÀ LITOTECNICHE

Table listing geological units with symbols and names, including Argilla con clasti calcarenitici, Argilla limosa, Basalto alterato, Breccie vulcanoclastiche, etc.

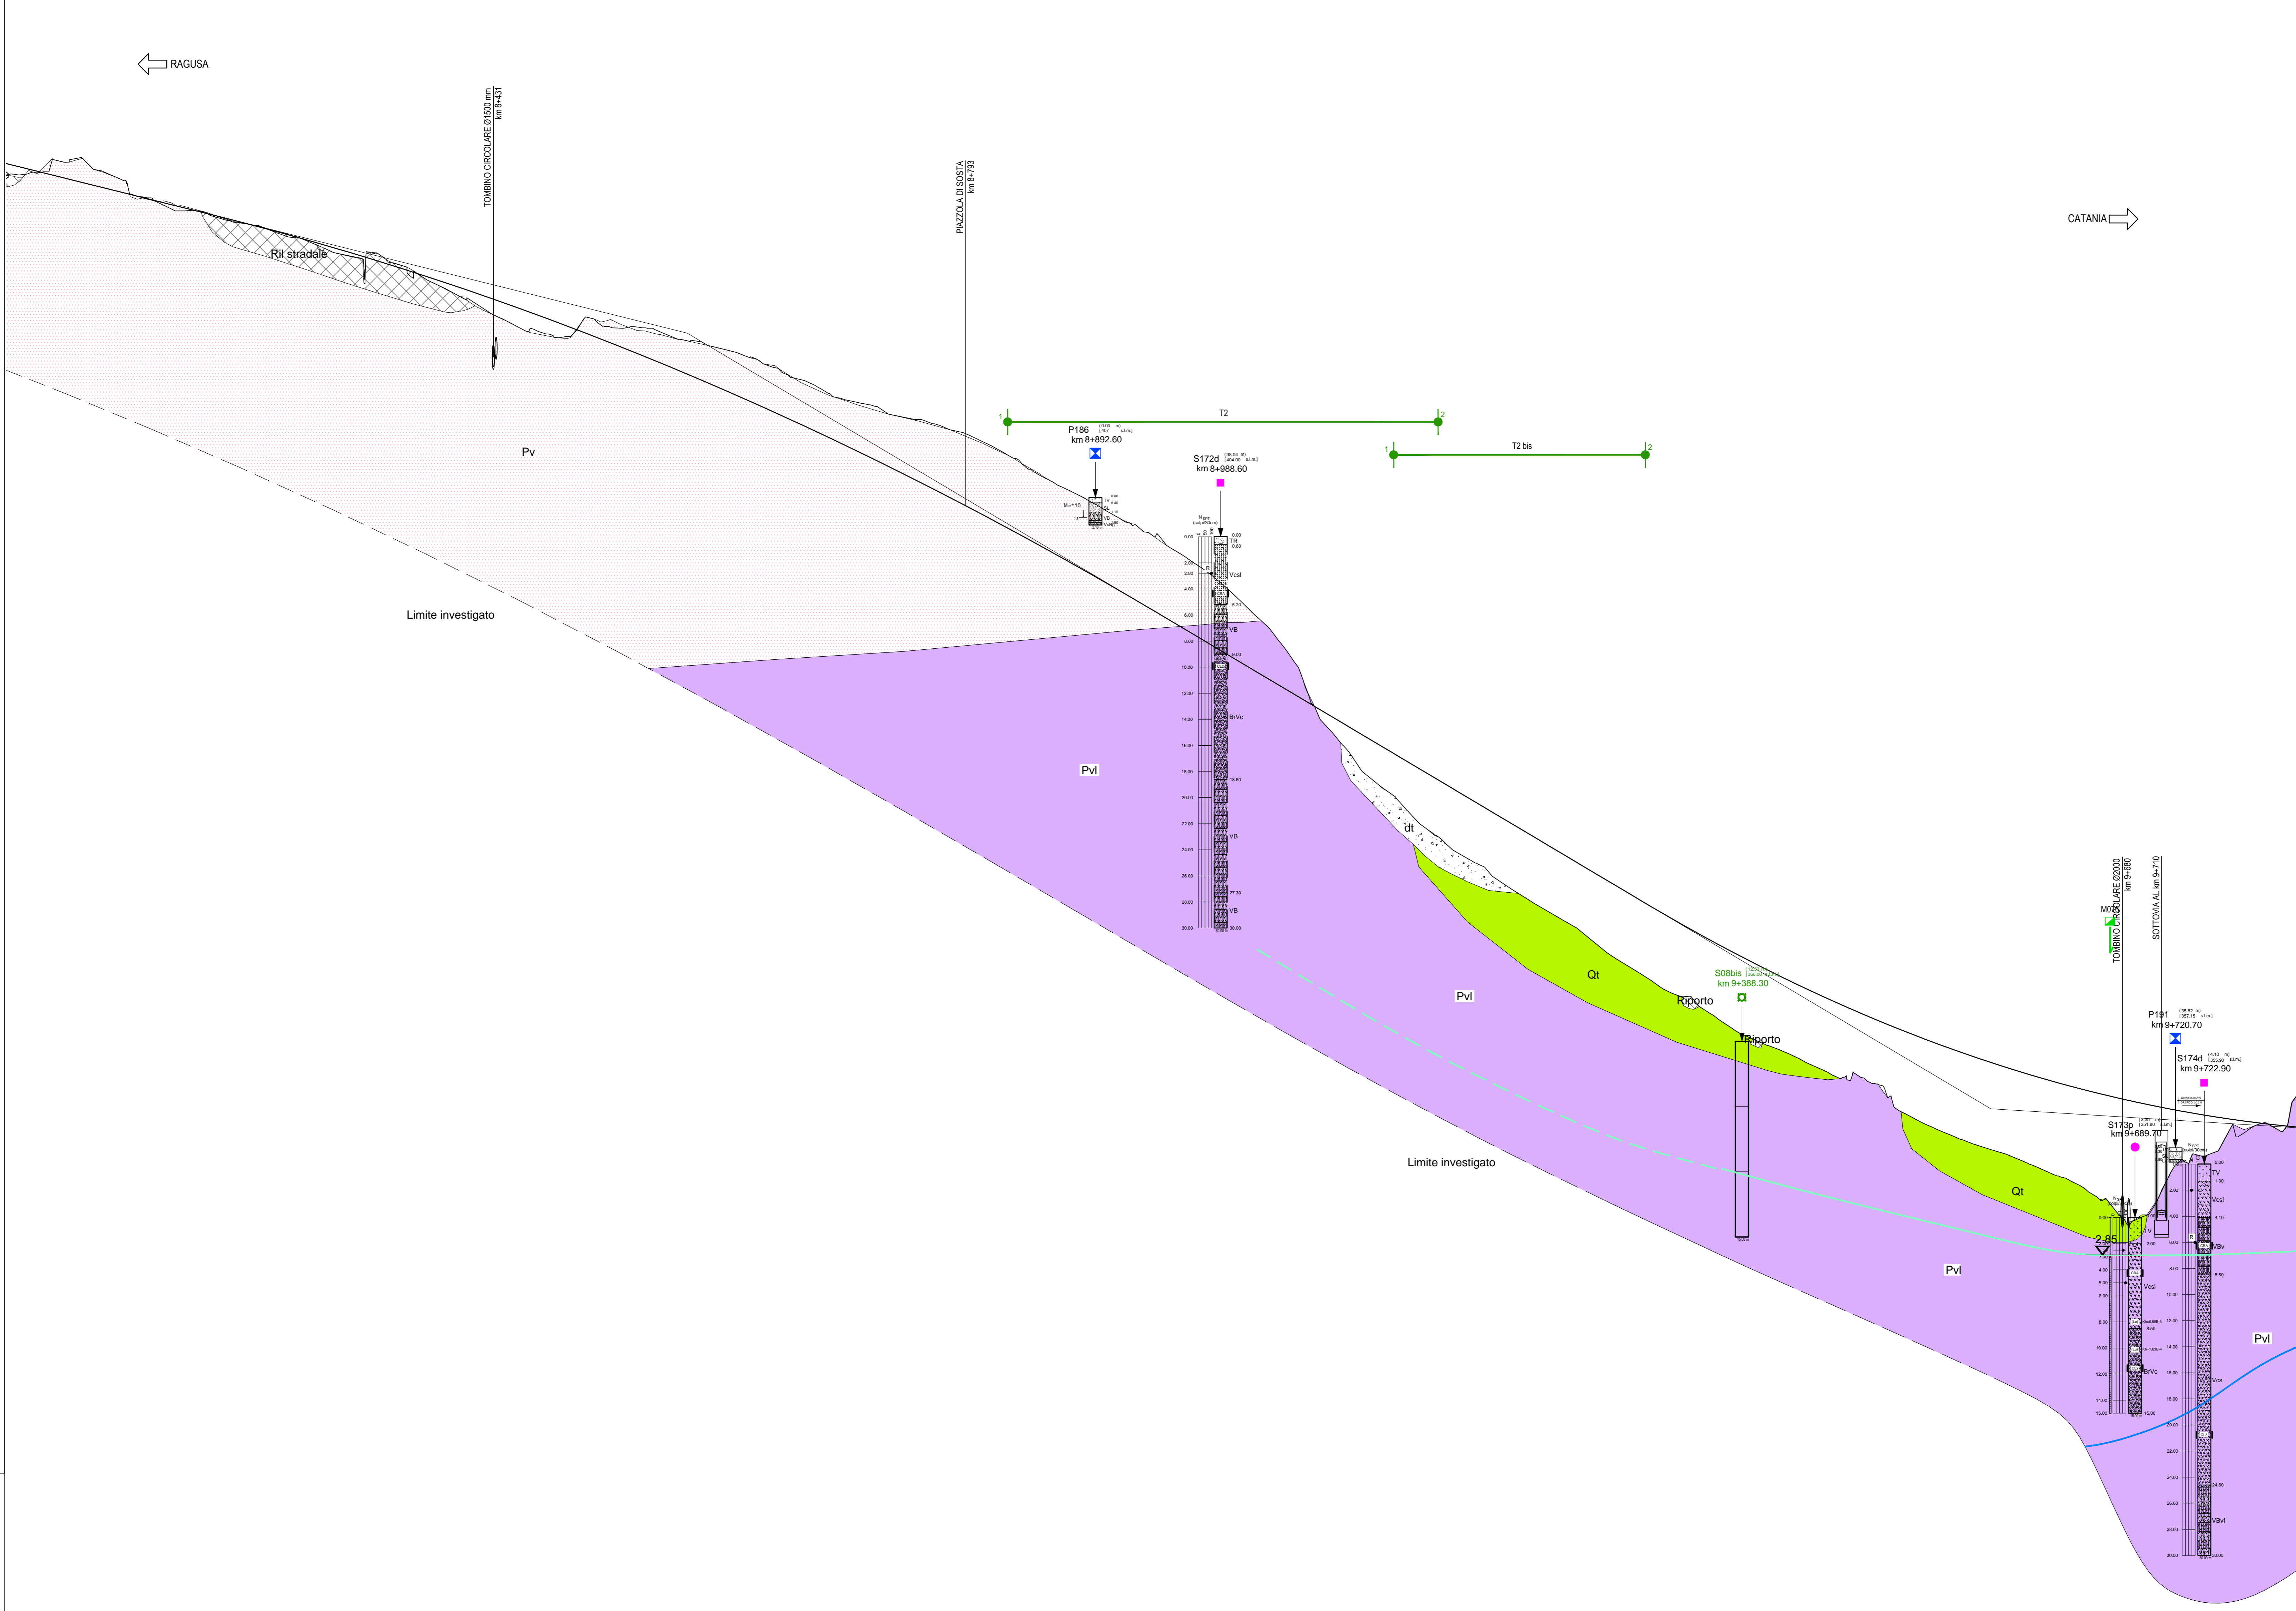

LEGENDA PARAMETRI GEOTECNICI

Table of geotechnical parameters for various soil formations, including gamma, c', phi', cu, E, Ed, and K values.

Footnote explaining symbols for lithological units found in specific boreholes.

LEGENDA FORMAZIONI

Table defining terrain symbols (Sigis terreno) and their corresponding geological descriptions.

LEGENDA INDAGINI

Investigation legend detailing symbols for campaigns (CAMPAGNA INDAGINI PROGETTO DEFINITIVO and PRELIMINARE) and methods like sondaggio, piezometri, etc.

Administrative information including the Ministry of Infrastructure and Transport, and the structure of the concessionary companies.

AMMODERNAMENTO A N° 4 CORSIE DELLA S.S. 514 "DI CHIARAMONTE" E DELLA S.S. 194 RAGUSANA DALLO SVINCOLO CON LA S.S. 115 ALLO SVINCOLO CON LA S.S. 114.

PROGETTO DEFINITIVO

LOTTO 6 GEOLOGIA E GEOTECNICA GEOTECNICA Profilo geotecnico asse sinistro - Catania Ragusa Tavola 6 di 8

Technical drawing details including project metadata, client information (SARC SRL), and approval signatures.

Altezza 1: 200

Lunghezza 1: 2000 Q.RIF. 309.520

Main data table with columns for 'NUMERO SEZIONE', 'QUOTE PROGETTO', 'QUOTE TERRENO', 'ETOMETRICHE', 'DIST. PARZIALI', 'PROGRESSIVE', 'ANDAMENTO PLANIMETRICO', and 'ANDAMENTO CIGLI'. Includes a graphical profile at the bottom.