

PROFILO CARREGGIATA SX ASSE CT-RG

← RAGUSA
 ← DIREZIONE DI MARCIA
Lotto 6 → CATANIA


LEGENDA

D = Δ h LIVELLETTA DISTAZA ORIZZONTALE VERTICI ALTIMETRICI
 L = DISTAZA ORIZZONTALE VERTICI ALTIMETRICI
 P = PENDENZA (-DISCESA; +ASCESA)

Q = Δ h LIVELLETTA DISTAZA ORIZZONTALE VERTICI ALTIMETRICI
 L = DISTAZA ORIZZONTALE VERTICI ALTIMETRICI
 P = PENDENZA (-DISCESA; +ASCESA)

V = NUMERAZIONE PROGRESSIVA VERTICI
 Pr = PROGRESSIVA VERTICE ALTIMETRICO
 Q = QUOTA VERTICE ALTIMETRICO

Rv = RAGGIO RACCORDO ALTIMETRICO
 T = TANGENTE ALTIMETRICA
 Sv = SVILUPPO ARCO DI CERCCHIO
 Dp = Δ PENDENZA (SUCCESSIVA-PRECEDENTE)

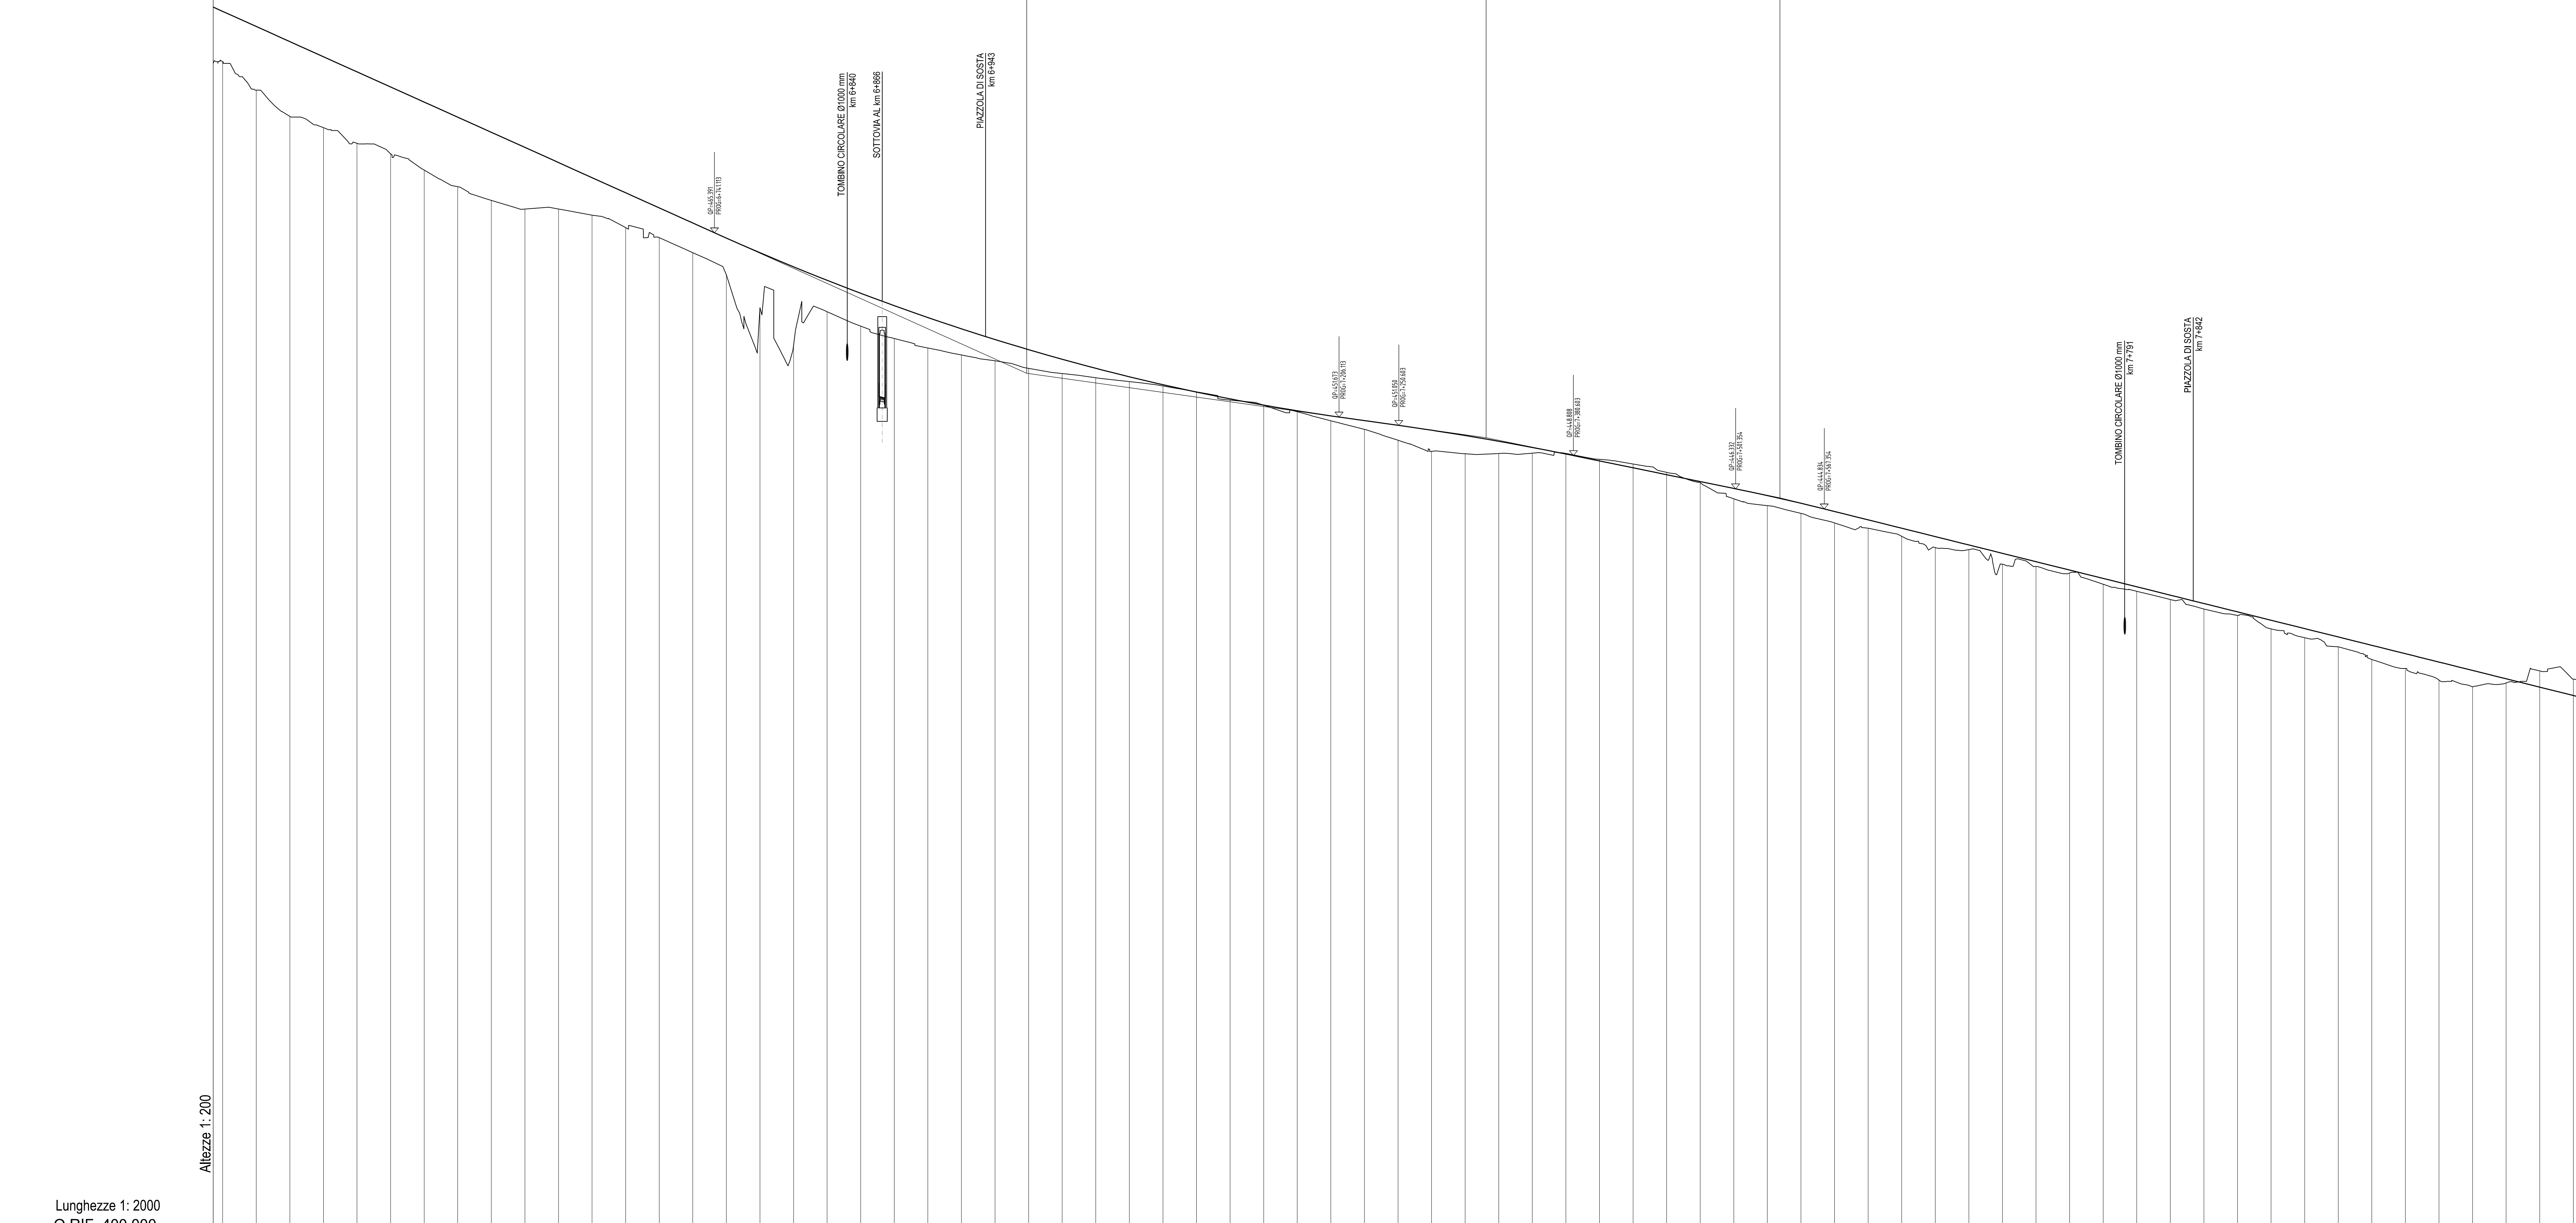

NUMERO SEZIONE	QUOTE PROGETTO	QUOTE TERRENO	ETOMETRICHE	PROGRESSIVE	ANDAMENTO PLANIMETRICO	ANDAMENTO CIGLI
6+375.00	478.122	481.868	25.00	6+375.00		
6+400.00	478.000	480.741	25.00	6+400.00		
6+425.00	474.253	478.816	25.00	6+425.00		
6+450.00	472.207	476.871	25.00	6+450.00		
6+475.00	472.045	477.396	25.00	6+475.00		
6+500.00	471.272	476.241	25.00	6+500.00		
6+525.00	470.057	475.116	25.00	6+525.00		
6+550.00	468.819	473.991	25.00	6+550.00		
6+575.00	467.361	472.866	25.00	6+575.00		
6+600.00	467.153	471.741	25.00	6+600.00		
6+625.00	467.158	470.616	25.00	6+625.00		
6+650.00	468.701	469.491	25.00	6+650.00		
6+675.00	465.774	468.366	25.00	6+675.00		
6+700.00	465.022	467.241	25.00	6+700.00		
6+725.00	463.998	466.116	25.00	6+725.00		
6+750.00	462.262	464.989	25.00	6+750.00		
6+775.00	459.803	463.904	25.00	6+775.00		
6+800.00	457.819	462.859	25.00	6+800.00		
6+825.00	459.514	461.850	25.00	6+825.00		
6+850.00	458.440	460.888	25.00	6+850.00		
6+875.00	457.521	459.963	25.00	6+875.00		
6+900.00	456.814	459.082	25.00	6+900.00		
6+925.00	456.293	458.243	25.00	6+925.00		
6+950.00	455.863	457.445	25.00	6+950.00		
6+975.00	455.300	456.689	25.00	6+975.00		
7+000.00	454.811	455.975	25.00	7+000.00		
7+025.00	454.596	455.302	25.00	7+025.00		
7+050.00	454.315	454.671	25.00	7+050.00		
7+075.00	453.987	454.082	25.00	7+075.00		
7+100.00	453.547	453.534	25.00	7+100.00		
7+125.00	452.934	453.026	25.00	7+125.00		
7+150.00	452.253	452.564	25.00	7+150.00		
7+175.00	452.086	452.141	25.00	7+175.00		
7+200.00	451.997	451.760	25.00	7+200.00		
7+225.00	450.756	451.409	25.00	7+225.00		
7+250.00	448.849	451.059	25.00	7+250.00		
7+275.00	448.121	450.684	25.00	7+275.00		
7+300.00	448.938	450.298	25.00	7+300.00		
7+325.00	448.962	449.870	25.00	7+325.00		
7+350.00	448.986	449.412	25.00	7+350.00		
7+375.00	448.969	448.922	25.00	7+375.00		
7+400.00	448.523	448.410	25.00	7+400.00		
7+425.00	448.181	447.898	25.00	7+425.00		
7+450.00	447.555	447.385	25.00	7+450.00		
7+475.00	446.796	446.873	25.00	7+475.00		
7+500.00	445.588	446.360	25.00	7+500.00		
7+525.00	445.078	445.829	25.00	7+525.00		
7+550.00	444.502	445.296	25.00	7+550.00		
7+575.00	443.792	444.644	25.00	7+575.00		
7+600.00	443.461	444.071	25.00	7+600.00		
7+625.00	442.982	443.589	25.00	7+625.00		
7+650.00	441.961	442.776	25.00	7+650.00		
7+675.00	441.288	442.154	25.00	7+675.00		
7+700.00	440.721	441.571	25.00	7+700.00		
7+725.00	440.551	440.909	25.00	7+725.00		
7+750.00	440.085	440.296	25.00	7+750.00		
7+775.00	439.230	439.664	25.00	7+775.00		
7+800.00	438.707	439.041	25.00	7+800.00		
7+825.00	438.930	438.419	25.00	7+825.00		
7+850.00	437.986	437.796	25.00	7+850.00		
7+875.00	438.500	437.174	25.00	7+875.00		
7+900.00	435.909	436.551	25.00	7+900.00		
7+925.00	435.253	435.929	25.00	7+925.00		
7+950.00	434.572	435.306	25.00	7+950.00		
7+975.00	433.633	434.684	25.00	7+975.00		
8+000.00	432.599	434.061	25.00	8+000.00		
8+025.00	432.100	433.439	25.00	8+025.00		
8+050.00	431.600	432.816	25.00	8+050.00		
8+075.00	431.882	432.194	25.00	8+075.00		
8+100.00	432.780	431.571	25.00	8+100.00		
8+125.00	432.172	430.949	25.00	8+125.00		

Ministero delle Infrastrutture e dei Trasporti
 Struttura di Vigilanza sulle Concessionarie Autostradali

AMMODERNAMENTO A N° 4 CORSIE DELLA S.S. 514 "DI CHIARAMONTE" E DELLA S.S. 194 RAGUSANA DALLO SVINCOLO CON LA S.S. 115 ALLO SVINCOLO CON LA S.S. 114.
 (C.U.P. F12C0300000001)

PROGETTO DEFINITIVO

LOTTO 6
 PROGETTO INFRASTRUTTURA
 Asse Principale
 Profili longitudinali - Asse CT-RG - Tavola 5 di 8
 da km 6+375 a km 8+125

Il Progettista **Supporto specialistico**

Responsabile di progetto ed incaricato delle integrazioni tra le varie prestazioni: **SILECSpa** Ottimizzazione della caratterizzazione delle zone **Carm**

Ing. Santa Monaco - Ordine Ing. Torno 5760H Ing. Giannaria De Stavola - Ordine Ing. Venezia 2074

Consulenze specialistiche

Geologo: **Geotecnica e opere d'arte minori:**

Dott. Geologo Fabio Melchioni Ordine Geologi del Lazio A.P. n. 663 Ing. Antonio Alparone

Opere d'arte principali: Gallerie Ing. G. Guiducci Ecosistemi e paesaggio Rumore, vibrazioni ed atmosfera **ALTRAN**

ITALCONSULT **GP Ingegneria**

REFERIMENTO ELABORATO DATA **GENNAIO '17**

FASE TR/LT DISCIPLINA/OPERA DOC. PROG. ST. REV. FOGLIO SCALA **1:2000/200**

D01-T1L6-CS1014-1-F6-005-0A 05 di 08

REV.	DATA	DESCRIZIONE	REDATTO/CONSULENTE	VERIFICATO	APPROVATO
A	GENNAIO '17	Emissione	SILECSpa	De Stavola	Monaco

IL RESPONSABILE DEL PROCEDIMENTO **IL CONCESSIONARIO** **L'ENTITA' COSTRUTTRICE**

SARC SRL **ALTRAN** **VEDI PER ACCETTAZIONE**