

Sezione tipo  
Sezione trasversale B-B  
Scala 1:50

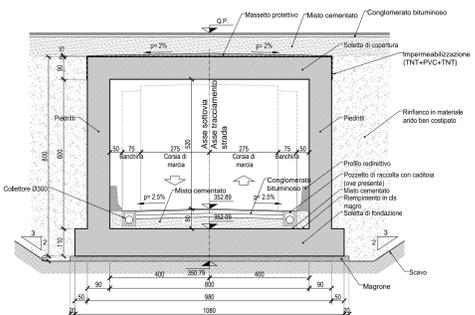


TABELLA INCIDENZA SOTTOVIA [g/m <sup>2</sup> ]	
SCATOLARE	
Solella di fondazione	80
Solella di copertura	90
Piedritti	95
MURI D'ALA LATO CARR. DIR. RAGUSA	
Solella di fondazione	130
Piedritti	130
MURI D'ALA LATO CARR. DIR. CATANIA	
Solella di fondazione	115
Piedritti	95

NOTE

- Per tutti i dettagli costruttivi e di carpenteria vedere l'elaborato tipologico specifico dell'opera
- Per la tabella materiali fare riferimento all'elaborato D01-T1L6-OM000-1-DX-000-0A.
- Per il sistema di smaltimento acque di piattaforma ed i relativi dettagli vedere le planimetrie idrauliche e gli elaborati di sezioni tipo
- Per i dettagli relativi alle barriere di sicurezza e le relative classi di contenimento vedere le sezioni tipo stradali e gli elaborati "Segnaletiche e barriere di sicurezza"

Ministero delle Infrastrutture e dei Trasporti  
Struttura di Vigilanza sulle Concessionarie Autostradali

AMMODERNAMENTO A N° 4 CORSIE DELLA S.S. 514  
"DI CHIARAMONTE" E DELLA S.S. 194 RAGUSANA  
DALLO SVINCOLO CON LA S.S. 115 ALLO  
SVINCOLO CON LA S.S. 114.  
(C.U.P. F12C0300000001)

PROGETTO DEFINITIVO

LOTTO 6  
OPERE D'ARTE MINORI  
Sottovia al km 9+710  
Disegno d'insieme  
Stralcio planimetrico, piante e sezioni

<b>Il Progettista</b>		<b>Supporto specialistico</b>	
Responsabile di progetto ed incaricato delle verifiche in tutte le varie prestazioni: Ing. Santa Monaco - Ordine Ing. Torino 5760H		Olimpiade della certificazione delle opere: Ing. Giannaria De Stavola - Ordine Ing. Venezia 2074	
<b>Consulenze specialistiche</b>			
<b>Geologo:</b> Dott. Giorgio Fabio Melchioni Ordine Geologi del Lazio A.P. n. 663		<b>Geotecnica e opere d'arte minori:</b> Ing. Antonio Alparone	
<b>Opere d'arte principali:</b> Vicedirettore: Ing. G. Mondello		<b>Opere di mitigazione dell'impatto ambientale:</b> Ing. G. Guiducci Ecosistemi e paesaggio: Ing. G. Mondello	
ITALCONSULT		GPI Engineering	

FASE	TRLT	DISCIPLINA/OPERA	DOC	PROGR.	ST.REV.	FOLGIO	DATA
D01	T1	L6	OMS05	1	EZ	001	01/01/2017
DESCRIZIONE							SCALA
A GENNAIO '17							1:1000/100
REV.	DATA	DESCRIZIONE	REVISIONI/REVISIONI	VERIFICATO	APPROVATO		

IL RESPONSABILE DEL PROCEDIMENTO: SARC SRL  
IL CONCESSIONARIO: SARC SRL  
L'ENTITA' COSTRUTTRICE: SARC SRL