




CARPENTERIA
MURO DA 2.01+3.00
Scala 1:50

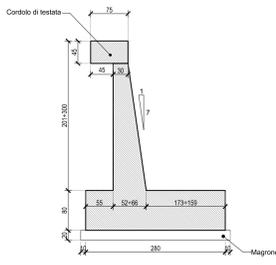


SEZIONE TIPO
MURO DA 2.01+3.00
Scala 1:50

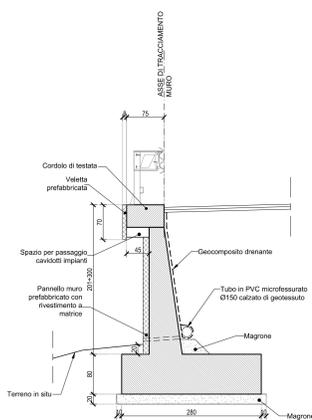


CARPENTERIA
MURO DA 5.01+6.00
Scala 1:50

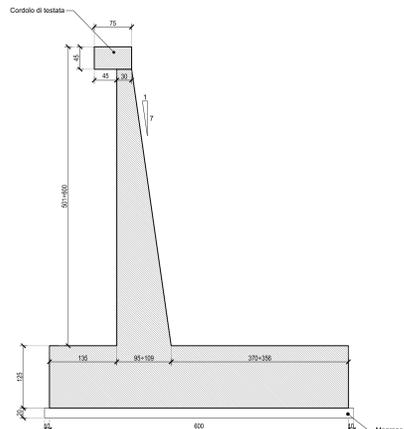


SEZIONE TIPO
MURO DA 5.01+6.00
Scala 1:50

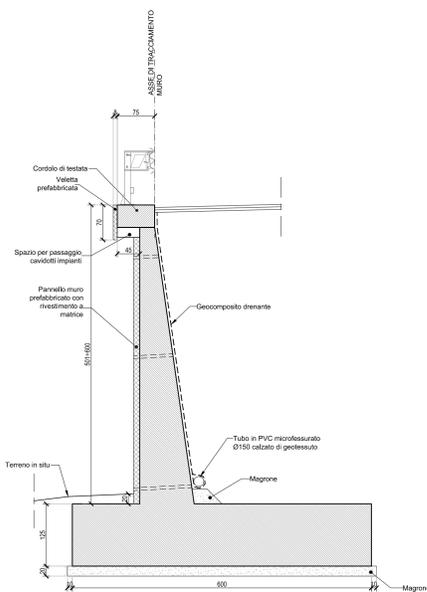


CARPENTERIA
MURO DA 6.01+7.00
Scala 1:50

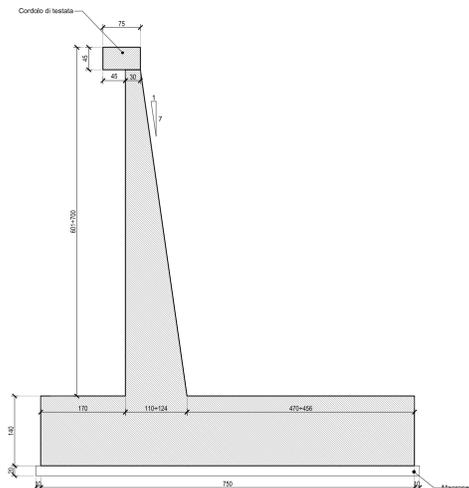


SEZIONE TIPO
MURO DA 6.01+7.00
Scala 1:50

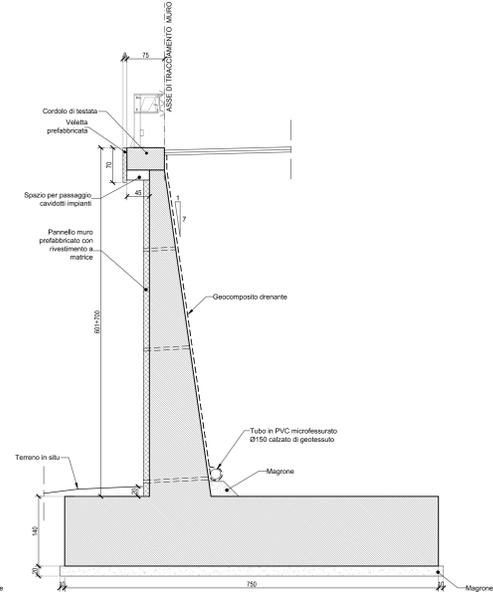


CARPENTERIA
MURO DA 7.01+8.00
Scala 1:50

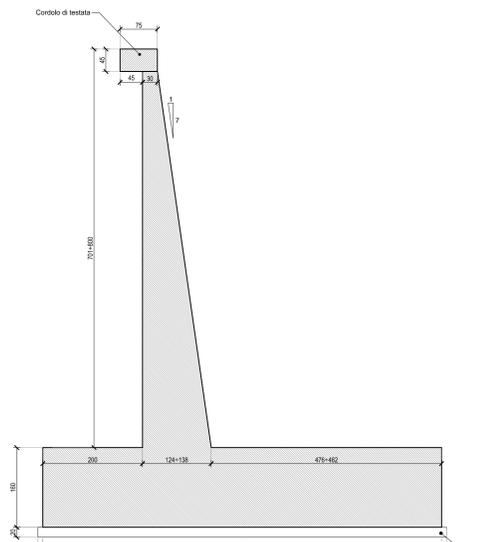


SEZIONE TIPO
MURO DA 7.01+8.00
Scala 1:50

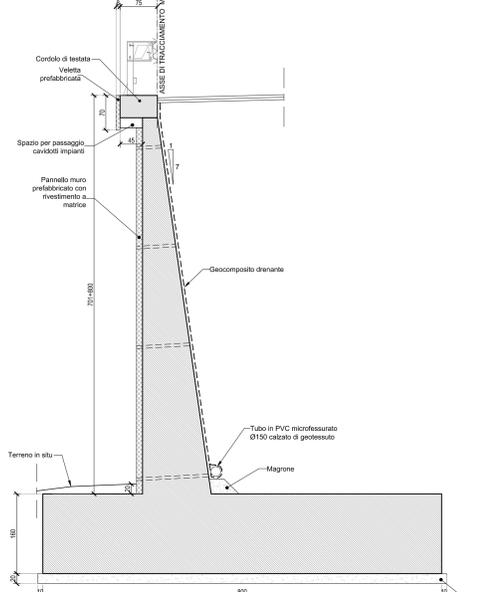

CARPENTERIA
MURO DA 8.01+9.00
Scala 1:50

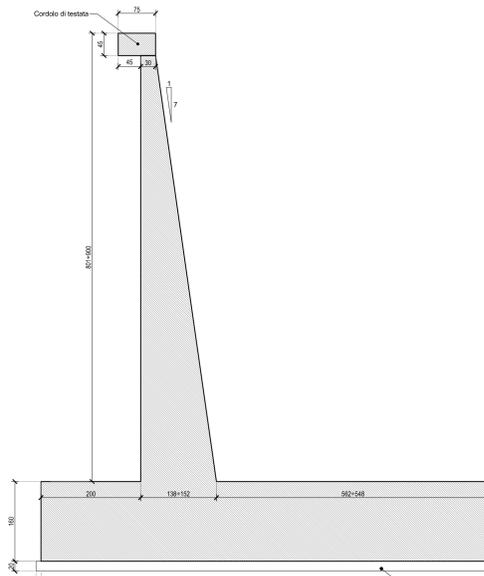


SEZIONE TIPO
MURO DA 8.01+9.00
Scala 1:50

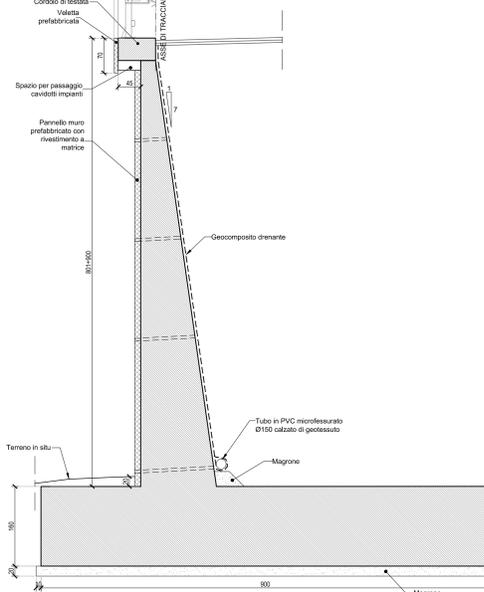


NOTA: Per la tabella materiali fare riferimento all'elaborato D01-T1L6-OMM00-1-0X-000-0A.



PARTICOLARE
FORI PER SCOLO ACQUE
Scala 1:20

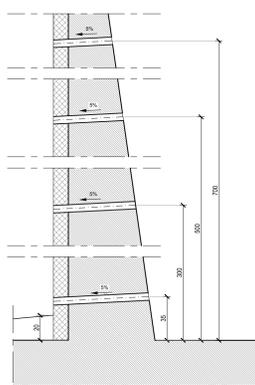

PARTICOLARE
CANALETTA IN C.A. A TERGO MURO
Scala 1:20

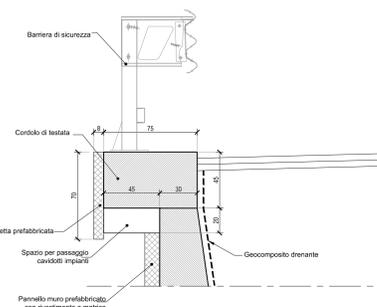

PARTICOLARE
DRENO AI MURI IN C.A.
Scala 1:20

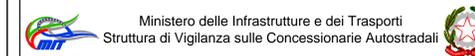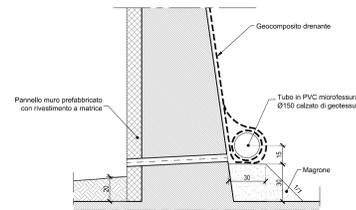

AMMODERNAMENTO A N° 4 CORSIE DELLA S.S. 514
"DI CHIARAMONTE" E DELLA S.S. 194 RAGUSANA
DALLO SVINCOLO CON LA S.S. 115 ALLO
SVINCOLO CON LA S.S. 114.
(C.U.P. F12C0300000001)

PROGETTO DEFINITIVO

LOTTO 6
OPERE D'ARTE MINORI
Opere di sostegno - Muri in C.A.
Tipologico muri di sostegno
Sezioni tipo e particolari costruttivi

Il Progettista		Supporto specialistico	
Responsabile di progetto ed incaricato delle integrazioni tra le varie prestazioni:	SILECspa	Optimizzazione della caratterizzazione delle opere:	CFarm
Ing. Santa Monaco - Ordine Ing. Torino 5760H		Ing. Giannaria De Stavola - Ordine Ing. Venezia 2074	

Consulenze specialistiche		Opere di mitigazione dell'impatto ambientale:	
Geologo: Dott. Giorgio Fabio Melchioni Ordine Geologi del Lazio A.P. n. 663	Geotecnica e opere d'arte minori: Ing. Antonio Alparone	Acustica: Ing. G. Guiducci	Rumore, vibrazioni ed atmosfera: ALTRAN
Opere d'arte principali: Ing. G. Mondello	Ecossistemi e paesaggio: GPingegneria		

REP. ELABORATO	DISCIPLINA/OPERA	DOC.	PROGR.	ST. REV.	FOLIO	DATA
D01	T1L6	OMM00	01	TZ	001	01
REV.	DATA	DESCRIZIONE	REVISIONE/REVISIONE	VERIFICATO	APPROVATO	SCALA
A	GENNAIO 17	Emissione				1:50/20

IL RESPONSABILE DEL PROCEDIMENTO	IL CONCESSIONARIO	L'ENTITA' COSTRUTTRICE
	SARC SRL	