


PROVINCIA : SIRACUSA
COMUNE : Lentini

PROVINCIA : SIRACUSA
COMUNE : Francofonte

PROVINCIA : SIRACUSA
COMUNE : Carletini

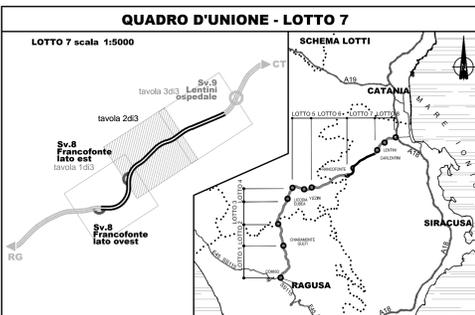

LEGENDA

- C13 Complesso delle coperture eluvio-colluviali (ec)
- C12 Complesso dei depositi detritici (di, conoidi e frane)
- C11 Complesso dei depositi fluvo-lacustri (s. ar. G)
- C10 Complesso dei depositi in facies prevalentemente sabbioso-ghiaiosa (Ct, Ccs, Csa)
- C9 Complesso dei depositi in facies prevalentemente argillosa (Pa, Ca, p)
- C8 Complesso dei depositi sabbiosi, arenacei, calcarenitici e calcarenitici (Ca, Cc, Pa, Pv)
- C7 Complesso dei depositi in facies limoso-ghiaiosa (Pw, Cm)
- C6 Complesso dei depositi vulcanici lavici (Pv)
- C5 Complesso dei depositi vulcanici ignimbritici (Mv, Pv)
- C4 Complesso dei depositi depositi massivi e calcareo-massivi (Mm, Pm)
- C3 Complesso dei depositi depositi gessosi (Mg)
- C2 Complesso dei depositi calcarenitico-massivi (Mcm, Mc)
- C1 Complesso dei depositi calcarei e calcareo-massivi (Ccm, Mg)

PERMEABILITA'

PRIMARIA					SECONDARIA					MISTA				
A	MA	M	MB	B	A	MA	M	MB	B	A	MA	M	MB	B
			C13											
			C11											

- POZZI E SORGENTI**
- S PP n° Sorgente rilevata nel Progetto Preliminare
 - P PP n° Pozzo rilevato nel Progetto Preliminare
 - P CA n° Pozzo Provincia Catania
 - P RG n° Pozzo Provincia Ragusa
 - S SR n° Sorgente Provincia Siracusa
 - P SR n° Pozzo Provincia Siracusa
 - S CENS n° Sorgente censita in sede di rilevamento 2013
 - P CENS n° Pozzo censita in sede di rilevamento 2013
 - S n° Sondaggi attrezzati con piezometro (campagna 2013)

Ministero delle Infrastrutture e dei Trasporti
Struttura di Vigilanza sulle Concessionarie Autostradali

AMMODERNAMENTO A N° 4 CORSIE DELLA S.S. 514 "DI CHIARAMONTE" E DELLA S.S. 194 RAGUSANA DALLO SVINCOLO CON LA S.S. 115 ALLO SVINCOLO CON LA S.S. 114.
(C.U.P. F12C0300000001)

PROGETTO DEFINITIVO

LOTTO 7
GEOLOGIA E GEOTECNICA
Geologia
Carta idrogeologica
Tavola 2 di 3

Progettista Supporto specialistico

Responsabile di progetto ed incaricato della mitigazione tra le varie prestazioni: **SILECspa** (Dimitriuzi della carteggiatura delle opere)

Ing. Santa Monaco - Ordine Ing. Torino 5760H Ing. Giannaria De Stavola - Ordine Ing. Venezia 2074

Consulenze specialistiche

Geologo: Dott. Geologo Fabio Melchioni (Ordine Geologi del Lazio A.P. n. 663) **Geotecnica e opere d'arte minori:** Ing. Antonio Alparone

Opere d'arte principali: Galleria Ing. G. Guiducci **Opere di mitigazione dell'impatto ambientale:** **ALISEA** (Rumore, vibrazioni ed atmosfera) **ALTRAN** (Ecosistemi e paesaggio)

ITACONSULT **GP Ingegneria**

REFERIMENTO ELABORATO

FASE	TRILT	DISCIPLINA/OPERA	DOC	PROGR.	ST/REV.	FOGLIO	DATA
D01	T1	L7	GG023	1	P5	002	0A

DATA: GENNAIO '17
SCALA: 1:5000

REV.	DATA	DESCRIZIONE	REVISIONI/VALORI	VERIFICATO	APPROVATO
A	GENNAIO 17	Emissione	SILEC	Silvec	Monaco

IL RESPONSABILE DEL PROCEDIMENTO: SARC SRL
IL CONCESSIONARIO: SARC SRL
L'ENTITA' COSTRUTTRICE: VISTO PER ACCETTAZIONE