


LEGENDA UNITÀ LITOTECNICHE. A ARGILLA, AL ARGILLA LIMOSA, AI ARGILLA DEBOLMENTE LIMOSA, ALS ARGILLA LIMOSA SABBIOSA, AS ARGILLA SABBIOSA, AS-ar ARGILLA SABBIOSA CON LIVELLI DI ARENARIA, AT-AM ARGILLA SILTOSA E ARGILLA MARNOSA, B BASALTO, B-Vc-SI BRECCIE VULCANICHE CLASTICHE IN MATRICE SABBIOSA LIMOSA, C CALCARENTE, CaM CALCARENTE MOLTO ALTERATA, CaLr CALCARENTE ALTERATA A LIVELLI SABBIOSI, C-Lc CALCARENTE ALTERNATA A LIVELLI SABBIOSI, Ctb CALCARENTE TENERE, GS GHIAIA SABBIOSA, Gs GHIAIA DEBOLMENTE SABBIOSA, LA LIMO ARGILLOSO, LAS LIMO ARGILLOSO SABBIOSO, LAS-S LIMO ARGILLOSO SABBIOSO E SABBIA LIMOSA, LS LIMO SABBIOSO, LSA LIMO SABBIOSO ARGILLOSO, Ltrv LIVELLO DI TROVANTI DI CIOTTOLI, LV LAVA, S SABBIA, S-AS SABBIA E ARGILLA SABBIOSA, SG SABBIA E GHIAIA, SGc SABBIA GHIAIOSA CON CLASTI CALCARENITICI, SL SABBIA LIMOSA, SI SABBIA DEBOLMENTE LIMOSA, SLA SABBIA LIMOSA ARGILLOSA, SB SABBIA DEB. LIMOSA DEB. ARGILLOSA, SB-c SABBIA ALTERNATA A LIVELLI DI CALCARENTE, SB-c CALCARENTE ORGANOGENA, SL-S SABBIE LIMOSE E LIMI SABBIOSI, TR TERRENO DI RIPIORTO, TV TERRENO VEGETALE, VB VULCANITI BASALTICHE, VBr VULCANITI BASALTICHE FRATTURATE, VBSi VULCANITI BASALTICHE FRATTURATE IN MATRICE SABBIOSA LIMOSA, VCa VULCANOCLASTITE BASALTICA ALTERATA, VCg VULCANOCLASTITE BASALTICA GHIAIOSA, VCg-a VULCANOCLASTITE BAS. GHIAIOSA IN MATRICE SABBIOSA LIMOSA, VCg-b VULCANOCLASTITE BASALTICA GHIAIOSA IN MATRICE SABBIOSA LIMOSA, VCg-c VULCANOCLASTITE BASALTICA IN MATRICE SABBIOSA LIMOSA, VCg VULCANOCLASTITE GHIAIOSA.

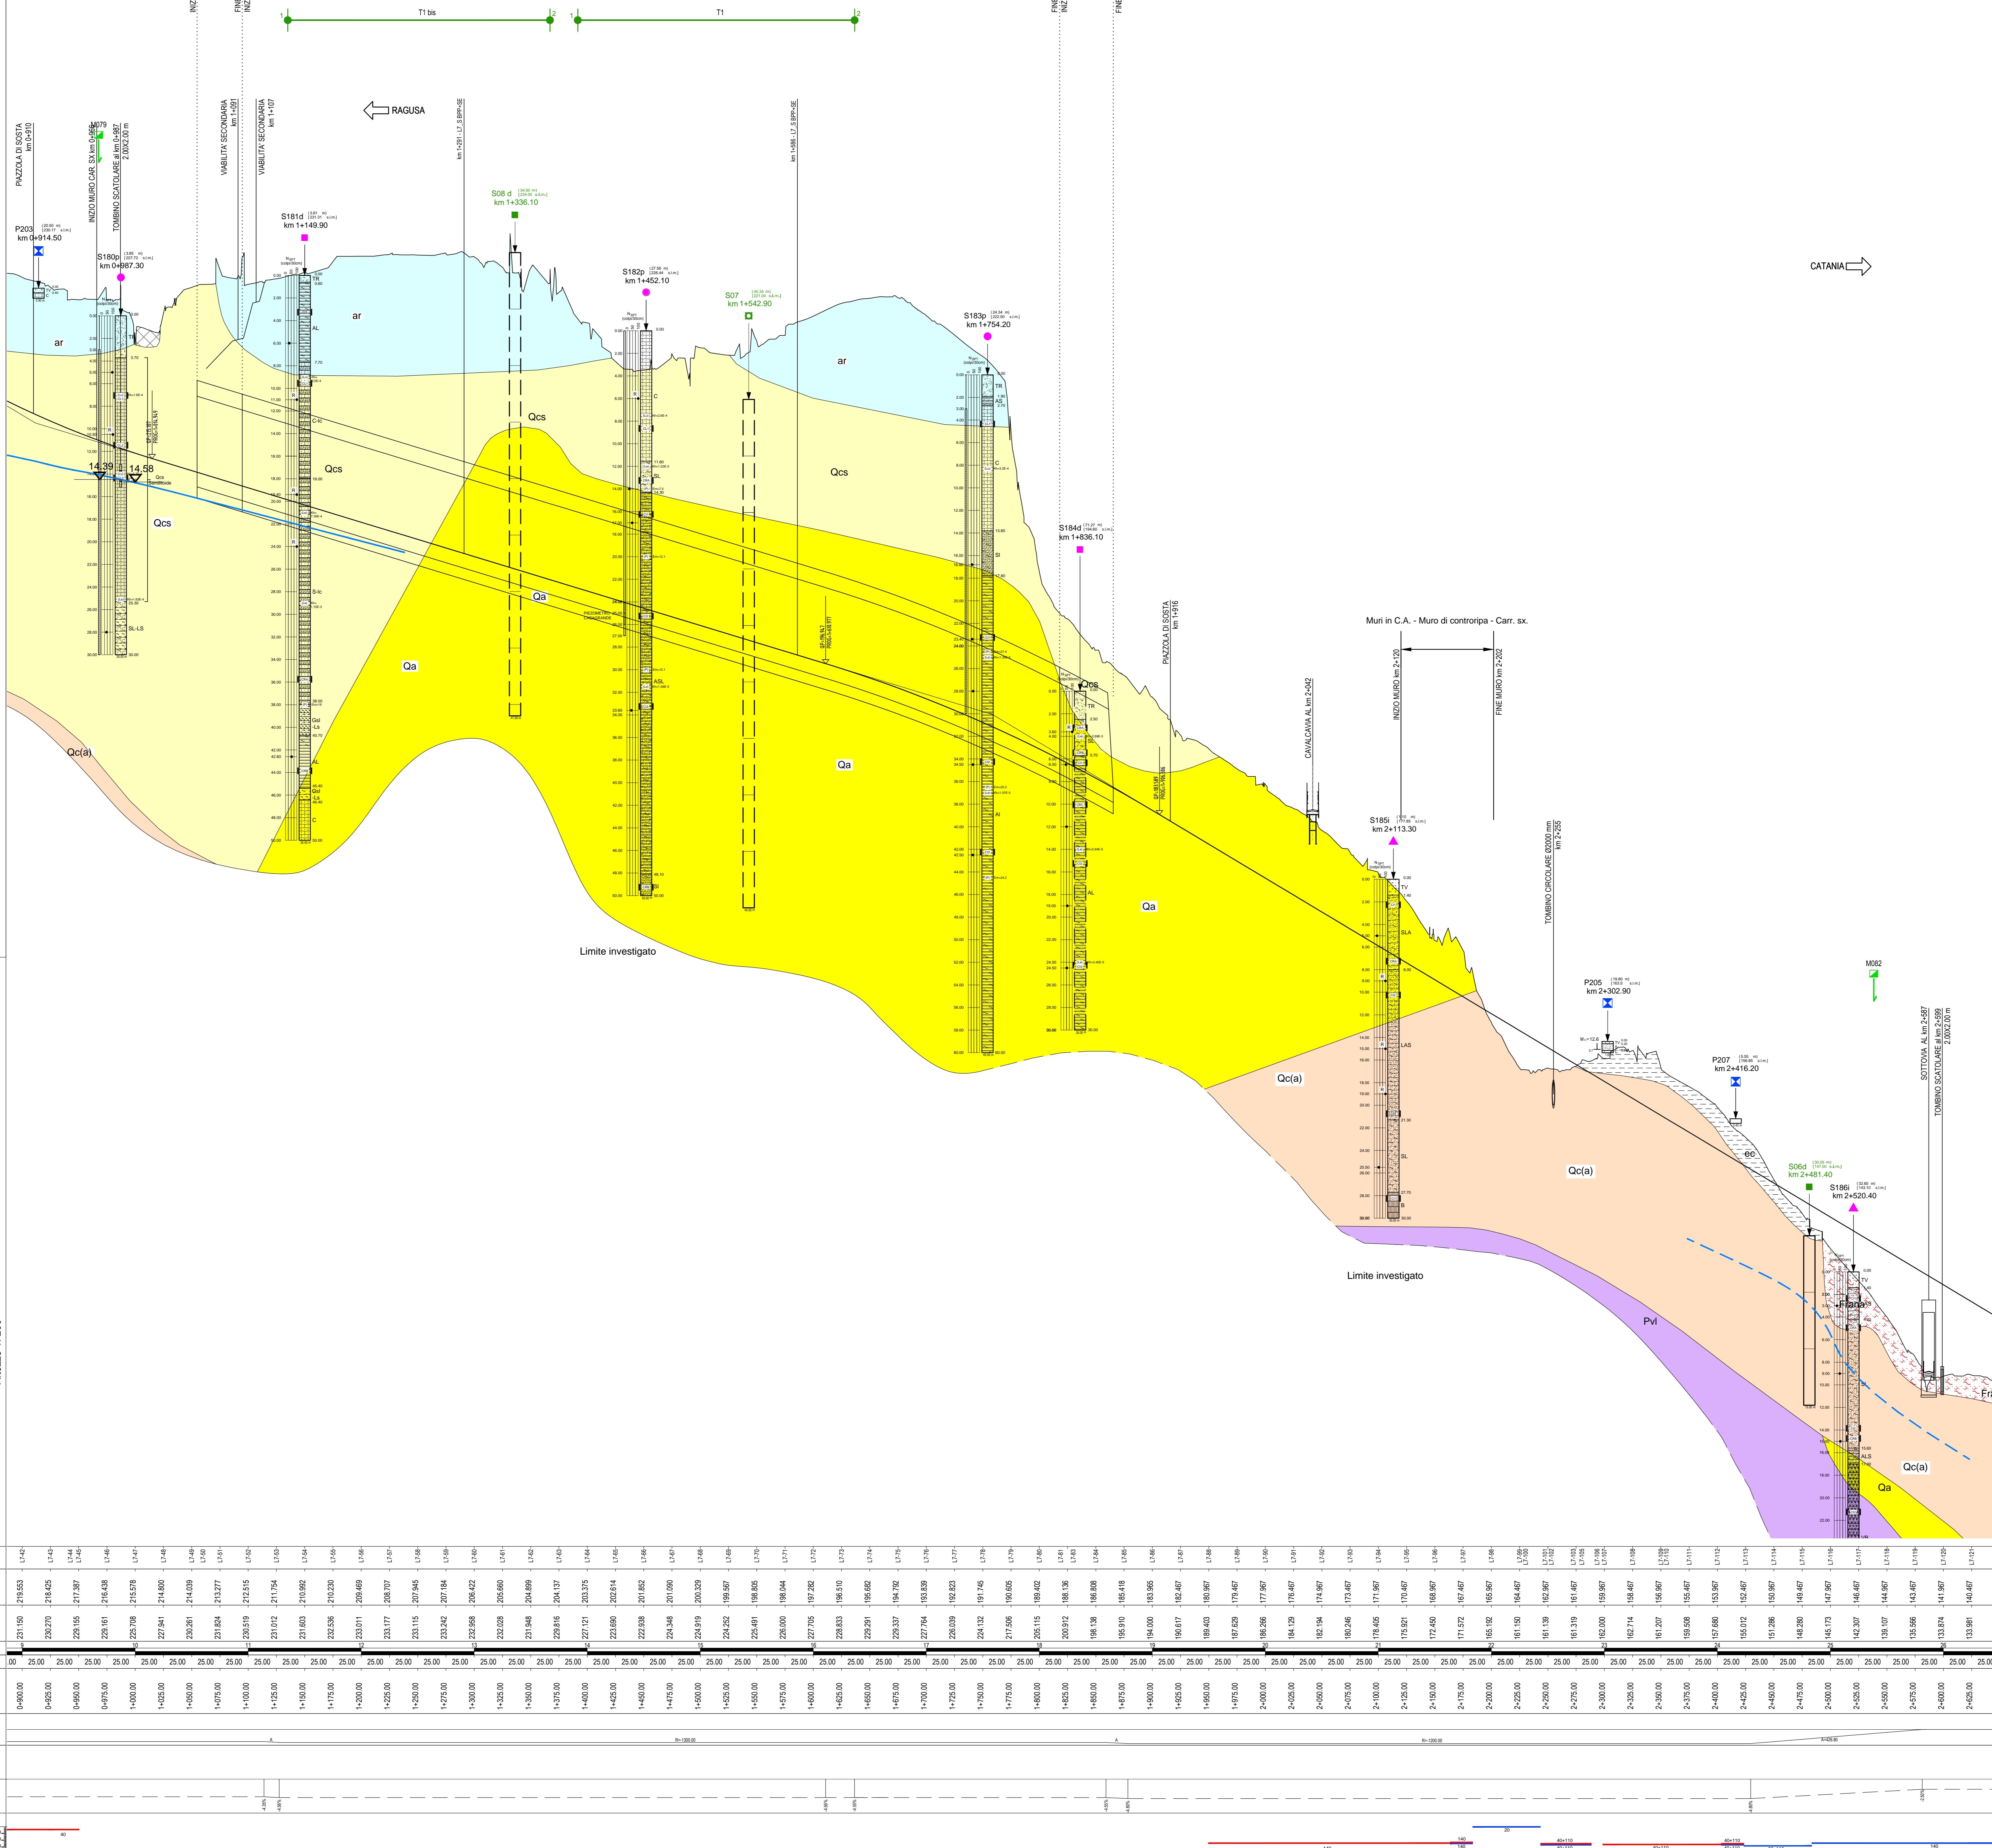

LEGENDA PARAMETRI GEOTECNICI. Table with columns: Formazione, γ [kN/m³], c' [kPa], ϕ' [°], c_u [kPa], E [MPa], Ed [MPa], K [cm/s]. Rows include formations like 'a', 'ar', 'ec', 'Pvl', 'Pvs', 'Qa', 'Qc(a)', 'Qcs', 'R', 'TV'.

LEGENDA FORMAZIONI. Table with columns: Sigla terreno, Descrizione. Rows include 'a', 'ar', 'ec', 'Pvl', 'Pvs', 'Qa', 'Qc(a)', 'Qcs', 'R', 'TV'.

LEGENDA INDAGINI. CAMPAGNA INDAGINI PROGETTO DEFINITIVO and CAMPAGNA INDAGINI PROGETTO PRELIMINARE. Includes symbols for sondaggi, pozzi, and indagini di campo.

Table with 2 columns: Sigla di riferimento, Descrizione. Lists various investigation symbols and their meanings, such as S1, S1p, S1d, S1n, P, BSn, etc.

NUMERO SEZIONE, QUOTE PROGETTO, QUOTE TERRENO, ETTOMETRICHE, DIST. PARZIALI, PROGRESSIVE, ANDAMENTO PLANIMETRICO, ANDAMENTO CIGLI. A large data table with multiple columns for section numbers and elevations.

Ministero delle Infrastrutture e dei Trasporti. Struttura di Vigilanza sulle Concessionarie Autostradali. AMMODERNAMENTO A N° 4 CORSIE DELLA S.S. 514 "DI CHIARAMONTE" e DELLA S.S. 194 RAGUSANA DALLO SVINCOLO CON LA S.S. 115 ALLO SVINCOLO CON LA S.S. 114. (C.U.P. F12C0300000001). LOTTO 7 GEOTECNICA GEOTECNICA Profilo geotecnico asse sinistro - Catania Ragusa Tavola 2 di 7. Project details, logos (SILEC, ISE, IALCONSULT, GP Ingegneria, ALTRAN), and a table for revision history.