

PROVINCIA SIRACUSA
 COMUNE FRANCOFONTE
 LIVELLETTA

PROFILO CARREGGIATA DX
 ASSE RG-CT

← RAGUSA
 DIREZIONE DI MARCIA →


Lotto 7 CATANIA →

SVINCOLO N°8
 Francofonte
 lato est

ATTRAVERSAMENTO IDRAULICO al km 3+544

TORRENTE CANALE

NUMERO SEZIONE	QUOTE PROGETTO	QUOTE TERRENO	ETOMETRICHE	PROGRESSIVE	ANDAMENTO PLANIMETRICO	ANDAMENTO CIGLI

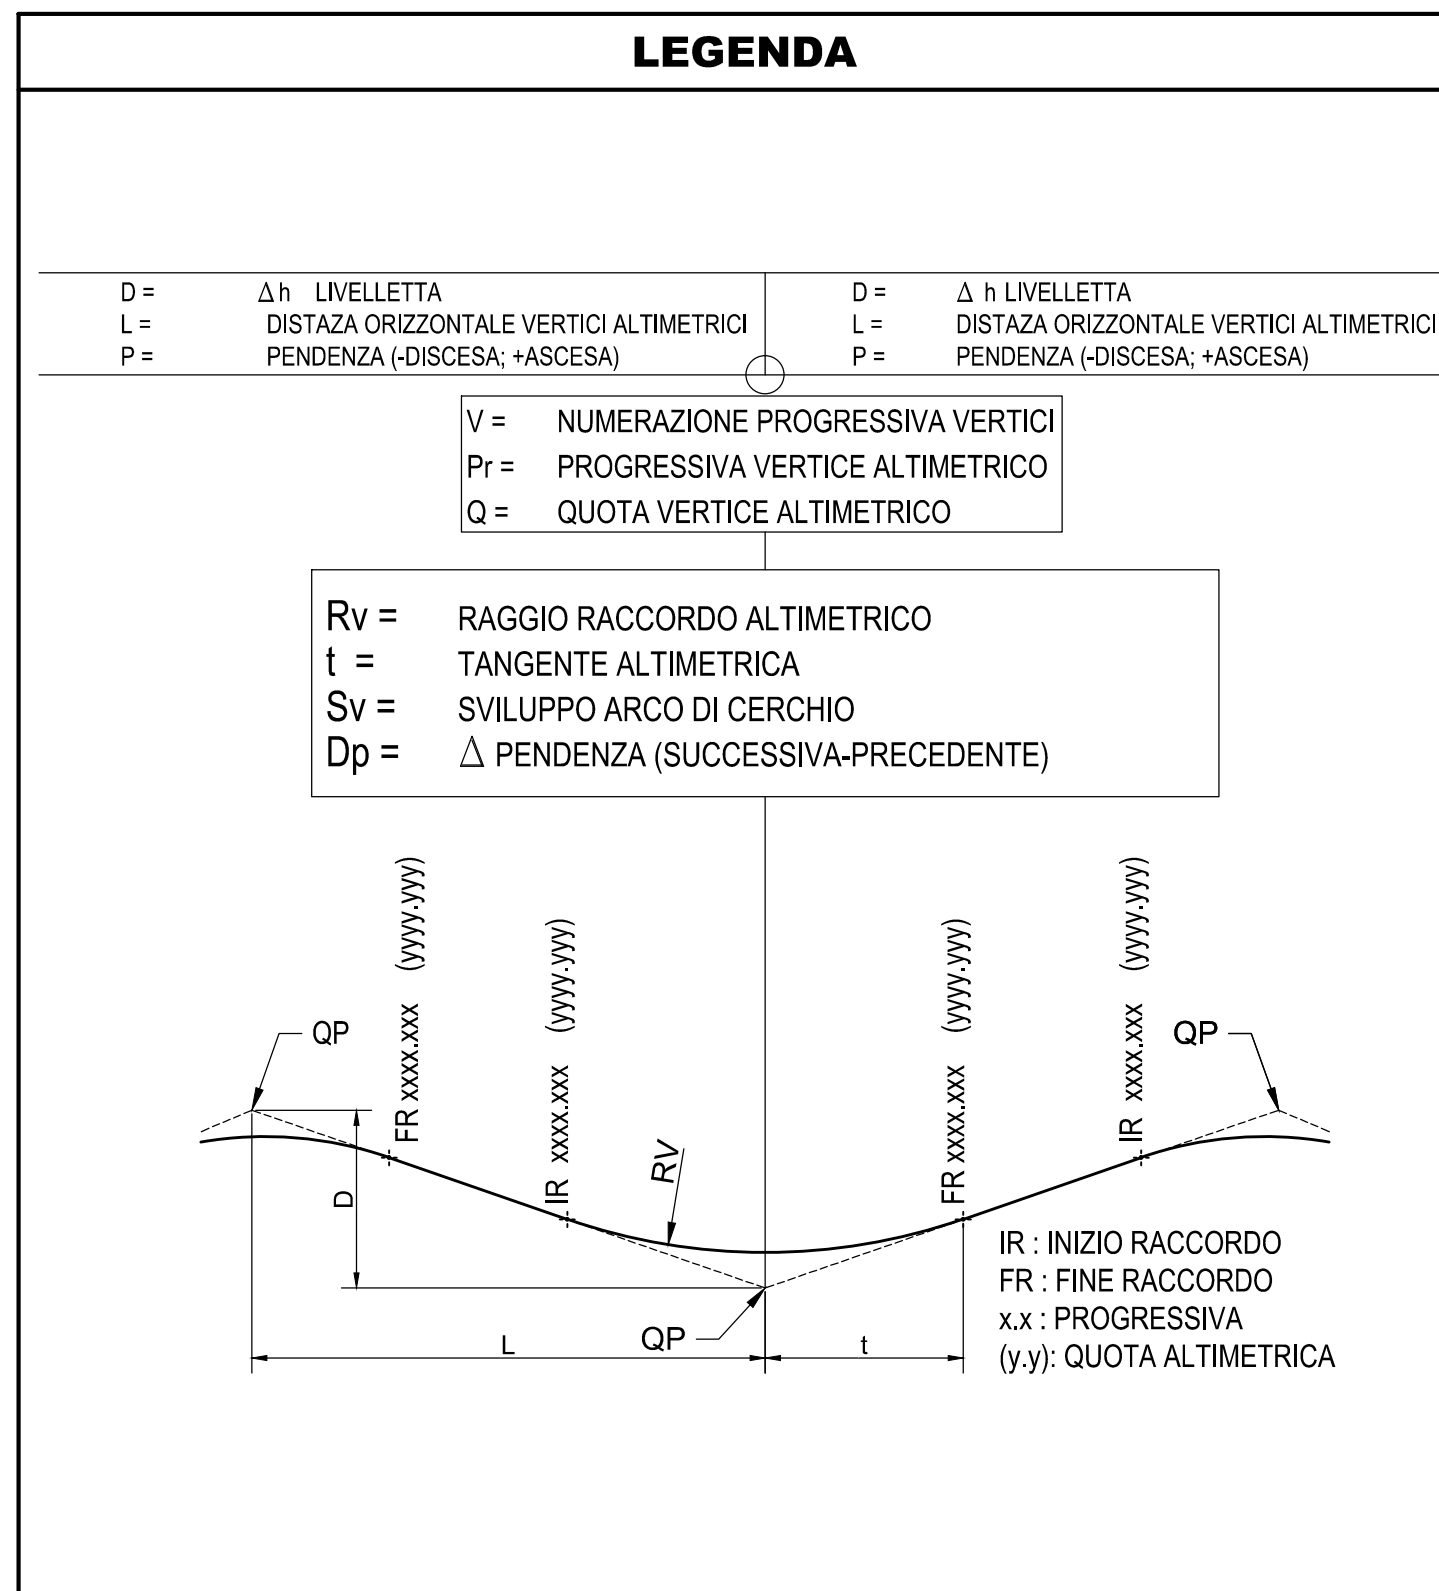

Ministero delle Infrastrutture e dei Trasporti
 Struttura di Vigilanza sulle Concessionarie Autostradali

AMMODERNAMENTO A N° 4 CORSIE DELLA S.S. 514
 "DI CHIARAMONTE" E DELLA S.S. 194 RAGUSANA
 DALLO SVINCOLO CON LA S.S. 115 ALLO
 SVINCOLO CON LA S.S. 114.
 (C.U.P. F12C0300000001)

PROGETTO DEFINITIVO

LOTTO 7
 PROGETTO INFRASTRUTTURA
 Asse Principale
 Profili longitudinali - Asse RG-CT - Tavola 3 di 7
 da km 2+925 a km 4+675

Il Progettista SILECspa **Supporto specialistico** Cfarm

Responsabile di progetto ed incaricato delle integrazioni tra le varie prestazioni: Ing. Santa Monaco - Ordine Ing. Tarso 5760H
 Ottimizzazione della certificazione delle opere: Ing. Gianmaria De Stavola - Ordine Ing. Venezia 2074

Consulenze specialistiche

Geologo: Dotti Geologo Fabio Melichioni - Ordine Geologi del Lazio A.P. n. 663
Geotecnica e opere d'arte minori: Ing. Antonio Alparone - I.I.S.E.A.

Opere d'arte principali: Gallerie Ing. G. Guittucci
Opere di mitigazione dell'impatto ambientale: Rumore, vibrazioni ed atmosfera: altran

ITALCONSULT **GP Ingegneria**

DATA: GENNAIO '17
 SCALA: 1:2000/200

REVISIONI:
 A GENNAIO '17 Emissione DESCRIZIONE: SILECFARM Verificato: De Stavola Approvato: Monaco

IL RESPONSABILE DEL PROCEDIMENTO: SARC SRL
 IL CONCESSIONARIO: SARC SRL
 L'ENTITA' COSTRUTTRICE: VITO PER ACCETTAZIONE