


PROVINCIA SIRACUSA
 COMUNE FRANCOFONTE

PROFILO CARREGGIATA SX ASSE CT-RG

← RAGUSA
 ← DIREZIONE DI MARCIA → CATANIA

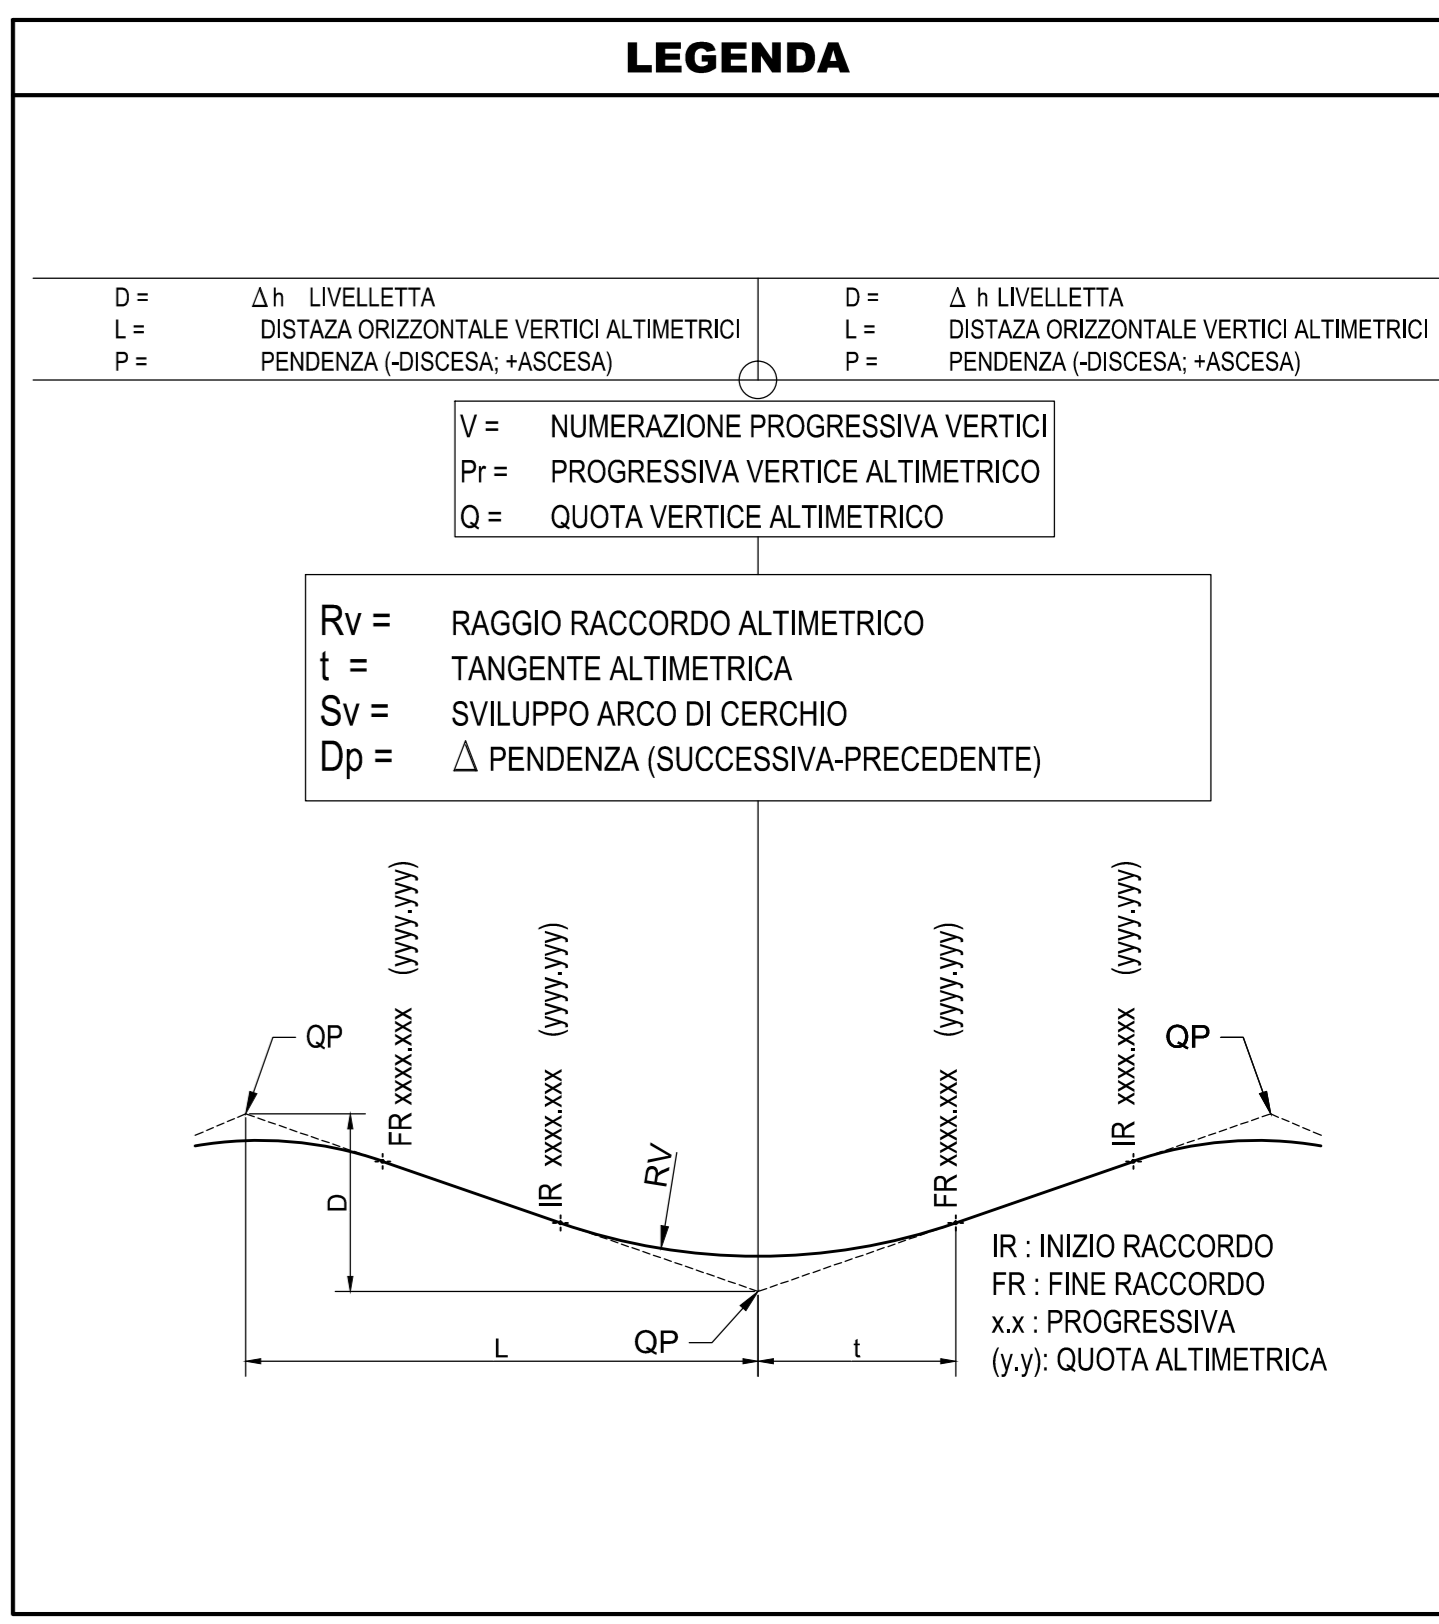

Mistero delle Infrastrutture e dei Trasporti
 Struttura di Vigilanza sulle Concessionarie Autostradali

AMMODERNAMENTO A N° 4 CORSIE DELLA S.S. 514 "DI CHIARAMONTE" E DELLA S.S. 194 RAGUSANA DALL'LO SVINCOLO CON LA S.S. 115 ALLO SVINCOLO CON LA S.S. 114.
 (C.U.P. F12C0300000001)

PROGETTO DEFINITIVO

LOTTO 7
 PROGETTO INFRASTRUTTURA
 Asse Principale
 Profili longitudinali - Asse CT-RG - Tavola 2 di 7
 da km 1+175 a km 2+925

Il Progettista **Supporto specialistico**

Responsabile di progetto ed incaricato delle integrazioni tra le varie prestazioni: **SILECSpa** Ottimizzazione della caratterizzazione delle zone: **Carm**

Ing. Santa Monaco - Ordine Ing. Torno 57604 Ing. Giannaria De Stavola - Ordine Ing. Venezia 2074

Consulenze specialistiche

Geologo: **Geotecnica e opere d'arte minori:**

Dott. Geologo Fabio Melchioni Ordine Geologi del Lazio A.P. n. 663 Ing. Antonio Alparone

Opere d'arte principali: **Opere di mitigazione dell'impatto ambientale:**

Ing. G. Mondello Gallerie Ing. G. Guiducci Ecosistemi e paesaggio Rumore, vibrazioni ed atmosfera

ITALCONSULT **GP Ingegneria** **altran**

REFERIMENTO ELABORATO DATA **GENNAIO '17**

FASE TRILT DISCIPLINA/OPERA DOC. PROG. ST.REV. FOGLIO DATA

D01-T1L7 CS1014-1-F6-02 0A 02 di 07 1:2000/200

REV. DATA DESCRIZIONE REDATTO/CONSULENTE VERIFICATO APPROVATO

A GENNAIO '17 Emissione SILECSpa De Stavola Monaco

IL RESPONSABILE DEL PROGETTO **SARC SRL** L'ENTITA' COSTRUTTRICE **altran**