

PROVINCIA SIRACUSA
 COMUNE FRANCOFONTE
 LIVELLETTA

PROFILO CARREGGIATA SX ASSE CT-RG

← RAGUSA
 ← DIREZIONE DI MARCIA


Lotto 7 → CATANIA

riaffluente lato est

Altezze 1:200

Lunghezze 1:2000
 Q.RIF. 60.000

NUMERO SEZIONE	QUOTE PROGETTO	QUOTE TERRENO	ETOMETRICHE	PROGRESSIVE	ANDAMENTO PLANIMETRICO	ANDAMENTO CIGLI

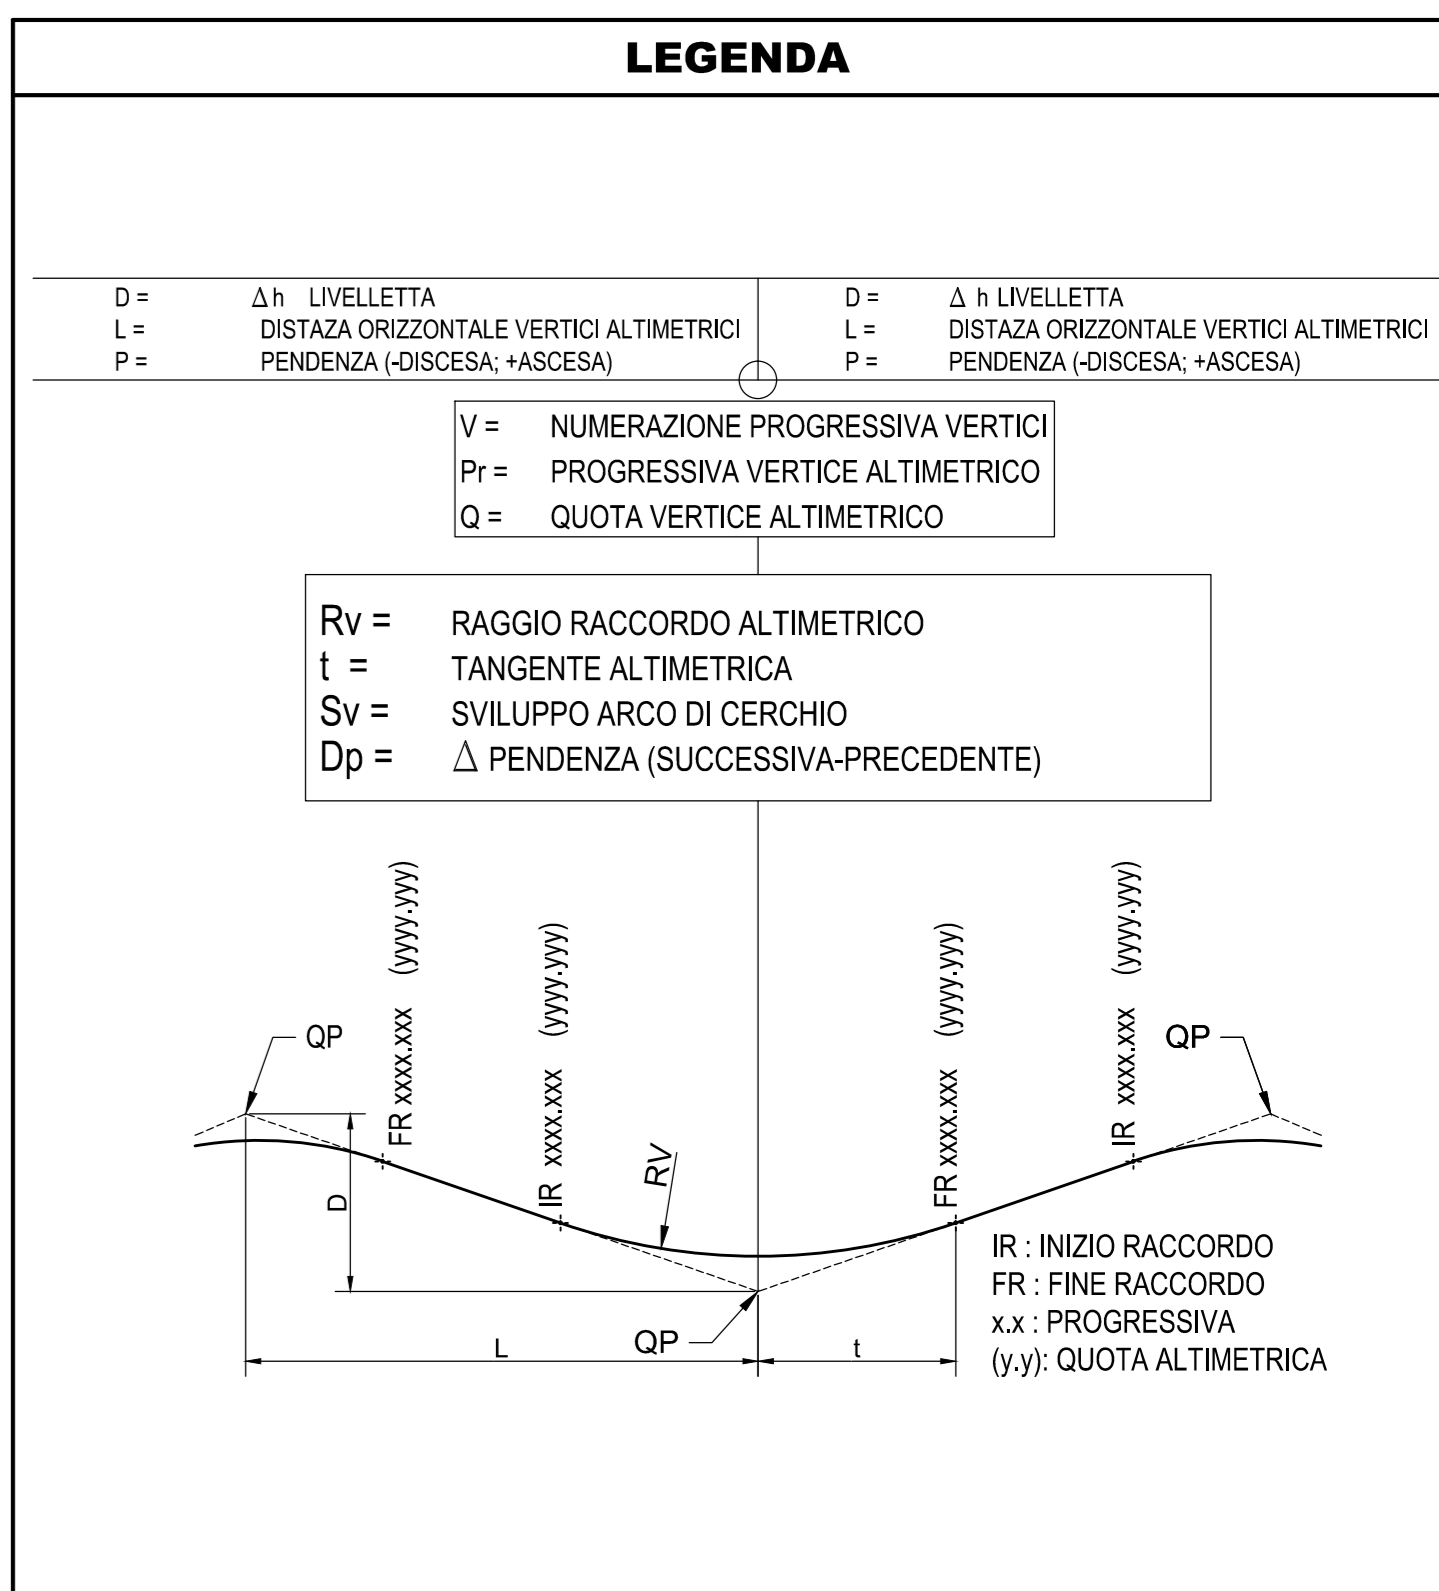

Ministero delle Infrastrutture e dei Trasporti
 Struttura di Vigilanza sulle Concessionarie Autostradali

AMMODERNAMENTO A N° 4 CORSIE DELLA S.S. 514 "DI CHIARAMONTE" E DELLA S.S. 194 RAGUSANA DALLO SVINCOLO CON LA S.S. 115 ALLO SVINCOLO CON LA S.S. 114.
 (C.U.P. F12C0300000001)

PROGETTO DEFINITIVO

LOTTO 7
 PROGETTO INFRASTRUTTURA
 Asse Principale
 Profili longitudinali - Asse CT-RG - Tavola 3 di 7
 da km 2+925 a km 4+675

Il Progettista SILECspa **Supporto specialistico** Gfarm

Responsabile di progetto ed incaricato delle integrazioni tra le varie prestazioni: Ing. G. Mondello
 Ottimizzazione della caratterizzazione delle zone: Ing. Antonio Alparone

Ing. Santa Monaco - Ordine Ing. Torno 5760H
 Ing. Giannaria De Stavola - Ordine Ing. Venezia 2074

Consulenze specialistiche

Geologo: Dott. Geologo Fabio Melchioni - Ordine Geologi del Lazio A.P. n. 663
Geotecnica e opere d'arte minori: L.I.S.E.A.

Opere d'arte principali: Gallerie Ing. G. Guiducci
Opere di mitigazione dell'impatto ambientale: Rumore, vibrazioni ed atmosfera: ALTRAN

Ing. G. Mondello
 Gallerie Ing. G. Guiducci
 Ecosistemi e paesaggio

ITALCONSULT **GP Ingegneria**

REFERIMENTO ELABORATO DATA **GENNAIO '17**

FASE DISCIPLINA/OPERA DOC. PROG. ST.REV. FOGLIO SCALA
D01-T1L7-CS1014-1-F6-003-0A 03 di 07 1:2000/200

REV.	DATA	DESCRIZIONE	REDDITICONCESSIONE	VERIFICATO	APPROVATO
A	GENNAIO '17	Emissione	SILECSPAS	De Stavola	Monaco

IL RESPONSABILE DEL PROCEDIMENTO SARC SRL **L'ENTITA' COSTRUTTRICE** VITO PERACCIATTORRE