


NUMERO SEZIONE	QUOTE PROGETTO	QUOTE TERRENO	ETOMETRICHE	DIST. PARZIALI	PROGRESSIVE	ANDAMENTO PLANIMETRICO	ANDAMENTO CIGLI

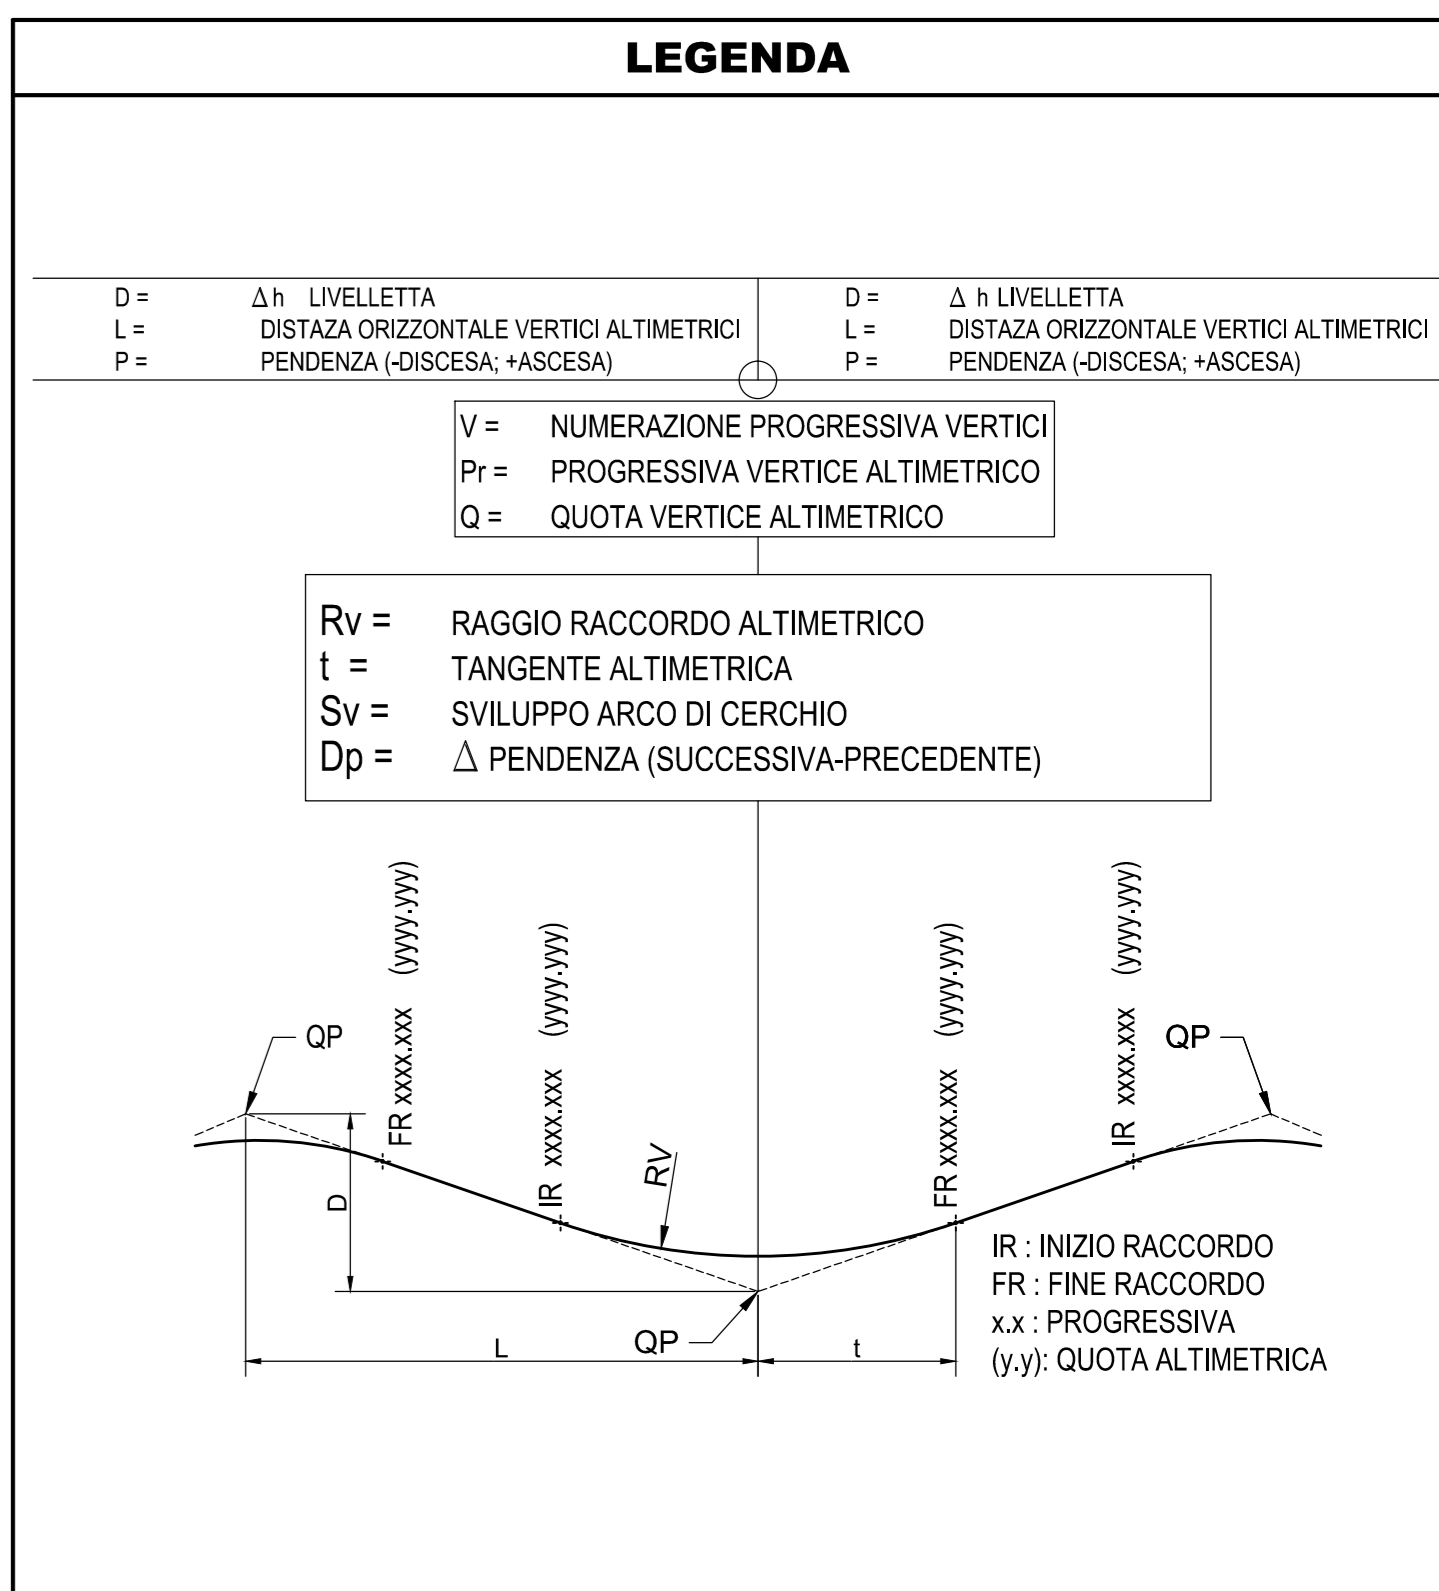

Ministero delle Infrastrutture e dei Trasporti  
Struttura di Vigilanza sulle Concessionarie Autostradali

**AMMODERNAMENTO A N° 4 CORSIE DELLA S.S. 514 "DI CHIARAMONTE" E DELLA S.S. 194 RAGUSANA DALLO SVINCOLO CON LA S.S. 115 ALLO SVINCOLO CON LA S.S. 114.**  
(C.U.P. F12C0300000001)

**PROGETTO DEFINITIVO**

**LOTTO 7**  
PROGETTO INFRASTRUTTURA  
Asse Principale  
Profili longitudinali - Asse CT-RG - Tavola 5 di 7  
da km 6+425 a km 8+175

**Il Progettista** **Supporto specialistico**

Responsabile di progetto ed incaricato delle integrazioni tra le varie prestazioni: **SILEC SpA** (Ottimizzazione della caratterizzazione delle zone)

Ing. Santa Monaco - Ordine Ing. Torno 5760H Ing. Giannaria De Stavola - Ordine Ing. Venezia 2074

**Consulenze specialistiche**

**Geologo:** **Geotecnica e opere d'arte minori:**

Doc. Geologo Fabio Melchiorri (Ordine Geologi del Lazio A.P. n. 663) Ing. Antonio Alparone

**Opere d'arte principali:** Gallerie **GP Ingegneria** **Opere di mitigazione dell'impatto ambientale:** Ecosistemi e paesaggio **ALTRAN** Rumore, vibrazioni ed atmosfera

Ing. G. Mondello Ing. G. Guiducci

**REFERIMENTO ELABORATO** **DATA** **GENNAIO '17**

FASE	TRILT	DISCIPLINA/OPERA	DOC	PROGR.	ST.REV.	FOGLIO	SCALA
D01	T1	L7	CS	014	1	F6-005	0A

REV. DATA DESCRIZIONE REDATTO/CONSTATTO VERIFICATO APPROVATO

A	GENNAIO '17	Emissione	SILEC SpA	De Stavola	Monaco
---	-------------	-----------	-----------	------------	--------

**IL RESPONSABILE DEL PROIEZIONE** **IL CONCESSIONARIO** **L'ENTITA' COSTRUTTRICE**

SARC SRL **ALTRAN** VISTO PER ACCETTAZIONE