


PROVINCIA COMUNE	SIRACUSA LENTINI	SIRACUSA FRANCOFONTE	SIRACUSA CARLENTINI
LIVELLETTA	DISL = 76.40 DSSL = 2.78 P = -0.00349	372.55 4.03 -0.00097	507.62 6.62 -0.00884

PROFILO CARREGGIATA SX ASSE CT-RG

← RAGUSA  
← DIREZIONE DI MARCIA

**Lotto 7** → CATANIA

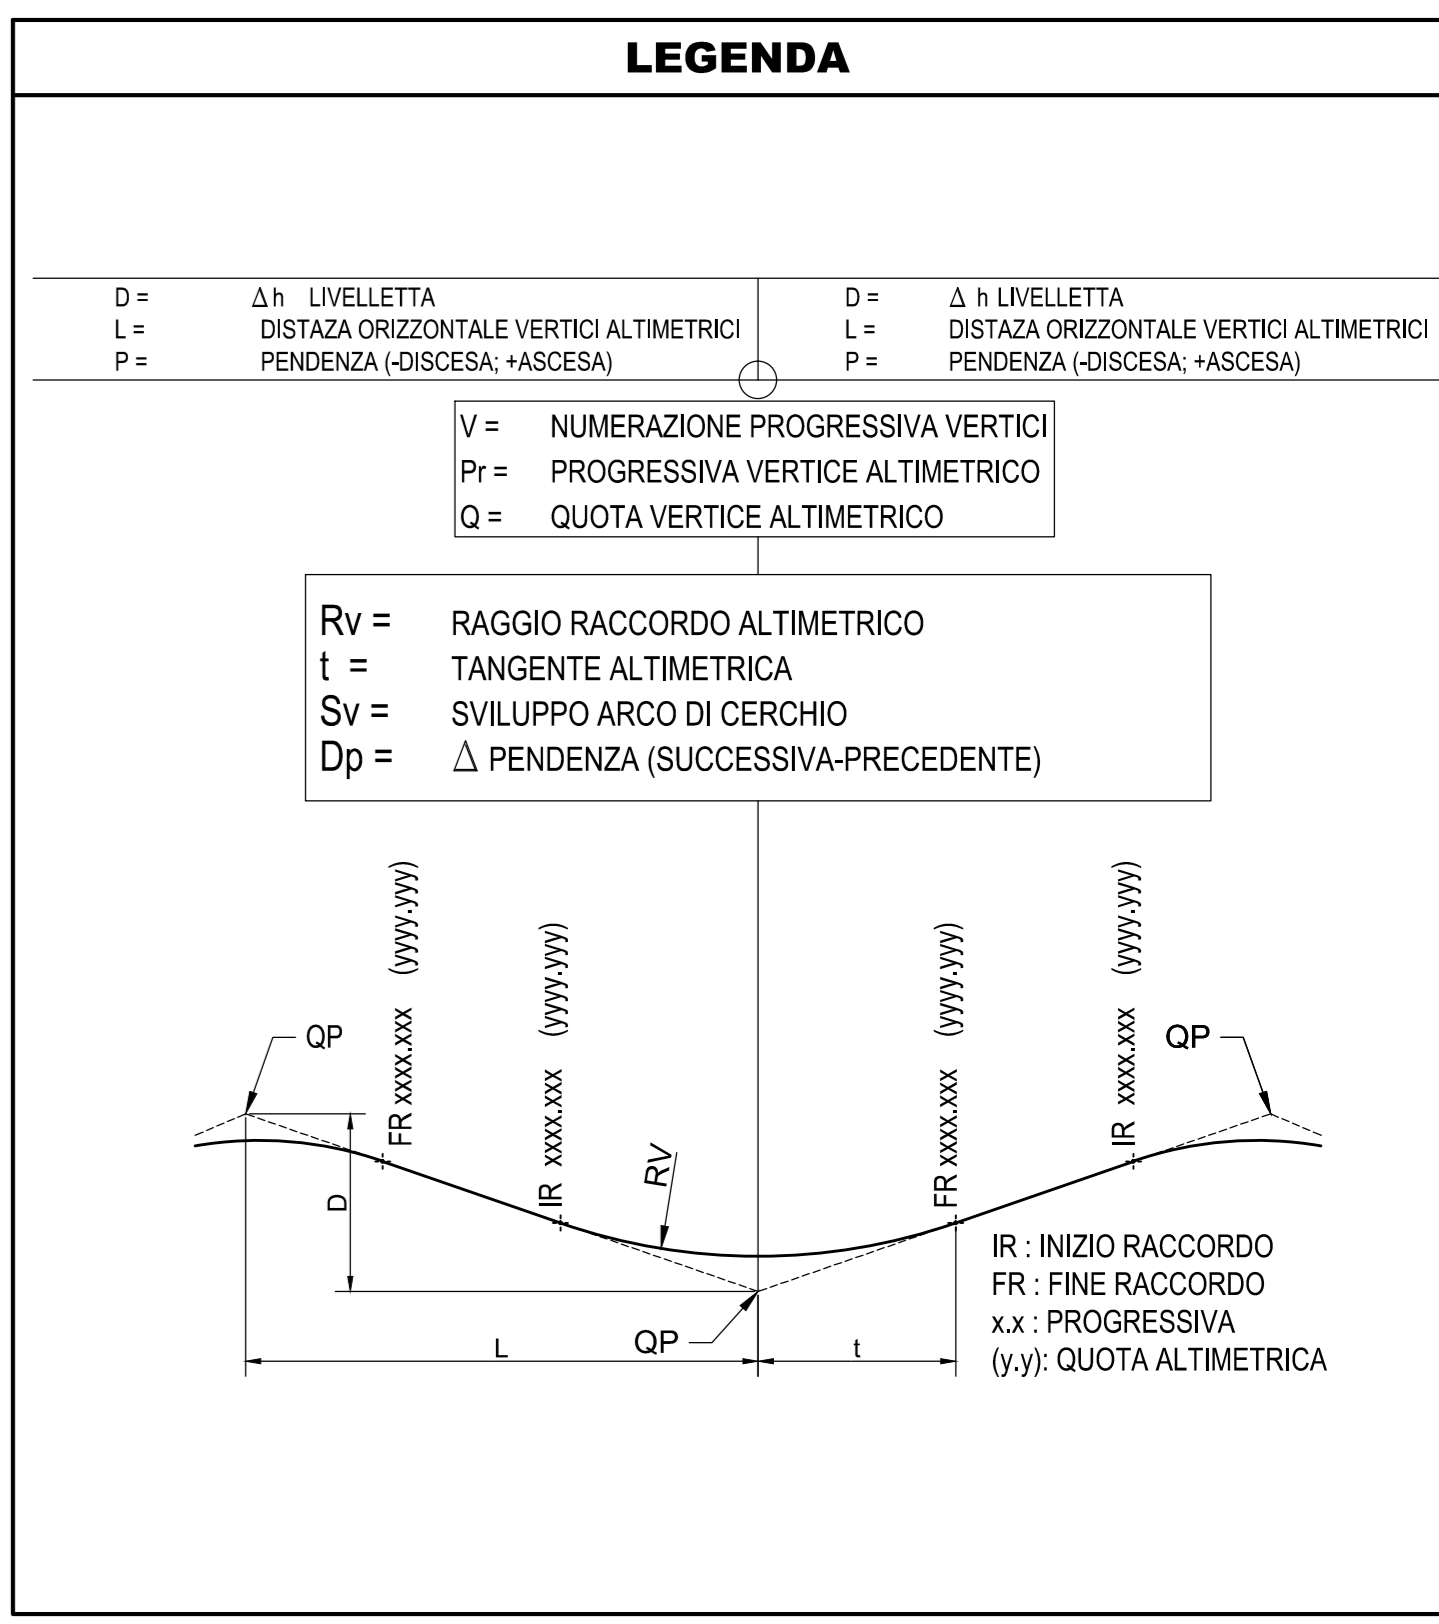

NUMERO SEZIONE	11706	11707	11708	11709	11710	11711	11712	11713	11714	11715	11716	11717	11718	11719	11720	11721	11722	11723	11724	11725	11726	11727	11728	11729	11730	11731	11732	11733	11734	11735	11736	11737	11738	11739	11740	11741	11742	11743	11744	11745	11746	11747	11748	11749	11750	11751	11752	11753	11754	11755	11756	11757	11758	11759	11760	11761	11762	11763	11764	11765	11766	11767	11768	11769	
	38.864	41.048	39.895	40.961	39.200	40.873	39.270	40.786	38.470	40.698	39.777	40.611	40.001	40.523	40.027	40.458	40.011	40.334	39.918	40.291	37.915	40.173	38.233	40.096	38.000	39.998	38.074	39.911	37.997	39.823	37.946	39.736	37.936	39.648	37.779	39.561	37.746	39.473	37.677	39.386	37.696	39.304	37.558	39.224	37.418	39.170	37.125	39.132	36.701	39.069	36.586	39.080	36.436	39.072	35.934	39.070	35.000	39.067	34.592	39.054	35.257	39.039	34.465	39.039	33.100	39.038	30.007	38.973	29.954	38.799	33.000	38.711	34.862	38.610	35.269	38.606	37.010	38.370	36.568	38.232	35.740	37.139	35.590	36.913	35.266	36.674	35.089	36.427	34.651	36.180	34.527	36.033	34.390	36.068	34.713	35.459	34.112	35.162	34.610	34.945	34.468	34.698	33.862	34.459	33.787	34.233	33.097	34.020	33.175	33.819	33.018	33.650	33.242	33.453	33.353	33.278	33.103	33.029	33.156	32.929	33.220	32.753	33.019	32.578	32.868	32.403	32.628	32.818	32.228	32.733	32.033	32.695	31.878	11999	12000	
ETOMETRICHE	0	
PROGRESSIVE	8+175,00	8+200,00	8+225,00	8+250,00	8+275,00	8+300,00	8+325,00	8+350,00	8+375,00	8+400,00	8+425,00	8+450,00	8+475,00	8+500,00	8+525,00	8+550,00	8+575,00	8+600,00	8+625,00	8+650,00	8+675,00	8+700,00	8+725,00	8+750,00	8+775,00	8+800,00	8+825,00	8+850,00	8+875,00	8+900,00	8+925,00	8+950,00	8+975,00	9+000,00	9+025,00	9+050,00	9+075,00	9+100,00	9+125,00	9+150,00	9+175,00	9+200,00	9+225,00	9+250,00	9+275,00	9+300,00	9+325,00	9+350,00	9+375,00	9+400,00	9+425,00	9+450,00	9+475,00	9+500,00	9+525,00	9+550,00	9+575,00	9+600,00	9+625,00	9+650,00	9+675,00	9+700,00	9+725,00	9+750,00	9+775,00	9+800,00	9+825,00	9+850,00	9+875,00	9+900,00	9+925,00	
ANDAMENTO PLANIMETRICO	-	
ANDAMENTO CIGLI	-	


**AMMODERNAMENTO A N° 4 CORSIE DELLA S.S. 514 "DI CHIARAMONTE" E DELLA S.S. 194 RAGUSANA DALLO SVINCOLO CON LA S.S. 115 ALLO SVINCOLO CON LA S.S. 114.**  
(C.U.P. F12C0300000001)

**PROGETTO DEFINITIVO**

**LOTTO 7**  
PROGETTO INFRASTRUTTURA  
Asse Principale  
Profili longitudinali - Asse CT-RG - Tavola 6 di 7  
da km 8+175 a km 9+925

**Il Progettista** SILECspa **Supporto specialistico** Gfarm

Responsabile di progetto ed incaricato delle integrazioni tra le varie prestazioni: Ing. Santa Monaco - Ordine Ing. Torno 5760H  
Ottimizzazione della caratterizzazione delle zone: Ing. Giammaria De Stavola - Ordine Ing. Venezia 2074

**Consulenze specialistiche**

**Geologo:** Dott. Geologo Fabio Melchiorri - Ordine Geologi del Lazio A.P. n. 663  
**Geotecnica e opere d'arte minori:** Ing. Antonio Alparone  
**Opere d'arte principali:** Gallerie Ing. G. Guiducci  
**Opere di mitigazione dell'impatto ambientale:** Ecosistemi e paesaggio Rumore, vibrazioni ed atmosfera

ITALCONSULT GP Ingegneria

REFERIMENTO ELABORATO: GENNAIO '17  
DATA: 06/01/17  
SCALA: 1:2000/200

REV.	DATA	DESCRIZIONE	REDDITICONFERMARE	VERIFICATO	APPROVATO
A	GENNAIO '17	Emissione	SILECSPAR	De Stavola	Monaco

**IL RESPONSABILE DEL PROGETTO** SARC SRL **IL CONCESSIONARIO** **L'ENTITA' COSTRUTTRICE** L'ENTITA' COSTRUTTRICE