


PROVINCIA	SIRACUSA	
COMUNE	FRANCOFONTE	
LIVELLETTA	L = 51.38	83.88
	DISL = -2.84	2.26
	P = -0.055304	-0.028972
		145.38
		-3.71
		-0.029000

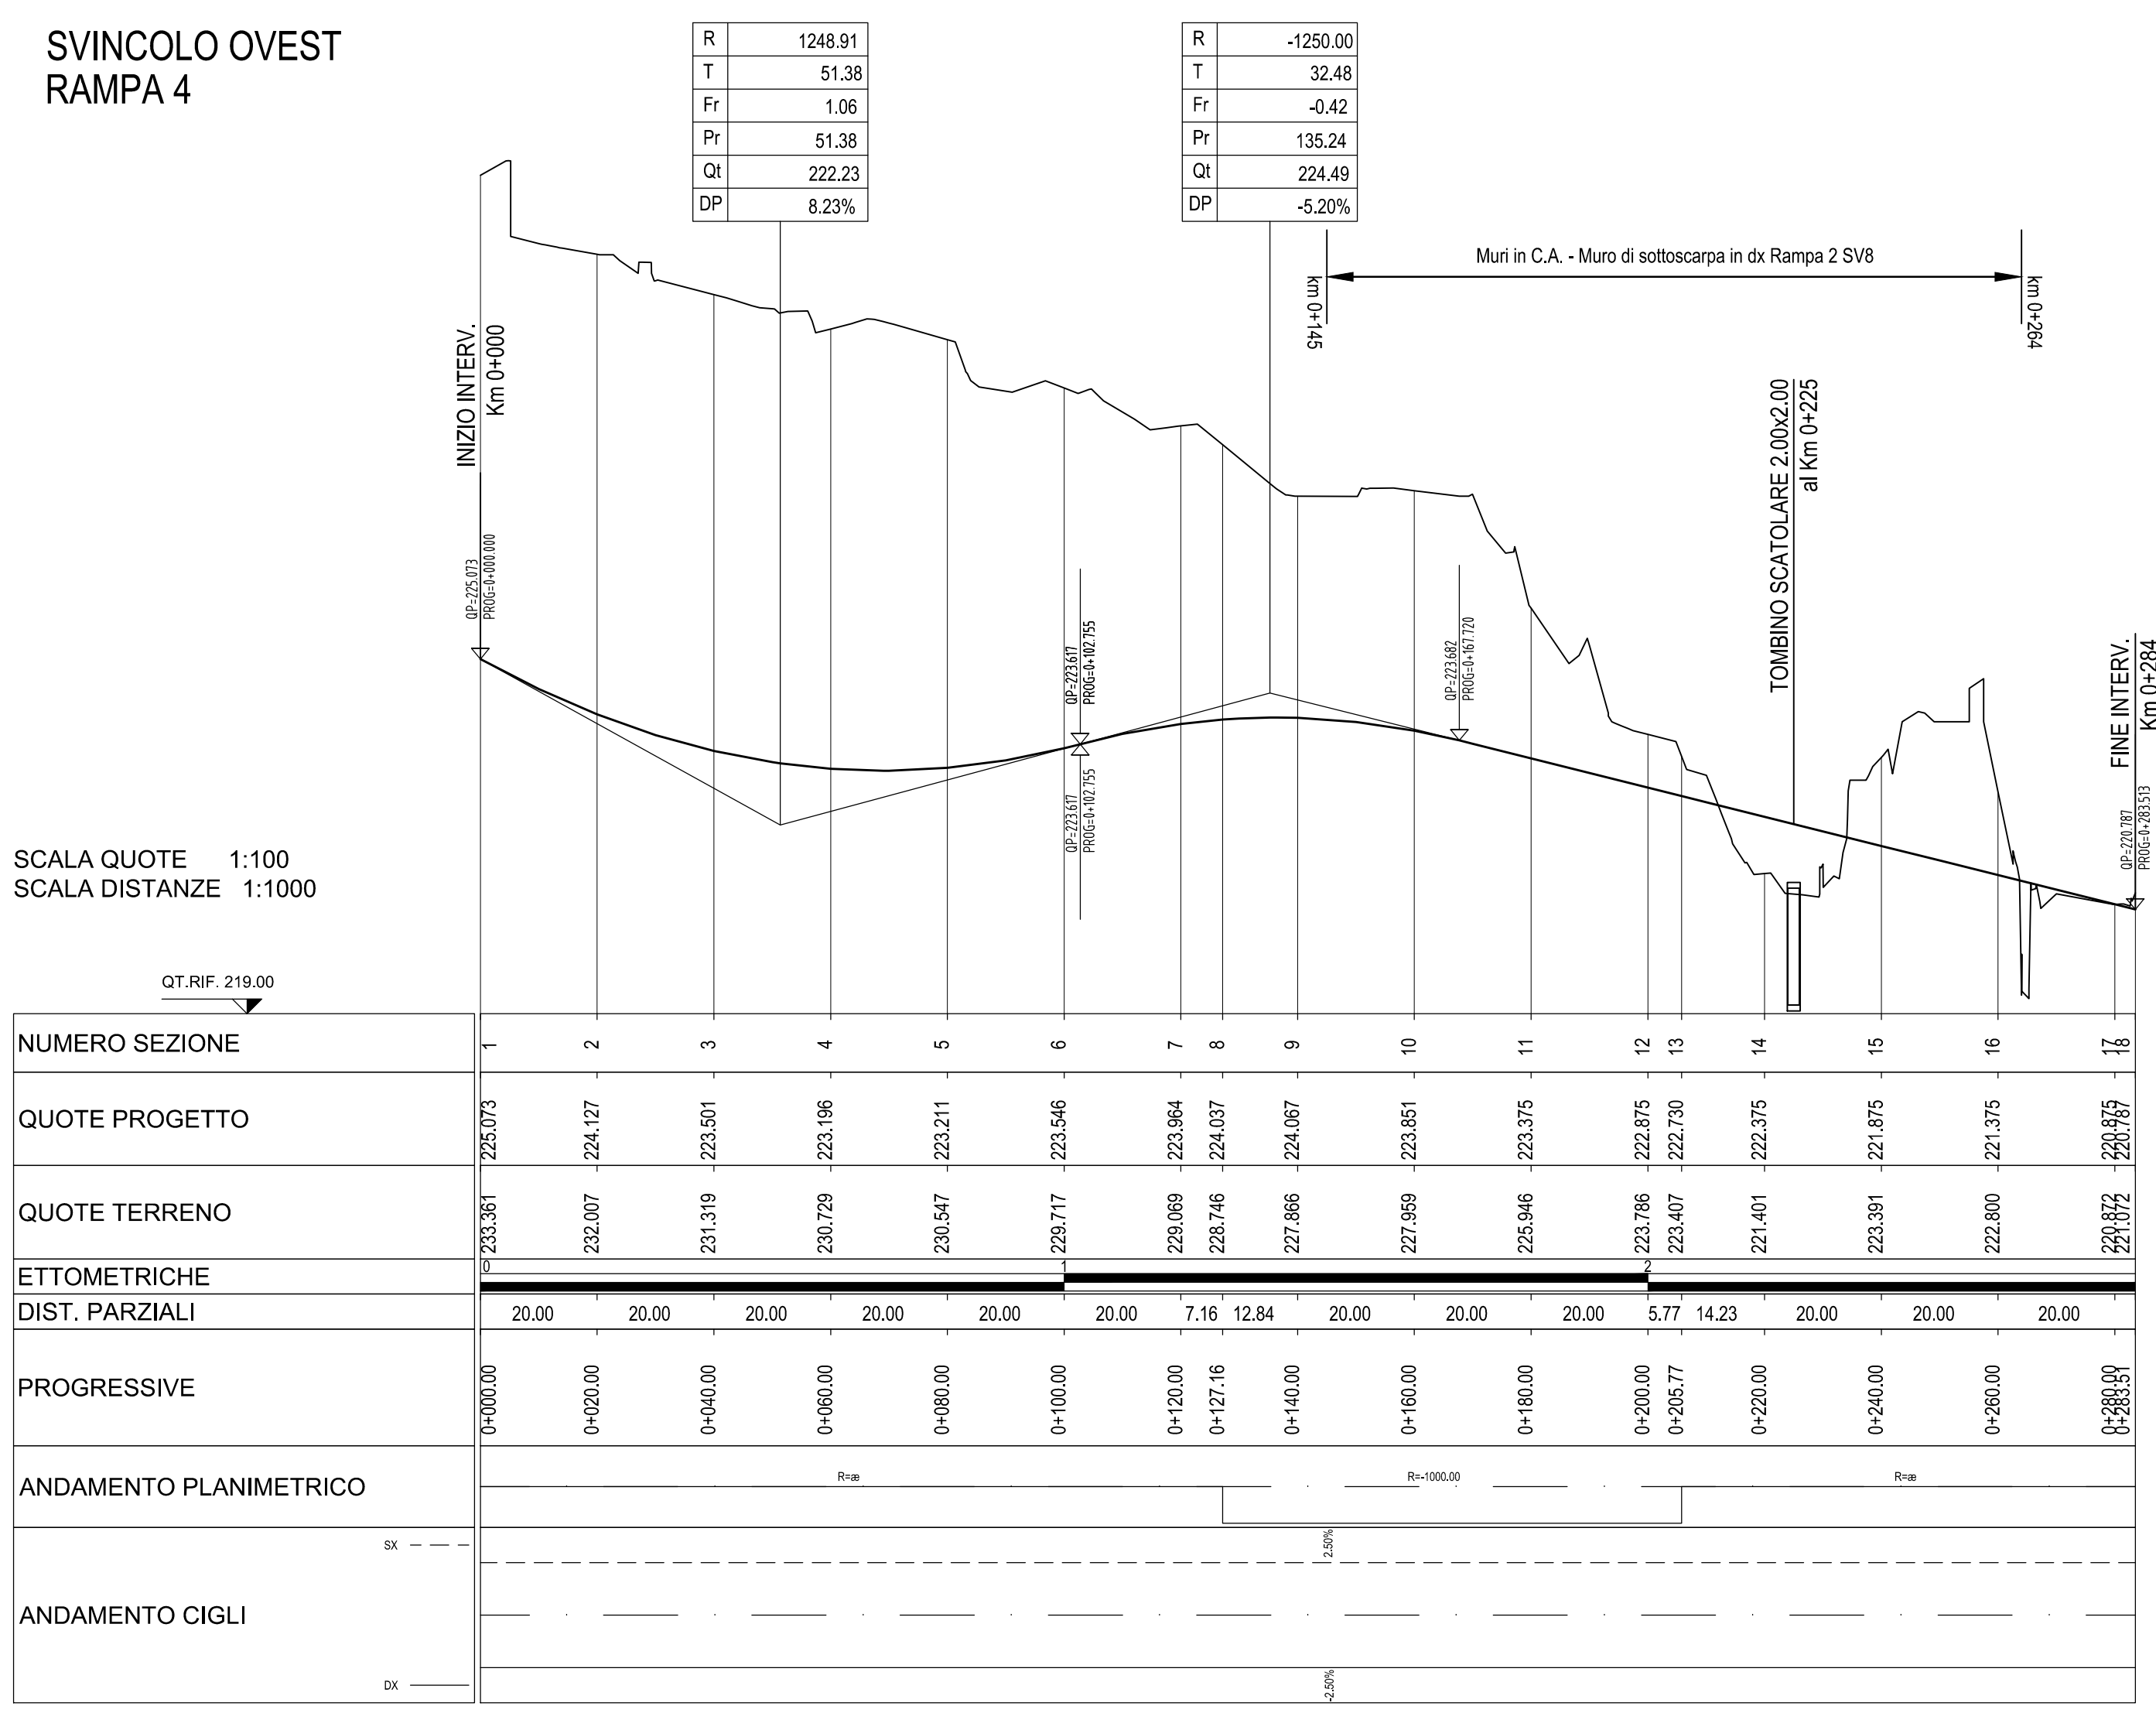

Ministero delle Infrastrutture e dei Trasporti
Struttura di Vigilanza sulle Concessionarie Autostradali

AMMODERNAMENTO A N° 4 CORSIE DELLA S.S. 514 "DI CHIARAMONTE" E DELLA S.S. 194 RAGUSANA DALLO SVINCOLO CON LA S.S. 115 ALLO SVINCOLO CON LA S.S. 114.
(C.U.P. F12C0300000001)

PROGETTO DEFINITIVO

LOTTO 7
PROGETTO INFRASTRUTTURA
Svincolo 8 "FRANCOFONTE OVEST"
Profili longitudinali rampe 2 e 4
Tavola 2 di 3

Il Progettista SILECSpa
Responsabile di progetto ed incaricato delle integrazioni tra le varie progettazioni: Ing. Santa Monaco - Ordine Ing. Tomo 5760H
Supporto specialistico: SILECSpa
Organizzazione della carteggiatura: Ing. Gianmaria De Stavola - Ordine Ing. Venezia 2074

Consulenze specialistiche
Geologo: Dott. Geologo Fabio Melchioni - Ordine Geologi del Lazio A.P. n. 663
Geotecnica e opere d'arte minori: Ing. Antonio Alparone
Opere d'arte principali: Ing. G. Mondello
Opere di mitigazione dell'impatto ambientale: Galleria Ing. G. Guiducci
Ecosistemi e paesaggio: Rumore, vibrazioni ed atmosfera: altran

ITALCONSULT
RIFERIMENTO ELABORATO: D01-T1L7-CSI08-1-F7-002-0A
DISCIPLINA/OPERA: CS108-1-F7-002-0A
FOGLIO: 02 di 03
DATA: GENNAIO '17
SCALA: 1:1000/100

REV.	DATA	DESCRIZIONE	REDATTORE/CONSULENZA	VERIFICATO	APPROVATO
A	GENNAIO '17	Emissione	SILECSPA	De Stavola	Monaco

IL RESPONSABILE DEL PROCEDIMENTO: SARC SRL
IL CONCESSIONARIO: SARC SRL
L'ENTITA' COSTRUTTRICE: VISTO PER ACCETTAZIONE