


TABELLA INCIDENZA SOTTOVIA [q/m²]	
SCATOLARE	
Soletta di fondazione	70
Soletta di copertura	100
Piedisti	95
MURI D'ALA	
Soletta di fondazione	95
Piedisti	130

NOTE

Per tutti i dettagli costruttivi e di carpenteria vedere l'elaborato tipologico specifico dell'opera.
 Per la tabella materiali fare riferimento all'elaborato D01-T1L7-OM000-1-DX-000-0A.
 Per il sistema di smaltimento acque di piattaforma ed i relativi dettagli vedere le planimetrie idrauliche e gli elaborati di sezioni tipo.
 Per i dettagli relativi alle barriere di sicurezza e le relative classi di contenimento vedere le sezioni tipo stradali e gli elaborati "Segnaletiche e barriere di sicurezza".

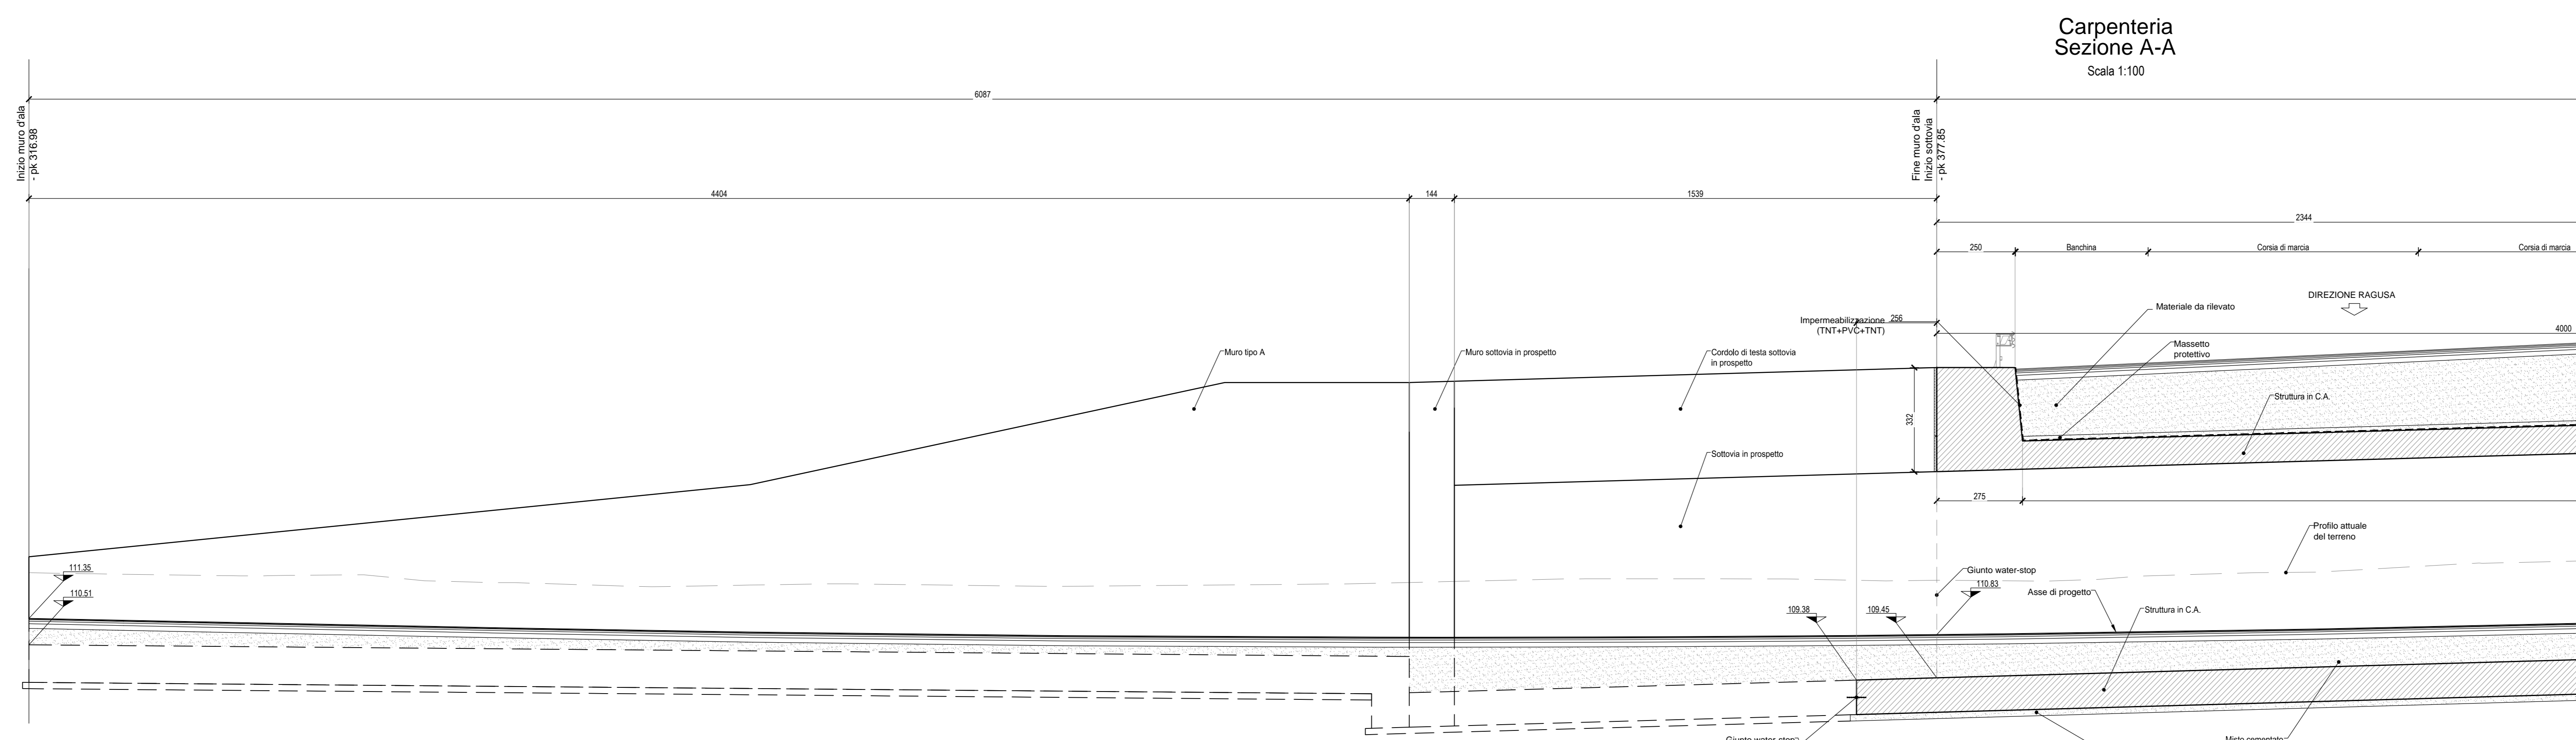

NUMERO SEZIONI	19	20	21	22	23	24
QUOTE PROGETTO	112.759 - 112.261	112.714 - 110.91	112.712 - 110.75	112.613 - 110.756	112.572 - 110.804	112.261 - 110.856
QUOTE TERRENO	112.759 - 112.261	112.714 - 110.91	112.712 - 110.75	112.613 - 110.756	112.572 - 110.804	112.261 - 110.856
DISTANZE PARZIALI	20.00	20.00	7.00	5.00	5.00	20.00
DISTANZE PROGRESSIVE	0+340.00	0+360.00	0+367.00	0+372.00	0+377.00	0+397.00
ANDAMENTO PLANIMETRICO	R=252.00					

Ministero delle Infrastrutture e dei Trasporti
 Struttura di Vigilanza sulle Concessionarie Autostradali

AMMODERNAMENTO A N° 4 CORSIE DELLA S.S. 514 "DI CHIARAMONTE" E DELLA S.S. 194 RAGUSANA DALLO SVINCOLO CON LA S.S. 115 ALLO SVINCOLO CON LA S.S. 114.
 (C.U.P. F.12C03000000001)

PROGETTO DEFINITIVO

LOTTO 7
 OPERE D'ARTE MINORI
 Sottovia al km 3+012
 Disegno d'insieme
 Stralcio planimetrico, piante e sezioni - Tavola 1 di 4

Il Progettista Supporto specializzato
 SILECspa
 Ing. Santa Monaco - Ordine Ing. Torino 5760H
 Ing. Giannaria De Stavola - Ordine Ing. Venezia 2074

Consulenze specialistiche
 Geologia: Dott. Geologo Fabio Melchioni Ordine Geologi del Lazio A.P. n. 663
 Opere d'arte principali: Galleria Ing. G. Guiducci
 Geotecnica e opere d'arte minori: Ing. Antonio Alparone
 Opere di mitigazione dell'impatto ambientale: ILSER
 Ecosistemi e paesaggio: Ing. G. Mondello
 Rumore, vibrazioni ed atmosfera: altran

REFERIMENTO ELABORATO
 FASE TRLT DISCIPLINA/OPERA DOC. PROGR. ST.REV. FOGLIO DATA
 D01 T1 L7 OMS02 1 EZ 001 0A 01 04 GENNAIO '17
 SCALE 1:1000/100

REV.	DATA	DESCRIZIONE	REVISIONI/CONSULENZE	VERIFICATO	APPROVATO
A	GENNAIO '17	Emissione	ALISEA	Trono	Monaco

IL RESPONSABILE DEL PROCEDIMENTO: SARC SRL
 IL CONCESSIONARIO: SARC SRL
 L'ENTITA' COSTRUTTRICE: SARC SRL