


TABELLA INCIDENZA SOTTOVIA [kg/mc]	
SCATOLARE	
Soletta di fondazione	70
Soletta di copertura	100
Piedisti	95
MURI D'ALA	
Soletta di fondazione	95
Piedisti	130

**NOTE**

- Per tutti i dettagli costruttivi e di carpenteria vedere l'elaborato tipologico specifico dell'opera
- Per la tabella materiali fare riferimento all'elaborato D01-T1L7-OM000-1-DX-000-0A.
- Per il sistema di smaltimento acque di piattaforma ed i relativi dettagli vedere le planimetrie idrauliche e gli elaborati di sezioni tipo
- Per i dettagli relativi alle barriere di sicurezza e le relative classi di contenimento vedere le sezioni tipo stradali e gli elaborati "Segnaletiche e barriere di sicurezza"

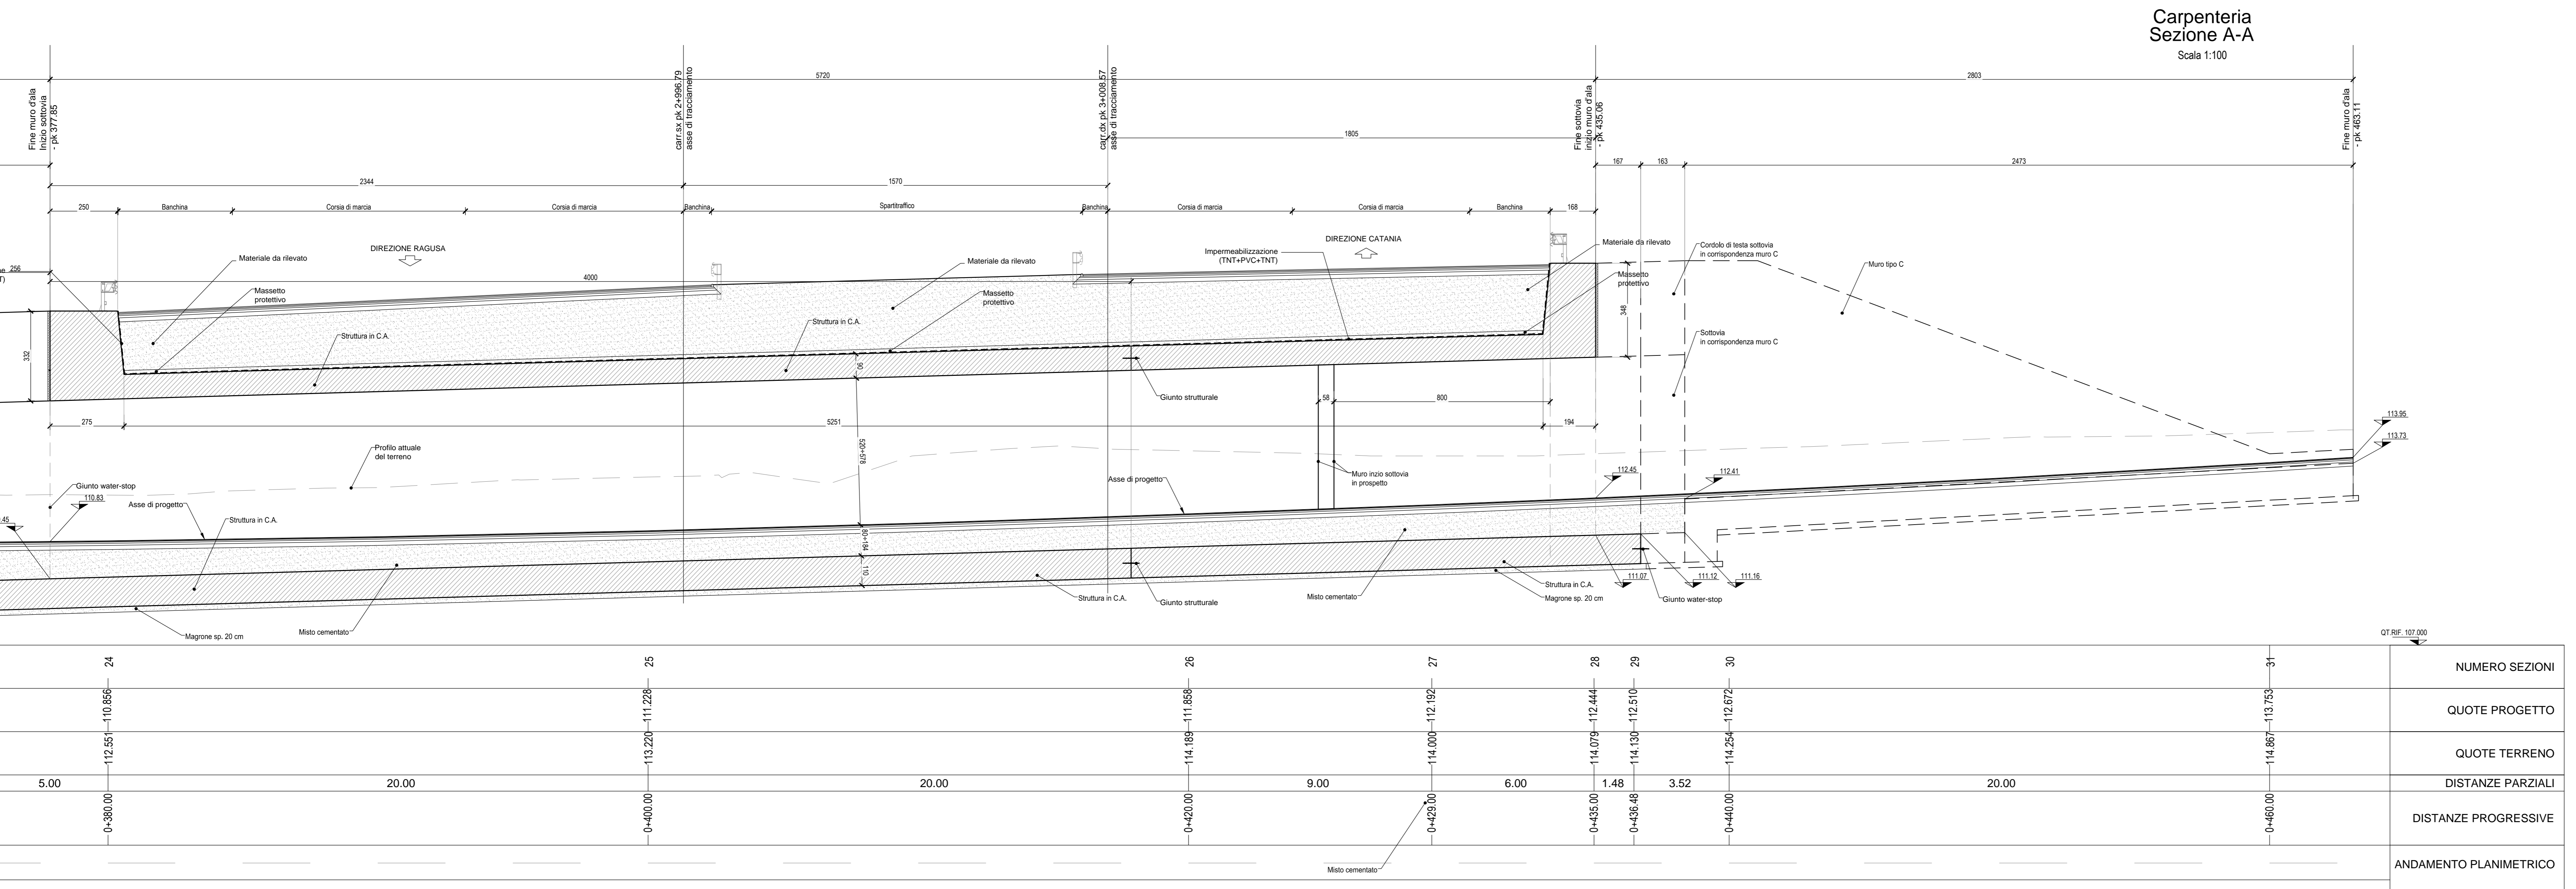

Ministero delle Infrastrutture e dei Trasporti  
Struttura di Vigilanza sulle Concessionarie Autostradali

**AMMODERNAMENTO A N° 4 CORSIE DELLA S.S. 514 "DI CHIARAMONTE" E DELLA S.S. 194 RAGUSANA DALLO SVINCOLO CON LA S.S. 115 ALLO SVINCOLO CON LA S.S. 114.**  
(C.U.P. F12C03000000001)

**PROGETTO DEFINITIVO**

LOTTO 7  
OPERE D'ARTE MINORI  
Sottovia al km 3+012  
Disegno d'insieme  
Stralcio planimetrico, piante e sezioni - Tavola 4 di 4

**Il Progettista** | **Supporto specialistico**

Responsabile di progetto ed incaricato delle verifiche tra le varie prestazioni: **SILEC SpA** | Ottimizzazione della caratterizzazione delle opere: **CFarm**

Ing. Santa Monaco - Ordine Ing. Torino 5760H | Ing. Giannaria De Stavola - Ordine Ing. Venezia 2074

**Consulenze specialistiche**

**Geologo:** Dott. Geologo Fabio Melchioni Ordine Geologi del Lazio A.P. n. 663 | **Geotecnica e opere d'arte minori:** Ing. Antonio Alparone | **ILISEA**

**Opere d'arte principali:** Galleria Ing. G. Guiducci | **Opere di mitigazione dell'impatto ambientale:** Ecosistemi e paesaggio | Rumore, vibrazioni ed atmosfera | **ALTRAN**

**ITALCONSULT** | **GPingegneria**

REFERIMENTO ELABORATO: FASE | TRLT | DISCIPLINA/OPERA | DOC | PROG. | ST. REV. | FOGLIO | DATA | **GENNAIO '17**

D01 | T1L7 | OMS02 | 1 | EZ | 004 | 0A | 04 | 04 | 1:1000/100

REV.	DATA	DESCRIZIONE	REVISIONI/AGGIUNTE	VERIFICATO	APPROVATO
A	GENNAIO '17	Emissione		ALISEA	Thesio Monaco

IL RESPONSABILE DEL PROCEDIMENTO	IL CONCESSIONARIO	L'ENTITA' COSTRUTTRICE
	SARC SRL	