


PROVINCIA : SIRACUSA
COMUNE : Lentini


LEGENDA

CAMPAGNA INDAGINI PROGETTO DEFINITIVO		CAMPAGNA INDAGINI PROGETTO PRELIMINARE	
	Sondaggio (30) Profondità in metri		Sondaggio
	Sondaggio con piezometro a tubo aperto (30) Profondità in metri		Sondaggio con piezometro a tubo aperto
	Sondaggio con piezometro tipo Casagrande (30) Profondità in metri		Sondaggio con down-hole
	Sondaggio con inclinometro (30) Profondità in metri		Stendimenti di sismica a rifrazione
	Sondaggio con down-hole (30) Profondità in metri		
	Prelevi campioni di materiale da fondo alveo o su sponde per analisi granulometriche		
	Pozzanti		
	Stendimenti di sismica a rifrazione		
	Proprietà MASW		

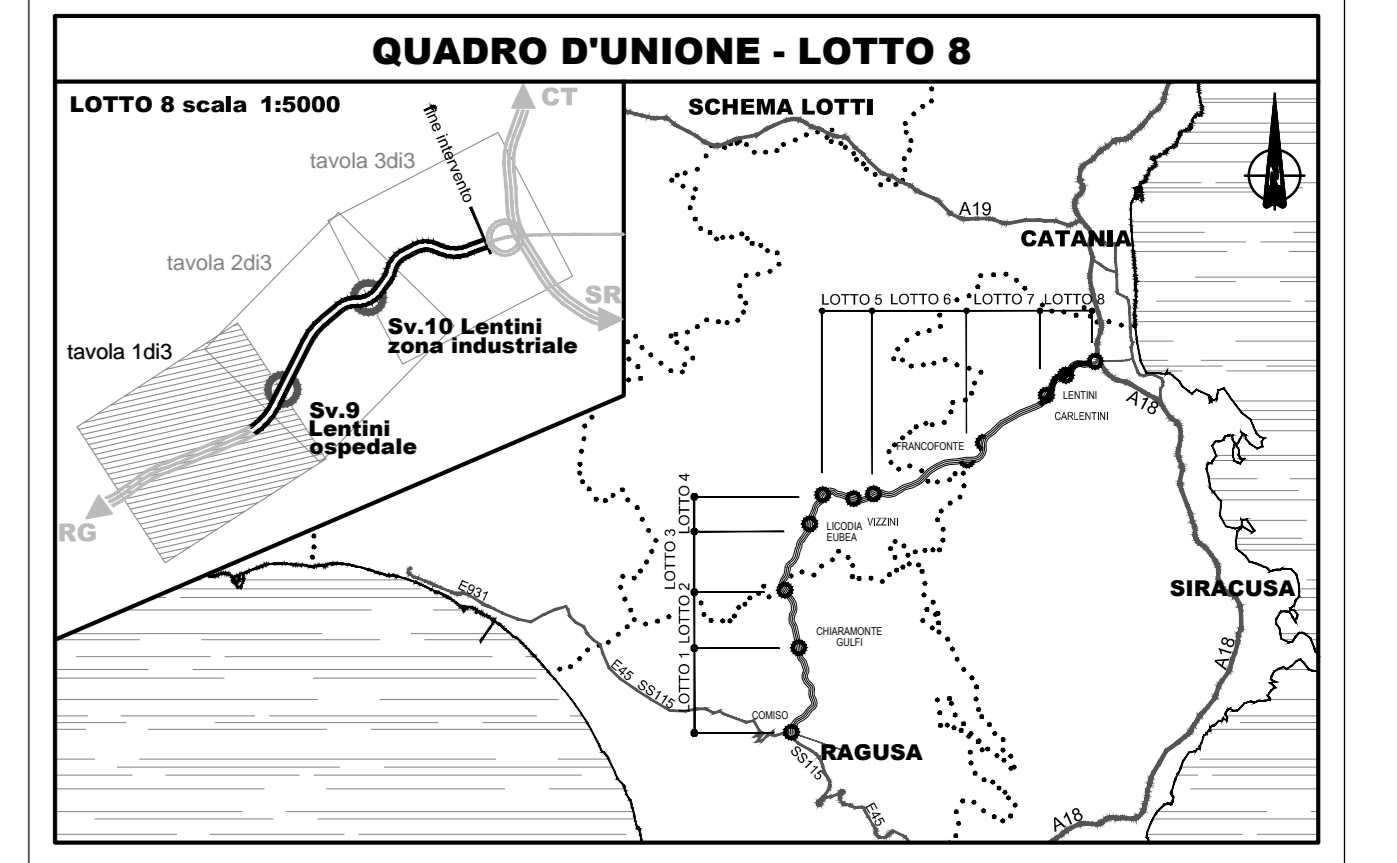

LEGENDA

-
-
-
-
-
-
-
-
-
-
-
-
-
-
-
-
-
-
-
-
-
-
-
-
-

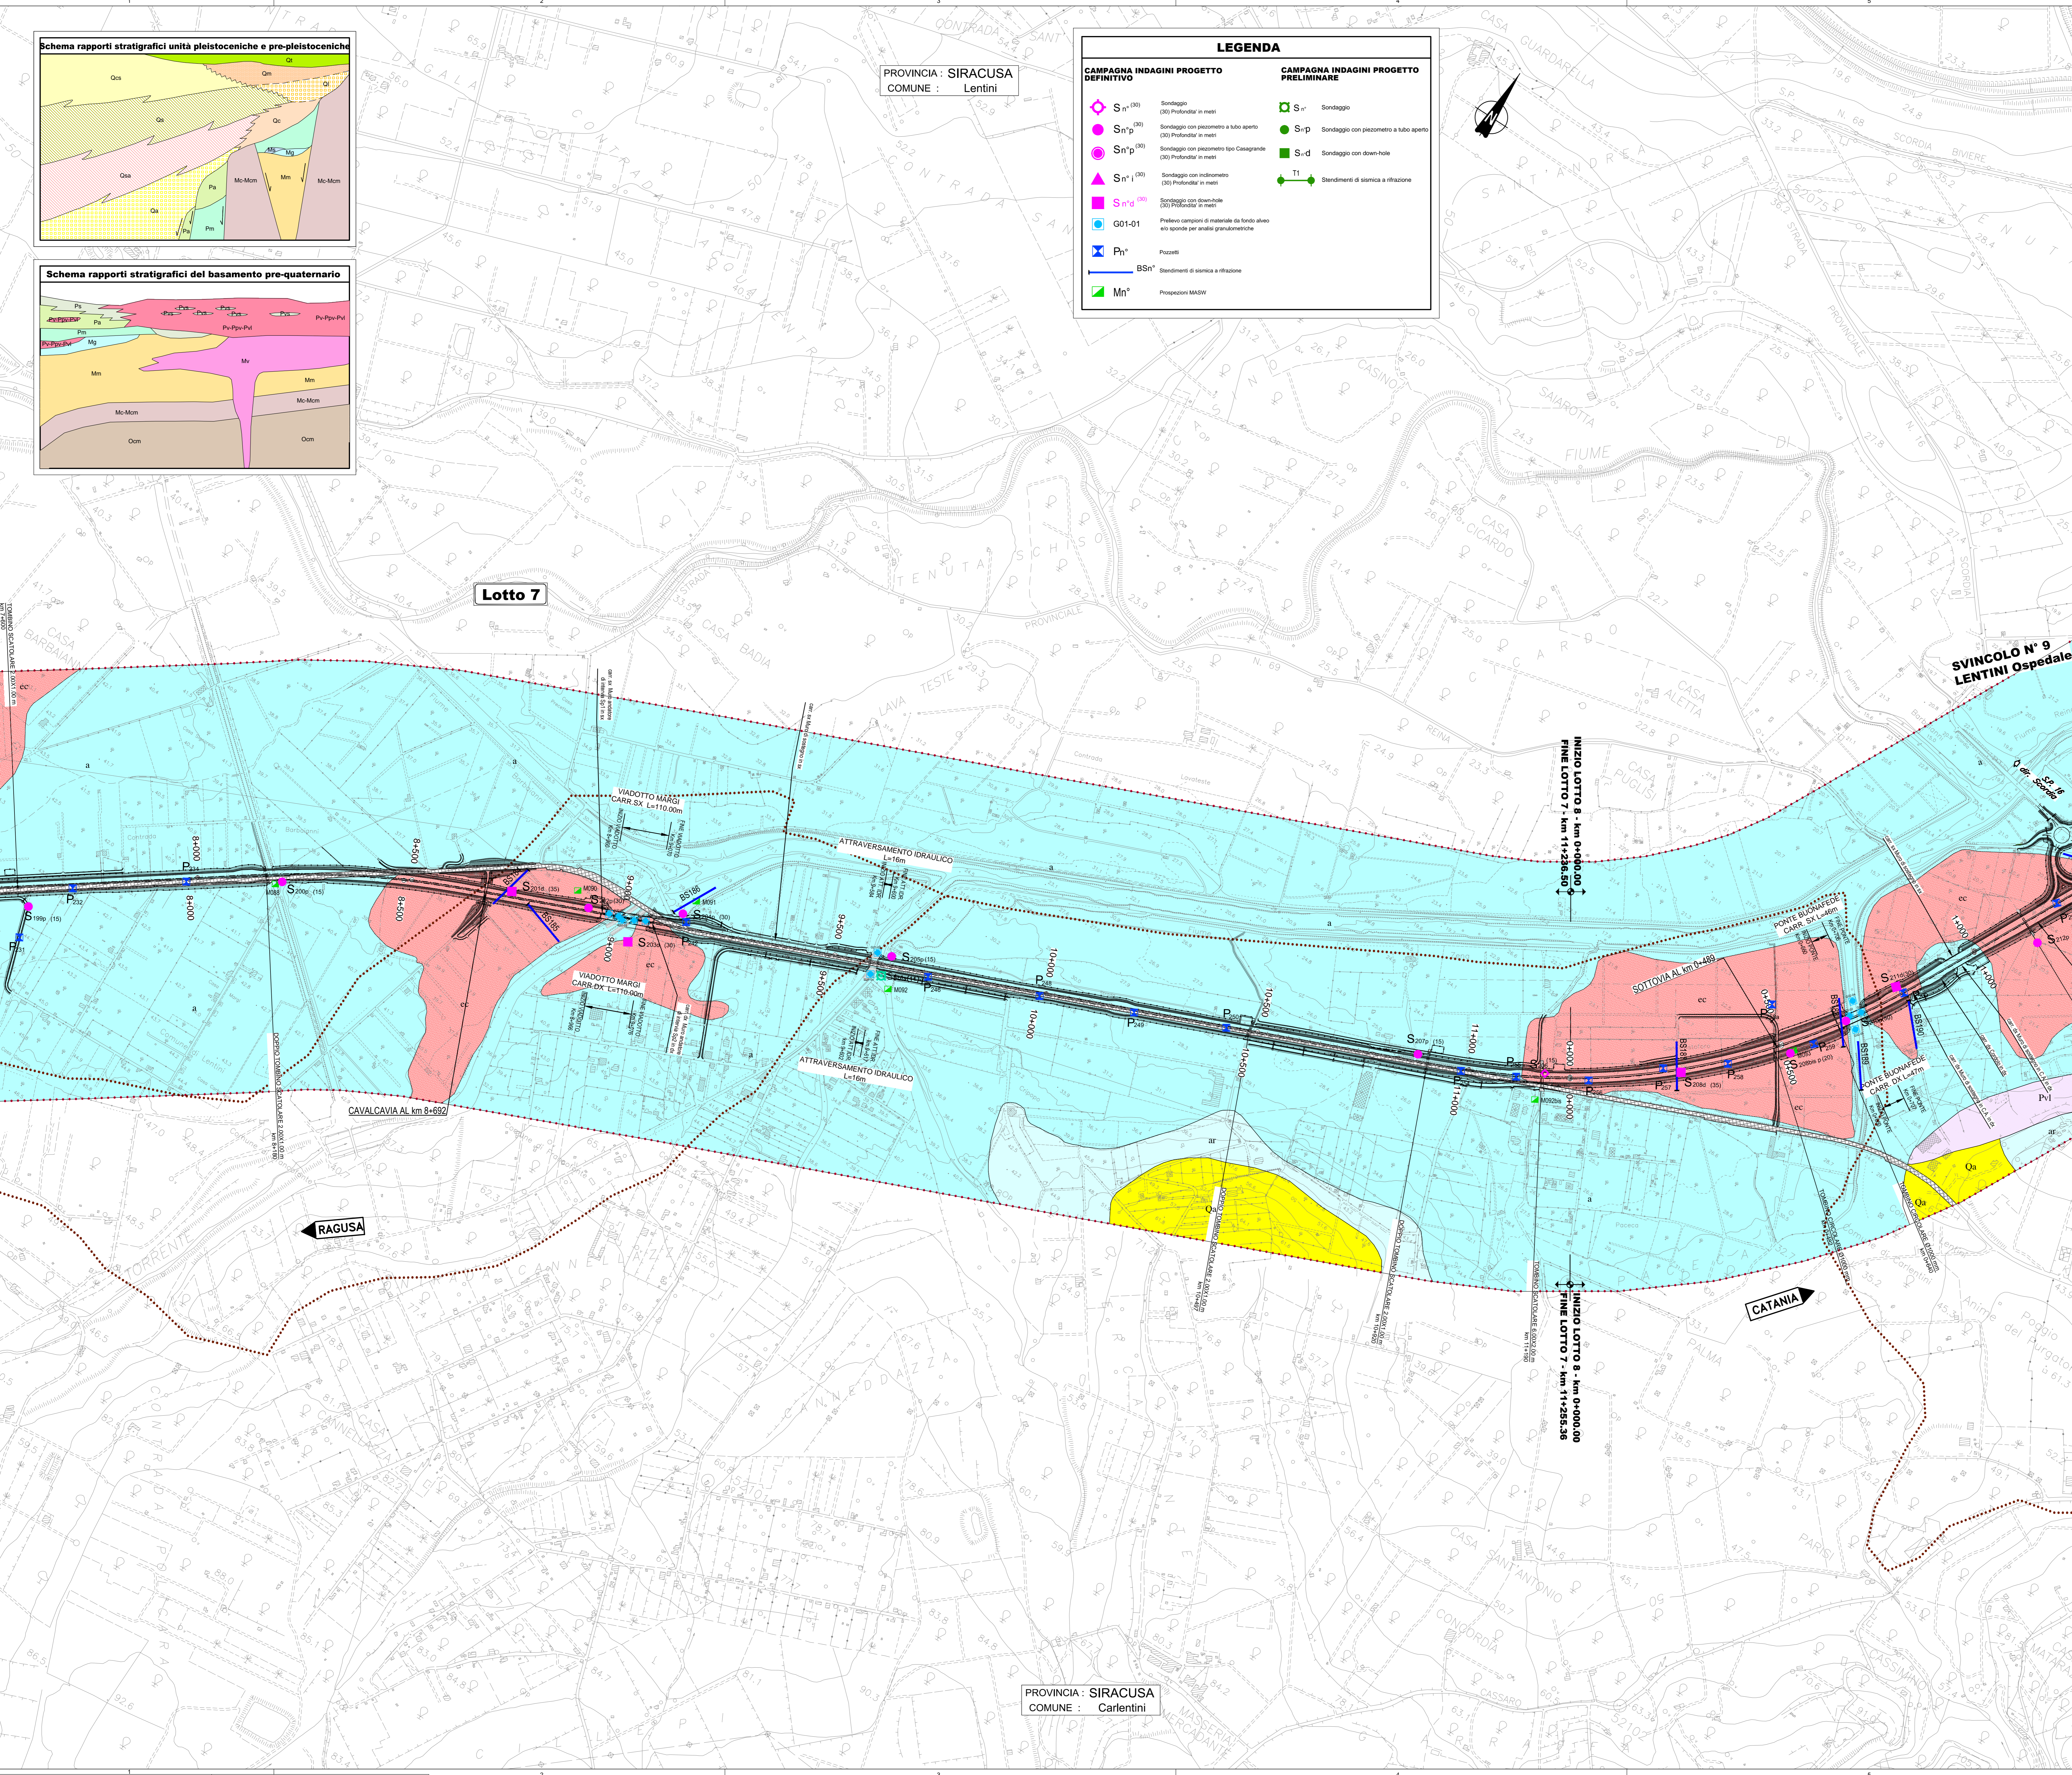

PROVINCIA : SIRACUSA
COMUNE : Carfentini

Ministero delle Infrastrutture e dei Trasporti
Struttura di Vigilanza sulle Concessionarie Autostradali

AMMODERNAMENTO A N° 4 CORSIE DELLA S.S. 514 "DI CHIARAMONTE" E DELLA S.S. 194 RAGUSANA DALLO SVINCOLO CON LA S.S. 115 ALLO SVINCOLO CON LA S.S. 114.
(C.U.P. F12C0300000001)

PROGETTO DEFINITIVO

LOTTO 8
GEOLOGIA E GEOTECNICA
Carta geologica
Tavola 1 di 3

Il Progettista
SILC SpA

Supporto specialistico
CFarm

Geologo:
Dott. Giorgio Fabio Melchioni
Ordine Geologi del Lazio A.P. n. 663

Geotecnica e opere d'arte minori:
Ing. Antonio Alparone
LISEA

Opere d'arte principali:
Ing. G. Mondello
Gallerie
Ing. G. Guiducci
Ecosistemi e paesaggio
G.Pingegneria

Opere di mitigazione dell'impatto ambientale:
Rumore, vibrazioni ed atmosfera
ALTRAN

REVISIONE	DATA	DESCRIZIONE	REVISIONE	DATA	DESCRIZIONE
01	11/08/2017	GG0211	01	01/03/2017	01

IL RESPONSABILE DEL PROCEDIMENTO: SARC SRL

IL CONCESSIONARIO: SARC SRL

L'ENTITA' COSTRUTTRICE: SARC SRL