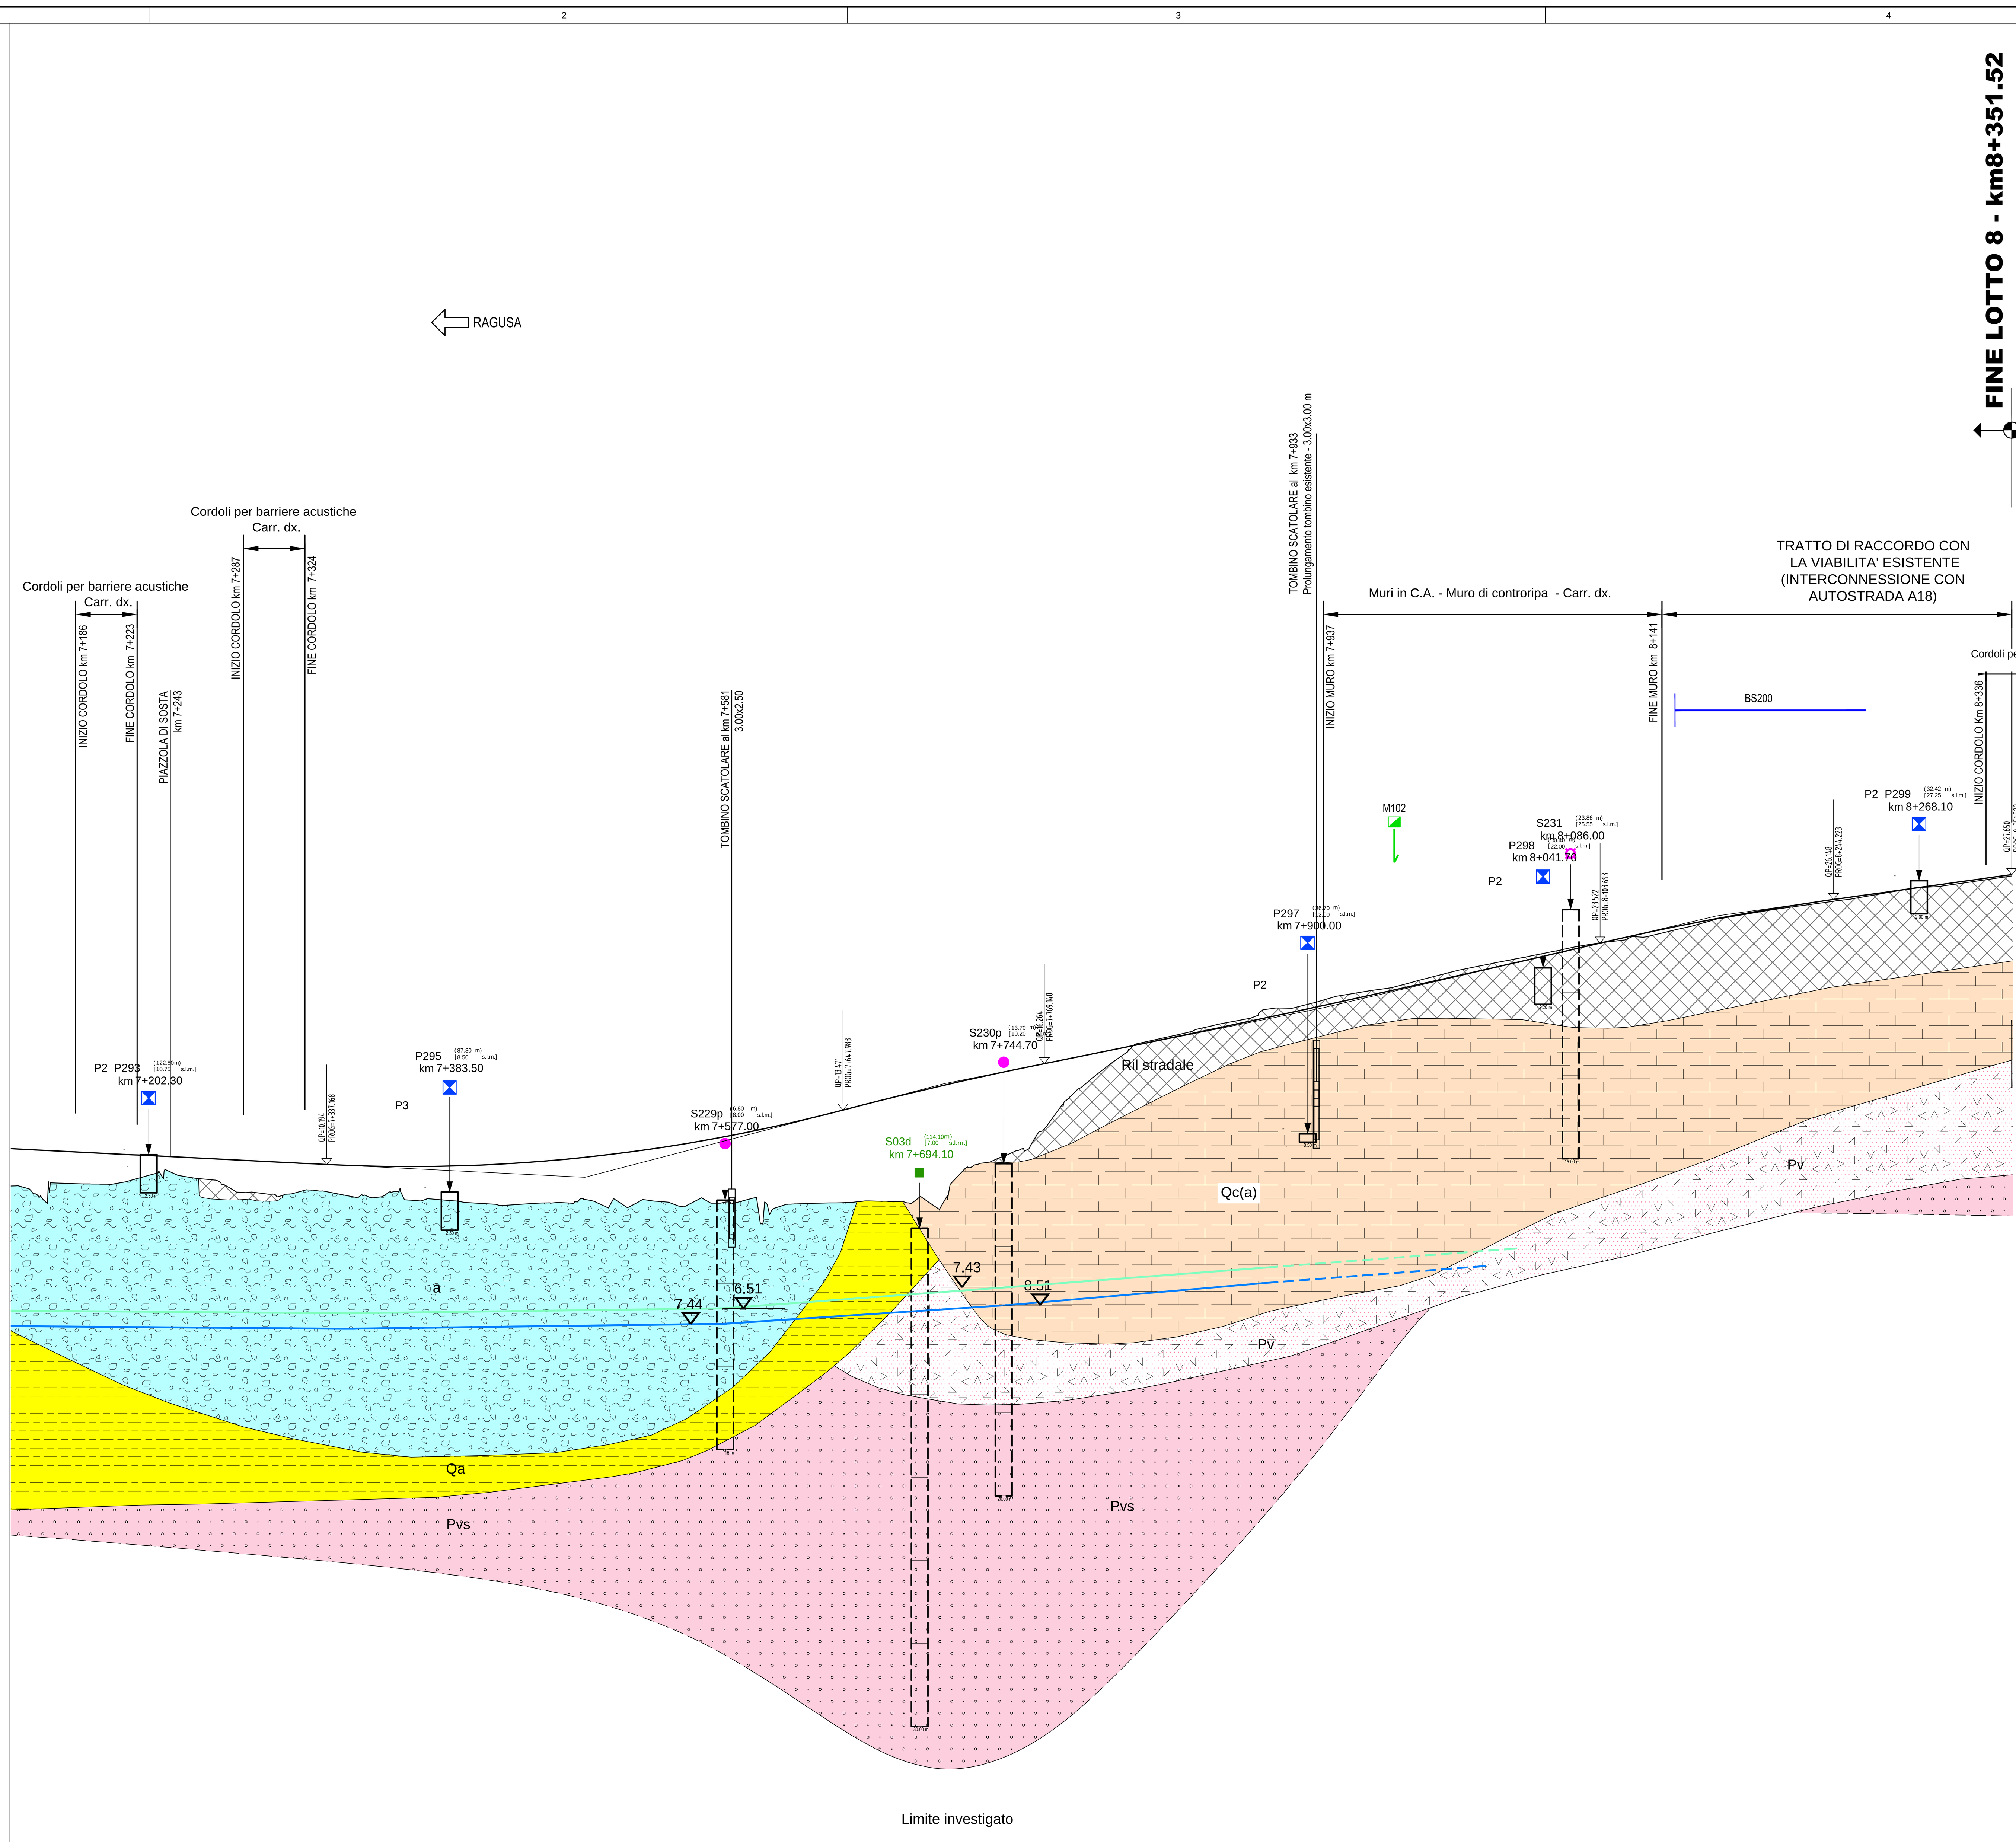

Altezze 1: 200

Lunghezze 1: 2000

Q.RIF. -57.567

NUMERO SEZIONE	QUOTE PROGETTO	QUOTE TERRENO	PROGRESSIVE
L8-341	11.130	8.908	7+150.00
L8-342	11.005	9.076	7+175.00
L8-343	10.880	9.012	7+200.00
L8-344	10.830	9.042	7+210.00
L8-345	10.755	9.398	7+225.00
L8-346	10.730	9.540	7+230.00
L8-347	10.630	9.499	7+250.00
L8-348	10.605	9.416	7+255.00
L8-349	10.505	8.993	7+275.00
L8-350	10.380	8.432	7+300.00
L8-351	10.255	8.664	7+325.00
L8-352	10.139	8.307	7+350.00
L8-353	10.077	8.545	7+375.00
L8-354	10.078	8.116	7+400.00
L8-355	10.141	7.880	7+425.00
L8-356	10.267	7.773	7+450.00
L8-357	10.455	7.896	7+475.00
L8-358	10.706	7.891	7+500.00
L8-359	11.019	7.951	7+525.00
L8-360	11.395	7.676	7+550.00
L8-361	11.834	7.884	7+575.00
L8-362	12.334	6.958	7+600.00
L8-363	12.898	7.838	7+625.00
L8-364	13.523	7.904	7+650.00
L8-365	14.157	7.971	7+675.00
L8-366	14.760	7.889	7+700.00
L8-367	15.331	10.027	7+725.00
L8-368	15.871	10.922	7+750.00
L8-369	16.381	13.117	7+775.00
L8-370	16.886	15.558	7+800.00
L8-371	17.398	17.463	7+825.00
L8-372	17.915	18.018	7+850.00
L8-373	18.439	18.655	7+875.00
L8-374	18.970	19.450	7+900.00
L8-375	19.506	19.768	7+925.00
L8-376	20.049	20.404	7+950.00
L8-377	20.598	20.792	7+975.00
L8-378	21.001	21.238	7+993.20
L8-379	21.153	21.415	8+000.00
L8-380	21.448	21.758	8+013.20
L8-381	21.714	22.020	8+025.00
L8-382	22.013	22.286	8+038.20
L8-383	22.282	22.517	8+050.00
L8-384	22.470	22.675	8+058.25
L8-385	22.856	23.007	8+075.00
L8-386	23.436	23.481	8+100.00
L8-387	24.005	23.905	8+125.00
L8-388	24.533	24.344	8+150.00
L8-389	25.019	25.001	8+175.00
L8-390	25.464	25.407	8+200.00
L8-391	25.866	25.777	8+225.00
L8-392	26.229	26.115	8+250.00
L8-393	26.579	26.531	8+275.00
L8-394	26.929	26.890	8+300.00
L8-395	27.279	27.180	8+325.00
L8-396	27.629	27.546	8+350.00
L8-397	27.650	27.568	8+351.52

ETTOMETRICHE: 72, 73, 74, 75, 76, 78, 79, 80, 81, 82, 83

DIST. PARZIALI: 25.00 25.00 15.00 20.00 20.00 25.00 18.20 13.20 13.20 8.25 25.00 25.00 25.00 25.00 25.00 25.00 25.00 25.00 25.00 25.00 25.00

ANDAMENTO PLANIMETRICO: A=325.02 D A=315.36 R=-650.00 A=315.36 R=∞ R=50000.00 R=∞

ANDAMENTO CIGLI: —— DX; – – – SX; -2.50% -2.50% 0.00% 2.50% 7.00% 7.00% 2.50% 0.00% -2.50% -2.50%

LEGENDA

- R — Riporti antropici e rilevati stradali e ferroviari.
- ec — Depositi eluvio-colluviali di spessore superiore al metro, terre rosse. OLOCENE
- dt — Fasce e coni di detrito a diverso grado di cementazione. PLEISTOCENE SUPERIORE - OLOCENE
- a — Alluvioni fluviali e fondi palustri recenti ed attuali. La granulometria varia da grossolana a fine. PLEISTOCENE SUPERIORE - OLOCENE
- ar — Terrazzi fluviali di vario ordine, costituiti da ghiaie, sabbie e limi. PLEISTOCENE MEDIO E SUPERIORE
- p — Depositi palustri antichi. PLEISTOCENE MEDIO E SUPERIORE
- Qt — Superfici terrazzate di probabile origine marina. PLEISTOCENE MEDIO E SUPERIORE
- Qm — Depositi limnici, silt e argille lacustri con livelli torbosi, lenti di ghiaie, sabbie e silts travertinosi con spessore fino a 50 m. PLEISTOCENE MEDIO
- Qcs — Sabbie da cementate a debolmente cementate con lenti ghiaiose e argille salmastre; la parte apicale è alterata ed arrossata per uno spessore di circa 1-2 metri. Spessore complessivo circa 50 m. PLEISTOCENE MEDIO
- Ql — Sedimenti limnici costituiti da calcari marnosi, silt biancastri e travertini. Lo spessore massimo è di 50 m. PLEISTOCENE INFERIORE
- Qs — Silt argillosi e arenarie fossilifere di colore giallastro con spessori variabili da 0,20 ad 1-2 m. Spessori complessivi di 50 - 70 metri. PLEISTOCENE INFERIORE
- Qsa — Sabbie fini quarzose con livelli arenacei e siltoso-argillosi debolmente discordanti su Qs. Lo spessore in affioramento varia da pochi metri ad oltre un centinaio. PLEISTOCENE INFERIORE
- Qa — Argille siltoso-marnose grigio-azzurre talora con intercalazioni sabbioso-siltose. Gli spessori variano da pochi metri ad oltre 300 m. PLEISTOCENE INFERIORE
- Qc(b), Qc(a) — Calcareniti e sabbie giallastre e calciruditi organogene massive o a stratificazione incrociata con livelli e lenti di conglomerati più frequenti alla base Qc(a); le calcareniti e sabbie passano verso l'alto e lateralmente ad argille siltoso-marnose grigio azzurre con intercalazioni sabbioso-siltose brunastre Qc(b) (zona svincolo SP38/IIILicodia Eubea-svincolo SS683 Grammichele). PLEISTOCENE INFERIORE
- Pv, Pvs, Ppw, Pvl — Potente successione di vulcaniti basiche prevalentemente submarine in basso e subaeree verso l'alto. I prodotti submarini sono dati da ialoclastiti, da brecce vulcanoclastiche a grana minuta (Pv) e da brecce a pillows immerse in una matrice vulcanoclastica giallo-rossastra (Ppw) e sono ampiamente diffusi a NE dell'allineamento Grammichele-Vizzini-M.Lauro, aumentando di spessore verso Nord da pochi metri ad oltre 700. Quelli subaerei sono costituiti da prevalenti colate di lave bollose e scoriacee e da subordinati prodotti piroclastici (Pvl) e affiorano estesamente prevalendo nel settore orientale tra Lentini e Augusta. Intercalazioni di materiale sedimentario, generalmente sabbie e limi carbonatici (Pvs), sono presenti un po' ovunque e sono correlabili con i depositi sedimentari pliocenici. Sul margine settentrionale (Scordia, Pa lagonia) le vulcaniti sono interdigita te con sedimenti marini. PLIOCENE MEDIO-SUPERIORE PLEISTOCENE INFERIORE
- Pa — Marne grigio azzurre della media valle del F. Dirillo e di Licodia Eubea (Pa). Tra la Stazione di Vizzini e Mineo esse si arricchiscono di intercalazioni di laloclastiti e brecce a pillows . Lo spessore complessivo è di circa 150 m. PLIOCENE MEDIO SUPERIORE
- Pm — Trubi - Marne e calcari marnosi di colore bianco-crema a frattura concoide. Nell'area di Licodia Eubea-Mineo-Grammichele si intercalano nella parte alta a livelli di vulcanoclastiti e lave submarine. A volte sono presenti livelletti di conglomerato poligenico. Spessore circa 100m. PLIOCENE INFERIORE
- Mg, Ms — Serie Evaporitica - Calcari marnosi e marne biancastre (Calcare di base Auct - Mg) potenti non più di 10 m e gessi cristallini (Ms) in grossi banchi (spessore max. 80 m); seguono in discordanza brecce calcaree con elementi spigolosi dati dal "Calcare di base" e da travertini, con abbondante matrice sabbiosa a clasti calcarei e gessosi, passanti verso l'alto a silt lacustri grigi. Tale successione termina sovente con lave subaeree basiche bollose o a desquamazione sferoidale. Spessore variabile da zero a circa 100-200 m. La formazione è spesso caoticizzata e smembrata in blocchi con soventi fenomeni di sovrascorrimento. MESSINIANO
- Mv — Formazione Carlentini - Vulcanoclastiti mescolate a più o meno abbondante materiale carbonatico sedimentario e sporadiche colate basaltiche sia prevalentemente di serie alcalina, sia tholeiitica. Sono distinguibili brecce d'esplosione con clasti calcarei eterometrici immersi in una matrice cineritica e calcarea, a riempimento dei diatremi, livelli piroclastico-cineritici ad abbondante matrice carbonatica a stratificazione incrociata sul bordo dei condotti e a laminazione parallela nelle aree più distali. Sono presenti anche livelli biohermali passanti lateralmente a calcareniti e a biolititi. Localmente affiorano anche depositi lacustri e paleosuoli. Spessore complessivo 80-100 m. TORTONIANO
- Mm — Formazione Tellaro - Marne grigio-azzurre a frattura subconcoide contenenti sporadici orizzonti di un'alternanza calcarenitico-marnosa bianco-crema in strati di 30-50 cm spesso deformati da *slumpings*. Nella parte alta compaiono sovente marne calcaree giallastre. In questo intervallo apicale sono presenti grosse lenti di vulcanoclastiti e di lave submarine basiche di spessore tra 0 e 100 m (vln-Mv) a volte interdigitate con le marne suddette. LANGHIANO - MESSINIANO
- Mcm — Formazione Ragusa: Membro IRMINIO (parte mediana) - Calcareniti grigio- giallastre cementate in strati di 30-60 cm, irregolarmente alternate a marne siltose friabili. Per graduale aumento dello spessore del livelli marnosi si passa verso l'alto alla Formazione del Tellaro. Lo spessore varia da una decina di metri nella aree meridionali del plateau ibleo fino a circa 60 m nell'area a nord di Ragusa. AQUITANIANO - LANGHIANO INFERIORE
- Mc — Formazione Ragusa: Membro IRMINIO (parte inferiore) - Alternanza di biocalcareniti cementate di colore bianco-grigiastro in banchi ad andamento irregolare dello spessore da 50 cm a 2-3 m e di calcareniti marnose giallastre scarsamente cementate e mal classate. A volte si osservano calciruditi e calcareniti laminate e a stratificazione incrociata Spessore affiorante circa 75 m. AQUITANIANO - BURDIGALIANO INFERIORE
- Ocm — Formazione Ragusa: Membro LEONARDO - Alternanza di calcisiltiti di colore biancastro, potenti 30-100 e di marne e calcari marnosi biancastri di 5-20 cm di spessore. L'intervallo basale della formazione è caratterizzato da imponenti ed estesi fenomeni di *slumpings*. Nell'area di Ragusa - Modica affiora un'alternanza di calcilutiti in strati di 20-30cm e di marne in spessori di 0-15 cm di colore bianco-crema. OLIGOCENE SUPERIORE
- Conoide
- Fascia di cataclasite
- Corpo di Frana
- Faglia certa
- Faglia presunta o sepolta
- Livello piezometrico (lettura aprile 2013)
- Livello piezometrico (lettura luglio 2013)

CAMPAGNA INDAGINI PROGETTO DEFINITIVO

- Sn° — Sondaggio
- Sn°p — Sondaggio con piezometro a tubo aperto
- Sn°p — Sondaggio con piezometro tipo Casagrande
- Sn° i — Sondaggio con inclinometro
- Sn°d — Sondaggio con down-hole
- Pn° — Pozzetti
- BS170 — Stendimenti di sismica a rifrazione: a posizione del geofono n°1; b intersezione con asse di progetto; c distanza in m tra il geofono n°1 e l'asse di progetto
- Mn° — Prospezioni MASW

CAMPAGNA INDAGINI PROGETTO PRELIMINARE

- Sn° — Sondaggio
- Sn°p — Sondaggio con piezometro a tubo aperto
- Sn°d — Sondaggio con down-hole
- T1 (1, 2) — Stendimenti di sismica a rifrazione

SCHEMA GRAFICO SONDAGGI E POZZETTI

1 → P3 S001p (3.79 m) [269.50 s.l.m.] km 0+300.00; 1a; 2; 3 → 7.80; 4 → 20.00 m; 5 → 20.00 m

1 → P2 P084 (22 m) [264.00 s.l.m.] km 4+000; 1a; 2; 4 → 2.20 m

1. Sigla di riferimento; ( ) distanze asse
   Sigla di riferimento; [ ] quota testa sondaggio e pozzetto in m s.l.m
   Sigla di riferimento; (0+300) progressiva

1a. Simbolo d'identificazione tipologia sondaggio e pozzetto

2. Marca di ubicazione del sondaggio e del pozzetto
3. Livello della falda superficiale
4. Profondita' raggiunta dalla perforazione o dal pozzetto
5. Sondaggio proiettato

RILEVAMENTI ESEGUITI TRA NOVEMBRE 2012 E GENNAIO 2013

Ministero delle Infrastrutture e dei Trasporti
Struttura di Vigilanza sulle Concessionarie Autostradali

AMMODERNAMENTO A N° 4 CORSIE DELLA S.S. 514 "DI CHIARAMONTE" E DELLA S.S. 194 RAGUSANA DALLO SVINCOLO CON LA S.S. 115 ALLO SVINCOLO CON LA S.S. 114.

(C.U.P. F12C03000000001)

PROGETTO DEFINITIVO

LOTTO 8
GEOLOGIA E GEOTECNICA
Geologia
Profilo geologico asse destro - Ragusa Catania
Tavola 6 di 6

Il Progettista
Responsabile di progetto ed incaricato delle integrazioni tra le varie prestazioni: SILEC S.p.A.
Ing. Santa Monaco - Ordine Ing. Torino 5760H

Supporto specialistico
Ottimizzazione della cantierizzazione delle opere — CFarm engineering & consulting
Ing. Gianmaria De Stavola - Ordine Ing. Venezia 2074

Consulenze specialistiche
Geologo: *Dott. Geologo Fabio Melchiorri, Ordine Geologi del Lazio A.P. n 663*
Geotecnica e opere d'arte minori: *Ing. Antonio Alparone* — ALISEA
Opere d'arte principali: Viadotti — *Ing. G. Mondello* — ITALCONSULT; Gallerie — *Ing. G. Guiducci* — GP ingegneria
Opere di mitigazione dell'impatto ambientale: Ecosistemi e paesaggio; Rumore, vibrazioni ed atmosfera — ALTRAN

RIFERIMENTO ELABORATO							FOGLIO	DATA
FASE	TR\LT	DISCIPLINA\OPERA	DOC	PROGR.	ST.\REV.			GENNAIO '17
D01	T1L8	GG024	1	F6	006	0A	06 DI 06	SCALA 1:2000/200

REV.	DATA	DESCRIZIONE	REDATTO/CONSULENTE	VERIFICATO	APPROVATO
A	GENNAIO '17	Emissione	Silec	Melchiorri	Monaco

IL RESPONSABILE DEL PROCEDIMENTO	IL CONCESSIONARIO	L'ENTITA' COSTRUTTRICE
	SARC SRL	VISTO PER ACCETTAZIONE

SCALA PLOTTAGGIO 1:1 — Dal 9 al 255 0.16; Bianco 0.08; Magenta 0.56; Blu 0.48; Ciano 0.40; Verde 0.32; Giallo 0.24; Rosso 0.16

DIR.: K:\Commesse\01\10Elaborat — N. FILE.: D01-T1L8-GG024-1-F6-006-0A.DWG