

LEGENDA UNITÀ LITOTECNICHE

- A ARGILLA
A-AM ARGILLA E ARGILLA MARNOSA
A-am ARGILLA CON LIVELLI DI ARGILLA LIMOSA
A-As ARGILLA CON INTERCALAZIONI SABBIOSE
AM ARGILLA MARNOSA
AM-H ARGILLA MARNOSA CON INTERCALAZIONI SILTOSE
AS ARGILLA SABBIOSA
ATM ARGILLA SILTOSA MARNOSA
B BASALTO
C CALCARENTE
CaM CALCARENTE MOLTO ALTERATA
Ca-LA CALCARENTE ALTERATA E LIMO ARGILLOSO
Cf-As CALCARENTE FRATTURATA CON INTERCALAZIONI SABBIOSE
Cb CALCARENTE TENERE
Ch-As CALCARENTE TENERA CON INTERCALAZIONI SABBIOSE
G GHIAIA
Gs GHIAIA DEB. SABBIOSA
GS GHIAIA SABBIOSA
Gsa GHIAIA IN MATRICE SABBIOSA ARGILLOSA
Gsa GHIAIA IN MATRICE SABBIOSA LIMOSA
LA LIMO ARGILLOSO
LAS LIMO ARGILLOSO SABBIOSO
LAS-S LIMO ARGILLOSO SABBIOSO E SABBIA LIMOSA
LS LIMO SABBIOSO
LSa LIMO SABBIOSO ARGILLOSO
LS-Gs LIMO SABBIOSO E GHIAIA DEB. SABBIOSA
S SABBIA
SAL SABBIA ARGILLOSA LIMOSA
SG SABBIA GROSSOLANA
S-G GHIAIA E SABBIA
SI SABBIA DECOMLENTE LIMOSA
SL SABBIA LIMOSA
SLA SABBIA ARGILLOSA LIMOSA
SLAg SABBIA LIMOSA ARGILLOSA DEB. GHIAIOSA
SLG SABBIA LIMOSA GHIAIOSA
TR TERRENO DI RIPORTO
TRm TERRENO RIMANEggiATO
Trv-8 TROVANTI BASALTI
TV TERRENO VEGETALE
VB VULCANITI BASALTICHE
VbF VULCANITI BASALTICHE FRATTURATE
Vbatt VULCANOCLASTITE ALTERNATA
Vcb VULCANITE E VULCANOCLASTITE BASALTICHE
Vcd VULCANOCLASTITE BASALTICA GHIAIOSA
Vcg VULCANOCLASTITE GHIAIOSA
Vega VULCANOCLASTITE GHIAIOSA IN MATRICE SABBIOSA ARGILLOSA
Vc-Vb VULCANOCLASTITE VULCANITE BASALTICA

LEGENDA PARAMETRI GEOTECNICI

Table with 7 columns: Formazione, gamma, c', phi, cu, E, Ed, K. Rows include 'a', 'ar', 'ec', 'Pv', 'PvL', 'Qa(a)(Litolite)', 'Qa(a)(Sciolti)', 'R', 'TV'.


(*) Tale componente litoidi è stata riscontrata nei sondaggi 220 bis, 220 ter, 221

LEGENDA FORMAZIONI

Table with 2 columns: Sigla terreno, Descrizione. Includes 'a', 'ar', 'ec', 'Pv', 'PvL', 'Qa', 'Qa(a)', 'R', 'TV'.

LEGENDA INDAGINI

Legend for investigations including symbols for sondaggi (S, S-p, S-n, S-n', S-n''), pozzi (P), and other symbols with their respective descriptions.

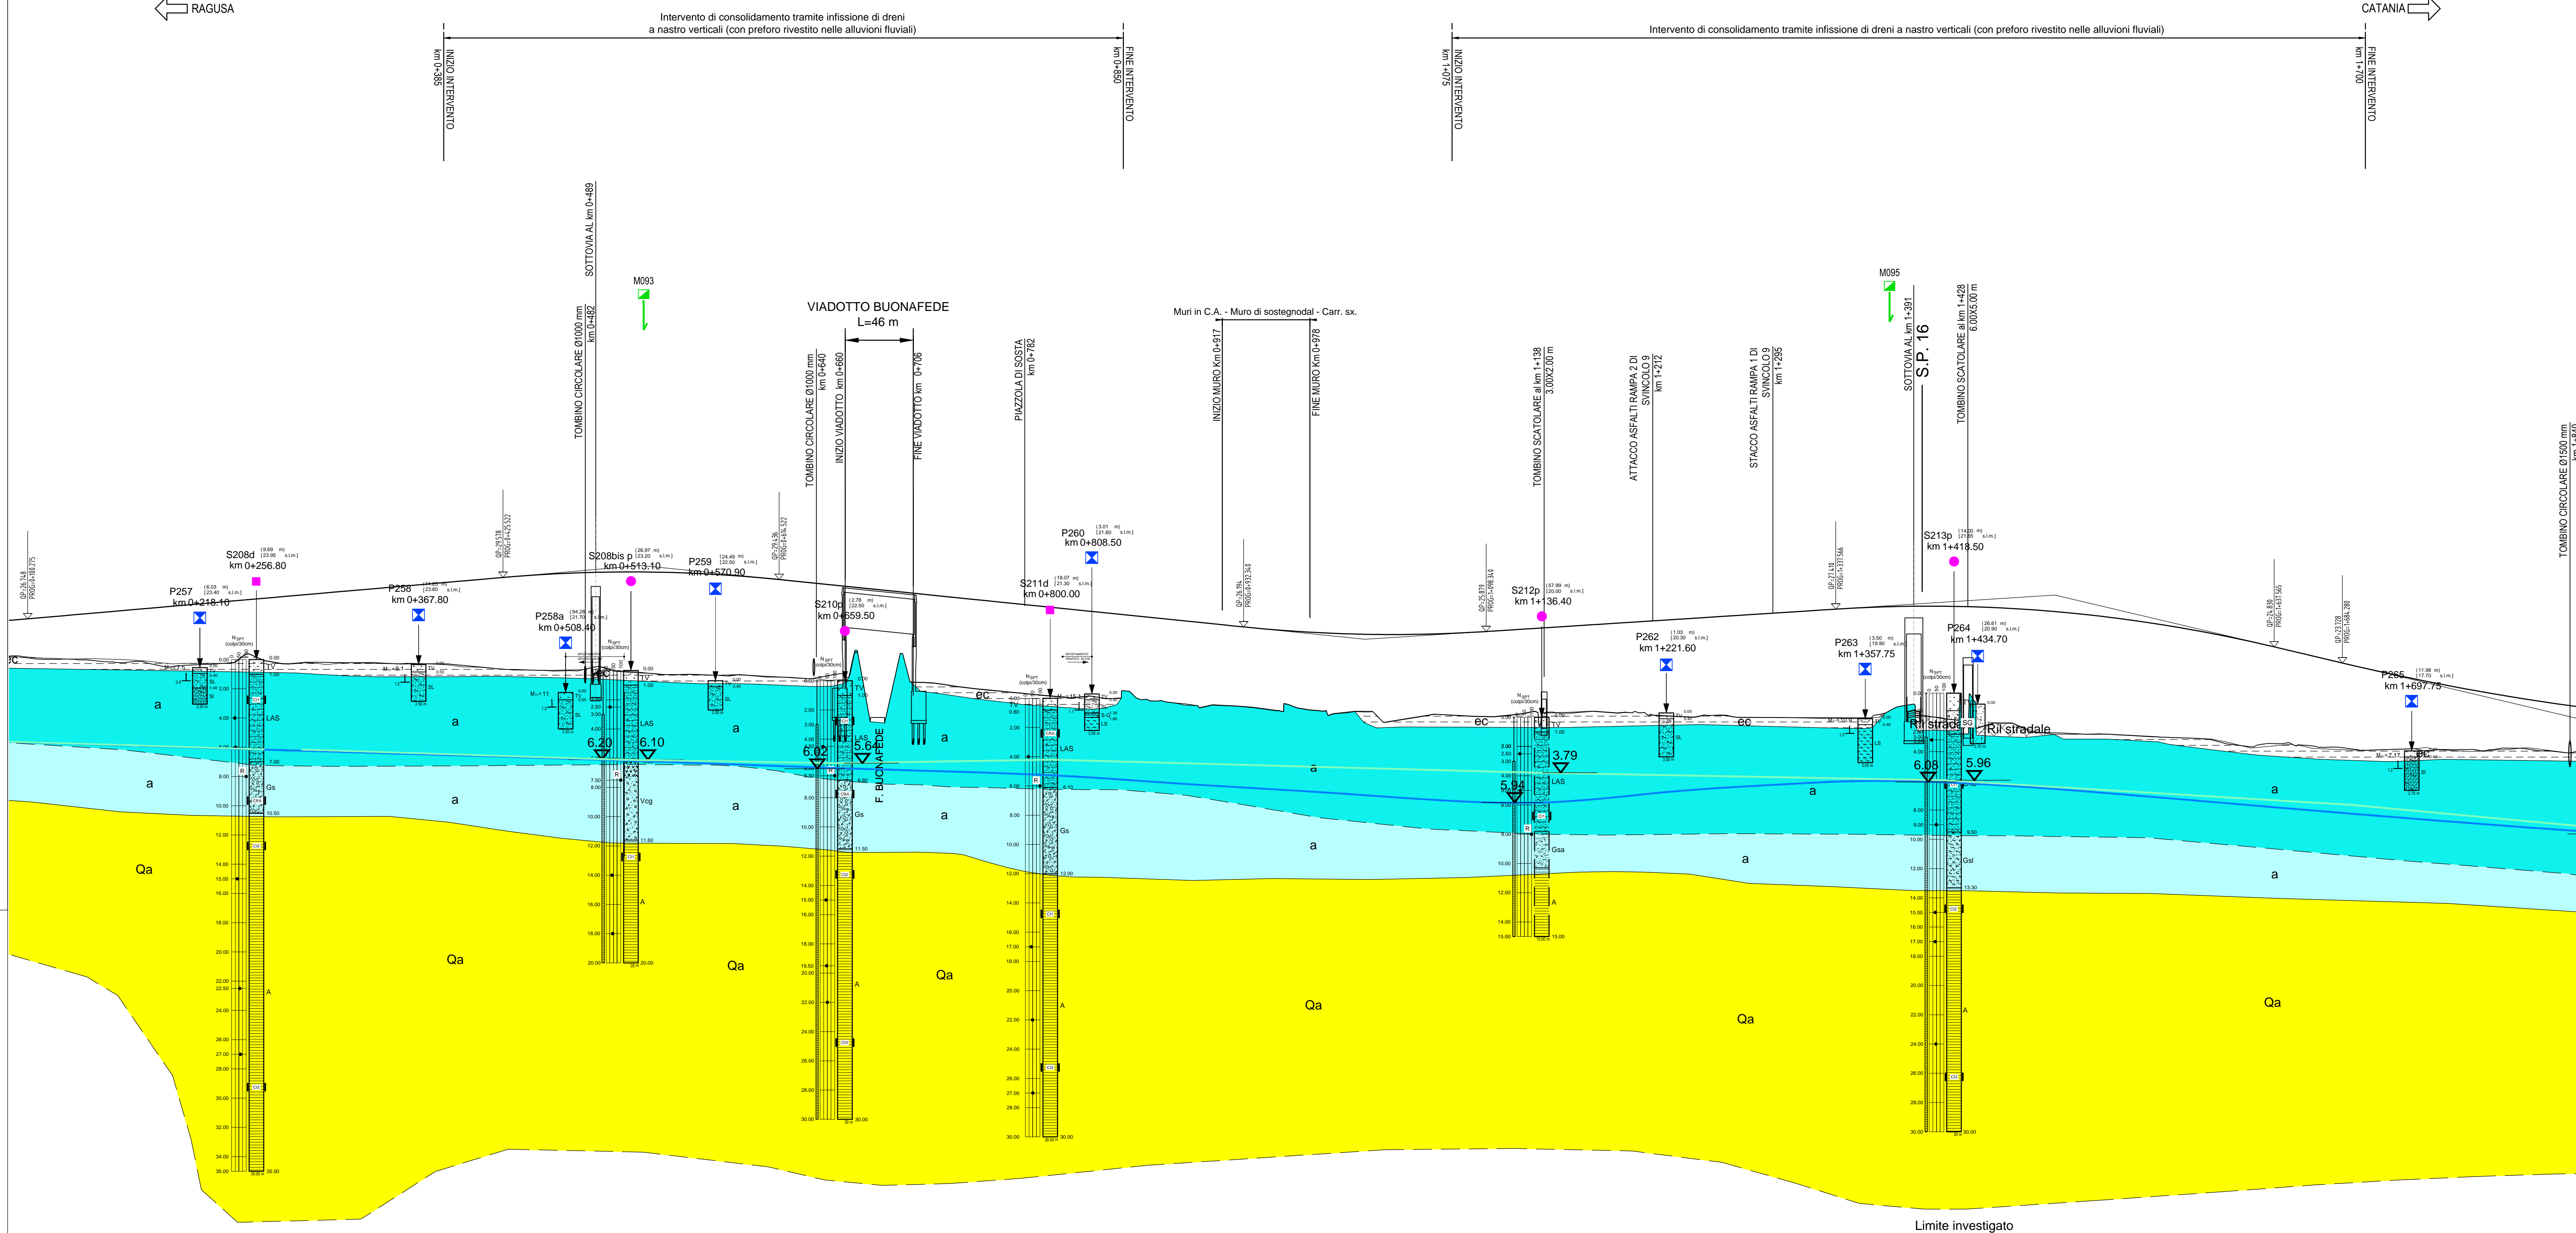

Altezze 1: 200

Lunghezze 1: 2000 Q.RIF. -39.240

Table with columns: NUMERO SEZIONE, QUOTE PROGETTO, QUOTE TERRENO, ETIMOMETRICHE, DIST. PARZIALI, PROGRESSIVE, ANDAMENTO PLANIMETRICO, ANDAMENTO CIGLI. Includes a profile diagram at the bottom.

Mistero delle Infrastrutture e dei Trasporti, Struttura di Vigilanza sulle Concessionarie Autostradali

AMMODERNAMENTO A N° 4 CORSIE DELLA S.S. 514 "DI CHIARAMONTE" E DELLA S.S. 194 RAGUSANA DALL'ALLO SVINCOLO CON LA S.S. 115 ALLO SVINCOLO CON LA S.S. 114.

PROGETTO DEFINITIVO LOTTO 8 GEOLOGIA E GEOTECNICA GEOTECNICA Profilo geotecnico asse sinistro - Catania Ragusa Tavola 2 di 6

Project management information including project name, lot number, and various logos of participating organizations.

Approval and responsibility section: IL RESPONSABILE DEL PROCEDIMENTO, IL CONCESSIONARIO (SARC SRL), L'ENTITA' COSTRUTTRICE.