



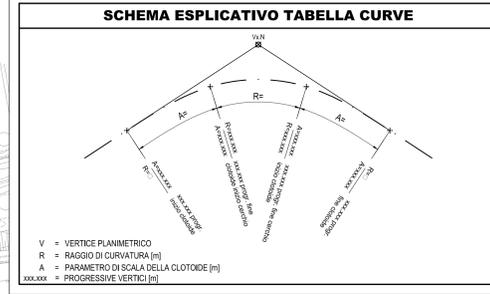

**Lotto 8**

**SVINCOLO N° 9  
LENTINI Ospedale**

PROVINCIA : SIRACUSA  
COMUNE : Lentini

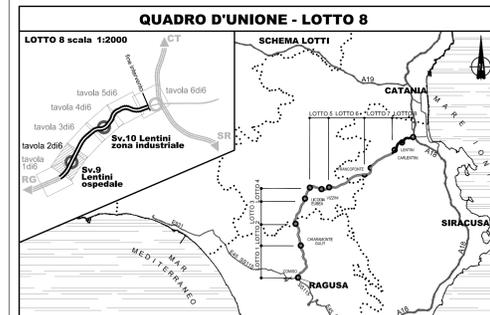

**LEGENDA**

	CONFINI PROVINCIALI		FOSSO DI GUARDIA
	CONFINI COMUNALI		VERSO SCORRIMENTO ACQUE
	2+100		PIAZZALE IMPIANTO TRATTAMENTO ACQUE DI PIATTAFORMA
	RILEVATO CON ARGINELLO E BANCHINA		VIAIBILTA' NON PAVIMENTATA PER ACCESSO AL SPAZIO IMPIANTO TRATTAMENTO ACQUE DI PIATTAFORMA
	TRINCEA CON GIUNTA ALLA FRANZESE. RACCORDO TERRENO VEGETALE E BANCHINA		DEMISSIONE STRADE ESISTENTI
	SISTEMAZIONE TRINCEA CON BARRIERA DI SICUREZZA E FOSSO PREFABBRICATO		Ri-abboniti specifici: • Piantumiere degli interventi di inserimento paesaggistico-ambientale
	REGINAZIONE		RICOMPLETAMENTO DEL TERRENO Ri-abboniti specifici: • Piantumiere degli interventi di inserimento paesaggistico-ambientale • Piantumiere delle aree complesse
	TOMBINO		AREE PER MITIGAZIONI AMBIENTALI Ri-abboniti specifici: • Piantumiere degli interventi di inserimento paesaggistico-ambientale • Piantumiere delle aree complesse
	SISTEMAZIONI IDRAULICHE		

Ministero delle Infrastrutture e dei Trasporti  
Struttura di Vigilanza sulle Concessionarie Autostradali

**AMMODERNAMENTO A N° 4 CORSIE DELLA S.S. 514 "DI CHIARAMONTE" E DELLA S.S. 194 RAGUSANA DALL'LO SVINCOLO CON LA S.S. 115 ALLO SVINCOLO CON LA S.S. 114.**  
(C.U.P. F12C0300000001)

**PROGETTO DEFINITIVO**

**LOTTO 8**  
PROGETTO INFRASTRUTTURA  
Asse Principale  
Planimetrie di progetto - Tavola 2 di 6  
da km 0+475 a km 2+225

**Il Progettista** **Supporto specialistico**

Responsabile di progetto ed incaricato delle integrazioni tra le varie prestazioni: **SILECspa**  
Ing. Santa Monaco - Ordine Ing. Torino 57604

Optimizzazione della cartizzazione: **CFarm**  
Ing. Giannaria De Stavola - Ordine Ing. Venezia 2074

**Consulenze specialistiche**

**Geologo:** **Geotecniche e opere d'arte minori:**  
Dott. Geologo Fabio Melchioni / Ordine Geologi del Lazio A.P. n. 663 / Ing. Antonio Alparone

**Opere d'arte principali:** **Opere di mitigazione dell'impatto ambientale:**  
Incaricati: Ing. G. Mondello / Gallerie / Ing. G. Guiducci / Ecosistemi e paesaggio / Rumore, vibrazioni ed atmosfera / **ALTRAN**

**ITALCONSULT** **GP Ingegneria**

RIFERIMENTO ELABORATO: **FASE** **TRILT** **DISCIPLINA/OPERA** **DOC** **PROGR.** **ST.REV.** **FOGLIO** **DATA**  
D01 T1 L8 CS0111 1 P6 002 0A 02 di 06 GENNAIO '17  
SCALA: 1:2000

REV. DATA DESCRIZIONE REDATTORE/VERIFICATO APPROVATO  
A GENNAIO '17 Emissione SILECFARM Zia Monaco

**IL RESPONSABILE DEL PROCEDIMENTO** **IL CONCESSIONARIO** **L'ENTITA' COSTRUTTRICE**  
SARC SRL **ALTRAN** VISTO PER ACCETTAZIONE