PROVINCIA	SIRACUSA	SIRACUSA	SIRACUSA
COMUNE	LENTINI	CARLENTINI	CARLENTINI

LIVELLETTE				
L =	526.13	923.14	201.25	434.89
DISL =	28.83	-12.19	-5.63	-8.70
p =	0.054800	-0.013200	-0.028000	-0.020000

PROFILO CARREGGIATA DX
ASSE RG-CT

RAGUSA

DIREZIONE DI MARCIA

Lotto 8

CATANIA

SVINCOLO N°10
LENTINI Zona Industriale

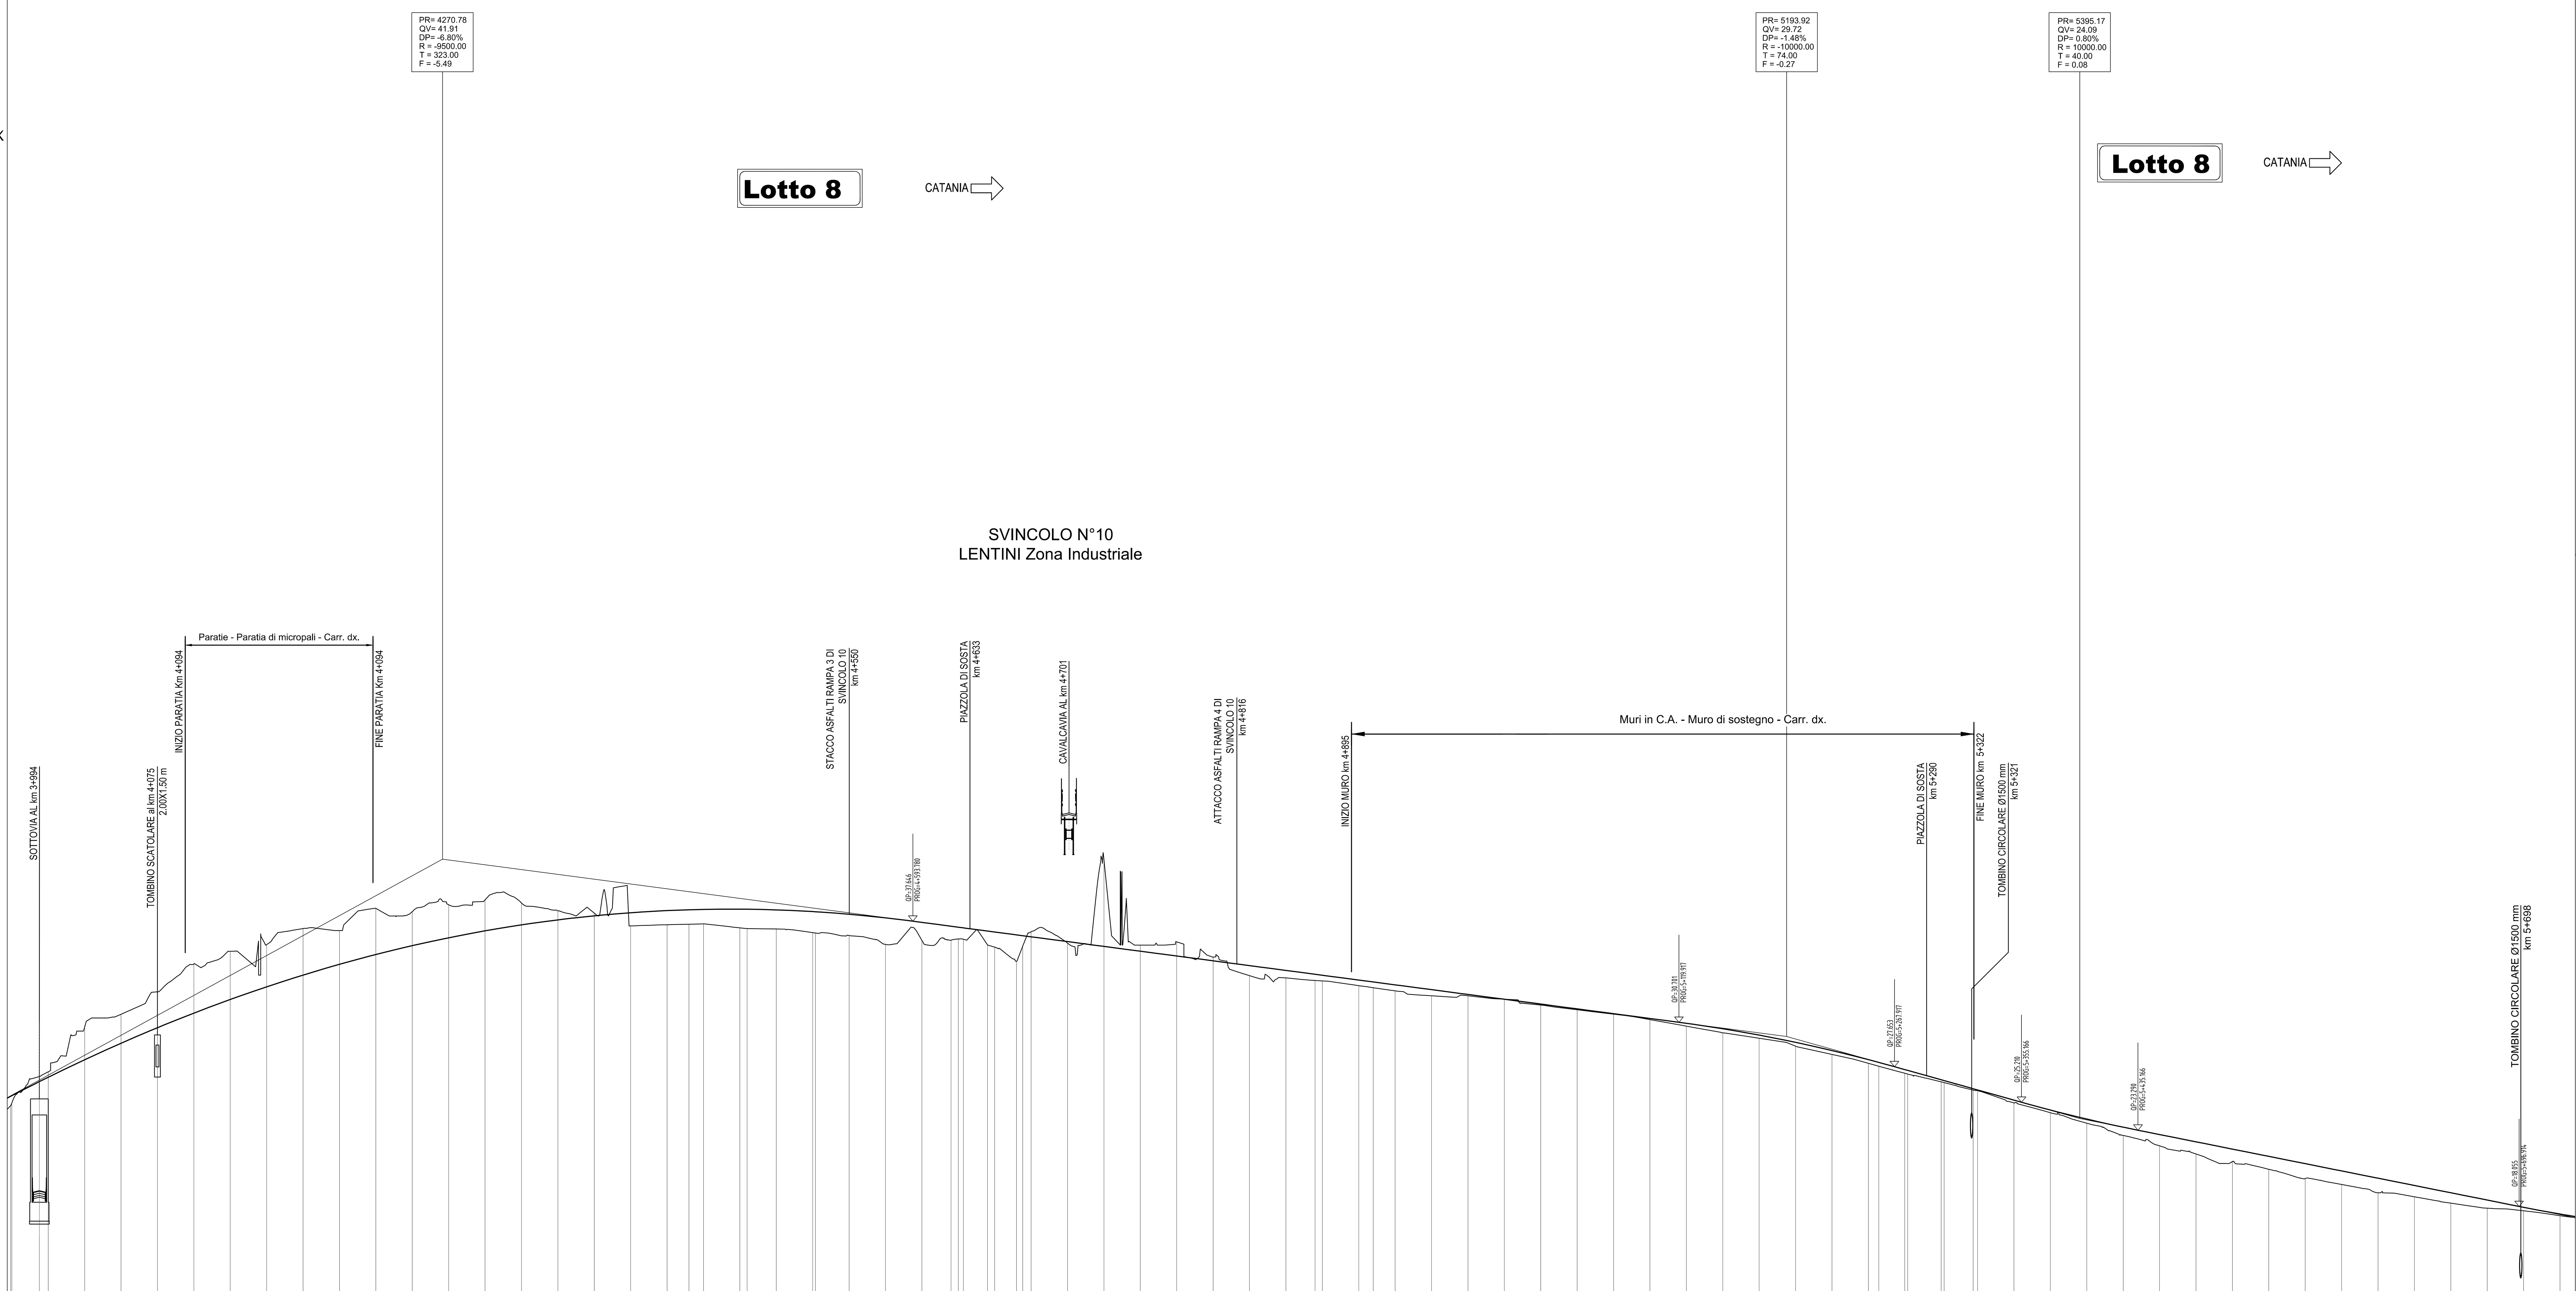

Lunghezze 1: 2000
Q.RIF. -30.000

NUMERO SEZIONE	PROGRESSIVE	QUOTE PROGETTO	QUOTE TERRENO
L8-185	3+975.00	25.662	25.161
L8-186	3+993.90	26.625	26.975
L8-187	4+000.00	26.928	27.301
L8-188	4+025.00	28.127	30.377
L8-189	4+050.00	29.261	31.254
L8-190	4+075.00	30.329	32.796
L8-191	4+100.00	31.332	34.714
L8-192	4+125.00	32.268	35.580
L8-193	4+150.00	33.139	36.033
L8-194	4+175.00	33.944	37.143
L8-195	4+200.00	34.683	37.000
L8-196	4+225.00	35.356	38.528
L8-197	4+250.00	35.964	38.302
L8-198	4+275.00	36.506	38.774
L8-199	4+300.00	36.982	39.108
L8-200	4+325.00	37.392	38.897
L8-201	4+350.00	37.736	38.363
L8-202	4+375.00	38.015	38.195
L8-203	4+400.00	38.228	37.322
L8-204	4+425.00	38.375	37.403
L8-205	4+440.00	38.432	37.440
L8-206	4+450.00	38.456	37.463
L8-207	4+475.00	38.472	37.187
L8-208	4+480.00	38.467	37.143
L8-209	4+500.00	38.421	37.110
L8-210	4+525.00	38.305	36.860
L8-211	4+526.90	38.294	36.832
L8-212	4+550.00	38.123	36.663
L8-213	4+575.00	37.876	36.052
L8-214	4+600.00	37.564	36.323
L8-215	4+620.00	37.300	36.341
L8-217	4+628.50	37.188	36.406
L8-218	4+645.00	36.970	36.027
L8-219	4+650.00	36.904	35.863
L8-220	4+665.00	36.706	34.900
L8-221	4+669.20	36.651	35.924
L8-222	4+675.00	36.574	36.918
L8-223	4+700.00	36.244	36.135
L8-224	4+725.00	35.914	41.847
L8-225	4+750.00	35.584	36.000
L8-226	4+775.00	35.254	36.223
L8-227	4+800.00	34.924	35.176
L8-228	4+825.00	34.594	33.906
L8-229	4+850.00	34.264	33.751
L8-230	4+870.00	34.000	33.575
L8-231	4+875.00	33.934	33.546
L8-232	4+900.00	33.604	33.217
L8-233	4+910.00	33.472	33.079
L8-234	4+925.00	33.274	32.862
L8-235	4+950.00	32.944	32.521
L8-236	4+975.00	32.614	32.523
L8-237	5+000.00	32.284	32.288
L8-238	5+025.00	31.954	31.888
L8-239	5+050.00	31.624	31.564
L8-240	5+075.00	31.294	31.260
L8-241	5+100.00	30.964	30.885
L8-242	5+125.00	30.633	30.437
L8-243	5+150.00	30.259	29.978
L8-244	5+175.00	29.823	29.607
L8-245	5+200.00	29.324	29.063
L8-246	5+225.00	28.762	28.496
L8-247	5+250.00	28.138	27.881
L8-248	5+257.20	27.947	27.683
L8-249	5+275.00	27.454	27.202
L8-250	5+277.00	27.398	27.148
L8-251	5+300.00	26.754	26.610
L8-252	5+302.00	26.698	26.558
L8-253	5+322.00	26.138	26.045
L8-254	5+325.00	26.054	26.017
L8-255	5+350.00	25.354	25.166
L8-256	5+375.00	24.674	24.495
L8-257	5+400.00	24.055	23.774
L8-258	5+425.00	23.498	22.927
L8-259	5+450.00	22.993	22.217
L8-260	5+475.00	22.493	21.660
L8-261	5+500.00	21.993	21.139
L8-262	5+525.00	21.493	20.607
L8-263	5+550.00	20.993	19.967
L8-264	5+575.00	20.493	19.562
L8-265	5+600.00	19.993	18.991
L8-266	5+625.00	19.493	18.718
L8-267	5+650.00	18.993	18.280
L8-268	5+675.00	18.493	17.934
L8-269	5+700.00	17.993	17.754
L8-270	5+725.00	17.532	17.418

ETTOMETRICHE: 40 41 42 43 44 45 46 47 48 49 50 51 52 53 54 55 56 57

DIST. PARZIALI: 18.90 25.00 25.00 25.00 25.00 25.00 25.00 25.00 25.00 25.00 25.00 25.00 25.00 25.00 25.00 25.00 25.00 25.00 10.00 5.00 25.00 23.10 25.00 25.00 20.00 16.50 15.00 25.00 25.00 25.00 25.00 25.00 25.00 25.00 20.00 25.00 15.00 25.00 25.00 25.00 25.00 25.00 25.00 25.00 25.00 25.00 25.00 25.00 25.00 17.80 23.00 20.00 25.00 25.00 25.00 25.00 25.00 25.00 25.00 25.00 25.00 25.00 25.00 25.00 25.00 25.00 25.00 25.00 25

ANDAMENTO PLANIMETRICO: R=550.00 · A=305.00 · D · A=305.00 · R=-550.00 · A=305.00 · R=∞ · A=265.00 · R=-552.00 · A=265.00 · D · A=265.30

ANDAMENTO CIGLI (—— DX, – – – SX): -7.00% · -7.00% · -2.50% · -2.50% · 0.00% · 2.50% · 7.00% · 7.00% · 7.00% · 2.50% · 0.00% · -2.50% · -2.50% · 0.00% · 2.50% · 7.00% · 7.00% · 7.00% · 2.50% · 0.00% · -2.50% · -2.50% · -7.00%

LEGENDA

D =	Δh LIVELLETTA	D =	Δ h LIVELLETTA
L =	DISTAZA ORIZZONTALE VERTICI ALTIMETRICI	L =	DISTAZA ORIZZONTALE VERTICI ALTIMETRICI
P =	PENDENZA (-DISCESA; +ASCESA)	P =	PENDENZA (-DISCESA; +ASCESA)

V = NUMERAZIONE PROGRESSIVA VERTICI
Pr = PROGRESSIVA VERTICE ALTIMETRICO
Q = QUOTA VERTICE ALTIMETRICO

Rv = RAGGIO RACCORDO ALTIMETRICO
t = TANGENTE ALTIMETRICA
Sv = SVILUPPO ARCO DI CERCHIO
Dp = Δ PENDENZA (SUCCESSIVA-PRECEDENTE)

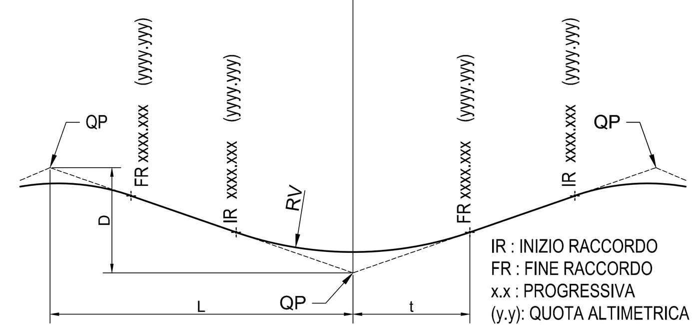

IR : INIZIO RACCORDO
FR : FINE RACCORDO
x.x : PROGRESSIVA
(y.y): QUOTA ALTIMETRICA

Ministero delle Infrastrutture e dei Trasporti
Struttura di Vigilanza sulle Concessionarie Autostradali

AMMODERNAMENTO A N° 4 CORSIE DELLA S.S. 514
“DI CHIARAMONTE” E DELLA S.S. 194 RAGUSANA
DALLO SVINCOLO CON LA S.S. 115 ALLO
SVINCOLO CON LA S.S. 114.
(C.U.P. F12C03000000001)

PROGETTO DEFINITIVO

LOTTO 8
PROGETTO INFRASTRUTTURA
Asse Principale
Profili longitudinali - Asse RG-CT - Tavola 4 di 6
da km 3+975 a km 5+725

Il Progettista	Supporto specialistico
Responsabile di progetto ed incaricato delle integrazioni tra le varie prestazioni: SILEC S.p.A.	Ottimizzazione della cantierizzazione delle opere: EFarm engineering & consulting
Ing. Santa Monaco - Ordine Ing. Torino 5760H	Ing. Gianmaria De Stavola - Ordine Ing. Venezia 2074

Consulenze specialistiche

Geologo:	Geotecnica e opere d'arte minori:
Dott. Geologo Fabio Melchiorri, Ordine Geologi del Lazio A.P. n 663	Ing. Antonio Alparone (ALISEA)
Opere d'arte principali:	**Opere di mitigazione dell'impatto ambientale:**
Viadotti – Ing. G. Mondello – ITALCONSULT; Gallerie – Ing. G. Guiducci – GP ingegneria	Ecosistemi e paesaggio (Anthemis); Rumore, vibrazioni ed atmosfera (ALTRAN)

RIFERIMENTO ELABORATO								DATA
FASE	TR\LT	DISCIPLINA\OPERA	DOC	PROGR.	ST.\REV.	FOGLIO		GENNAIO '17
D01	T1L8	CS013-1	F6	004	0A	04 DI 06	SCALA	1:2000/200

REV.	DATA	DESCRIZIONE	REDATTO/CONSULENTE	VERIFICATO	APPROVATO
A	GENNAIO '17	Emissione	SILEC/EFARM	Zoi	Monaco

IL RESPONSABILE DEL PROCEDIMENTO	IL CONCESSIONARIO SARC SRL	L'ENTITA' COSTRUTTRICE VISTO PER ACCETTAZIONE

DIR.: K:\Commesse\01\10Elaborat — N. FILE.: D01-T1L8-CS013-1-F6-004-0A

SCALA PLOTTAGGIO 1:1 — Dal 9 al 255 0.16 — Bianco 0.08 — Magenta 0.56 — Blu 0.48 — Ciano 0.40 — Verde 0.32 — Giallo 0.24 — Rosso 0.16