


NOTE:
 1) Per i dettagli relativi alle barriere di sicurezza e le relative classi di contenimento vedere le sezioni tipo stradali e gli elaborati "Segnalistiche e barriere di sicurezza".
 2) Per il sistema di smaltimento acque di piattaforma vedere le planimetrie idrauliche e gli elaborati di sezioni tipo.
 3) Per i particolari relativi allo smaltimento acque di piattaforma vedere l'elaborato specifico D01_T100_ID013_1_TZ003_0A.

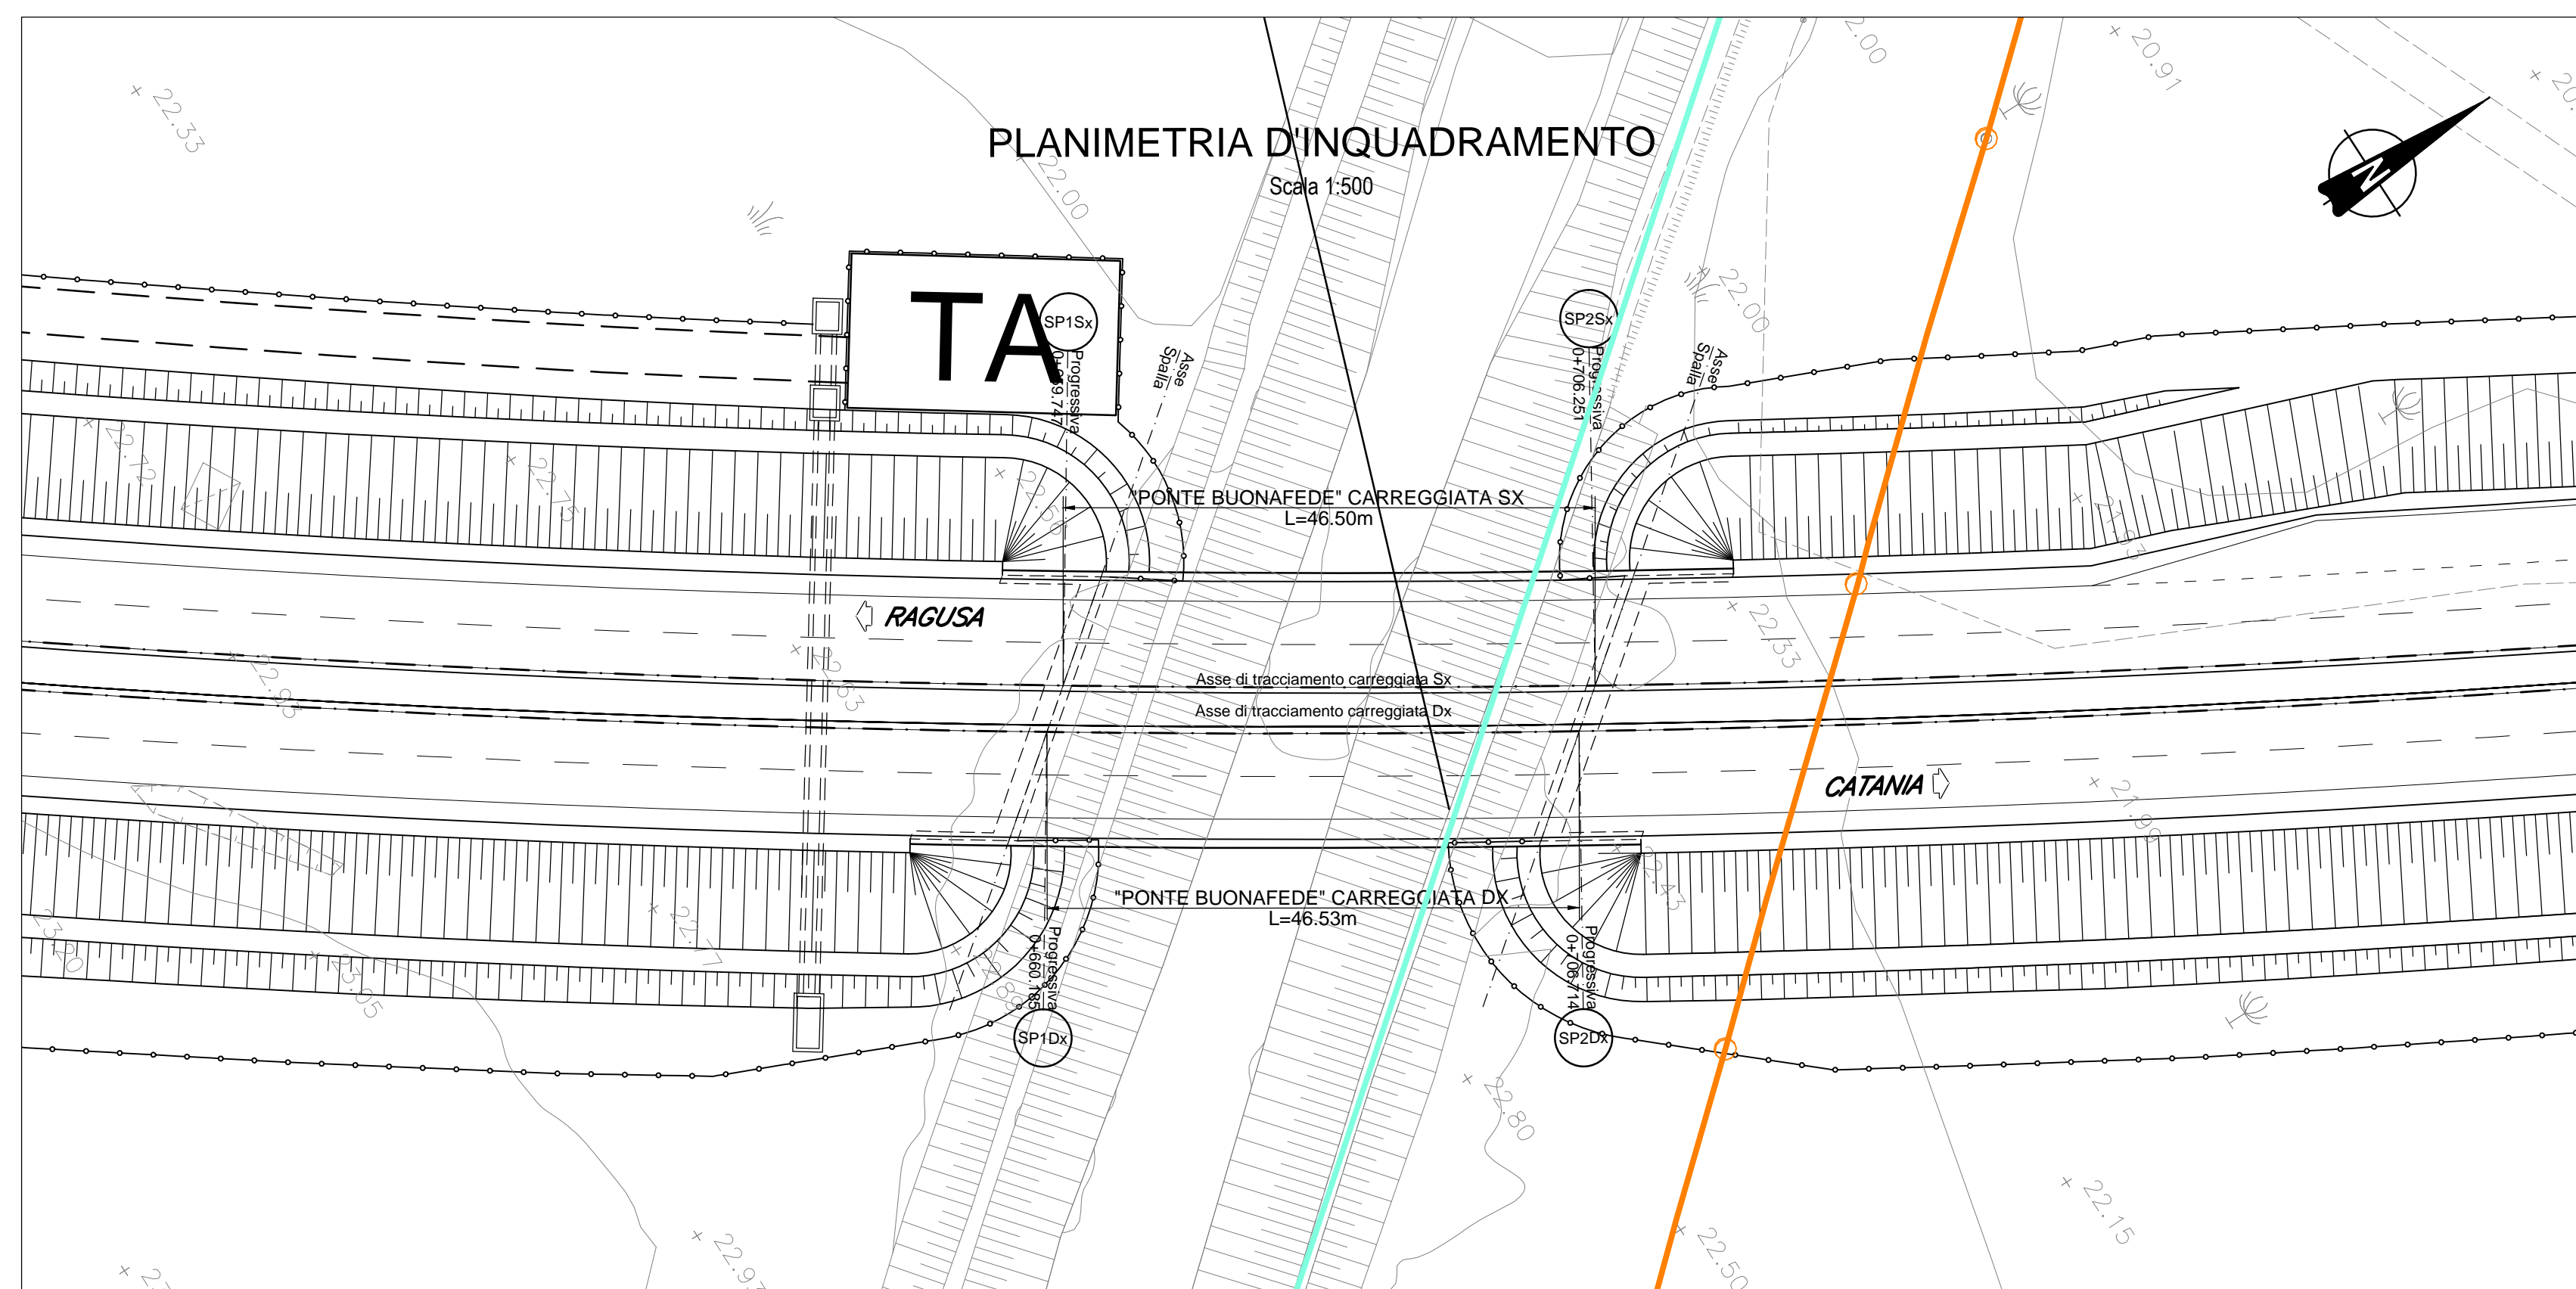

Ministero delle Infrastrutture e dei Trasporti
Struttura di Vigilanza sulle Concessionarie Autostradali

**AMMODERNAMENTO A N° 4 CORSIE DELLA S.S. 514
 "DI CHIARAMONTE" E DELLA S.S. 194 RAGUSANA
 DALLO SVINCOLO CON LA S.S. 115 ALLO
 SVINCOLO CON LA S.S. 114.**
 (C.U.P. F12C0300000001)

PROGETTO DEFINITIVO

**LOTTO 8
 OPERE D'ARTE MAGGIORI
 Ponte Buonafede
 Planimetria con individuazione dell'opera**

Il Progettista		Supporto specialistico	
Responsabile di progetto ed incaricato delle integrazioni tra le varie prestazioni: Ing. Santa Monaco - Ordine Ing. Torino 5760H		Ottimizzazione della cantierizzazione delle opere: Ing. Gianmaria De Stavola - Ordine Ing. Venezia 2074	
Consulenze specialistiche			
Geologo: Dott. Geologo Fabio Melchioni Ordine Geologi del Lazio A.P. n 663		Geotecnica e opere d'arte minori: Ing. Antonio Alparone 	
Opere d'arte principali:			
Viadotti Ing. G. Mondello 	Gallerie Ing. G. Guiducci 	Ecosistemi e paesaggio 	Rumore, vibrazioni ed atmosfera

RIFERIMENTO ELABORATO		FOGLIO		DATA	
FASE	TRILT	DISCIPLINA/OPERA	DOC	PROGR.	ST.REV.
D01	T1	L8-OAV01	1-PZ	001	0A
SCALA				1:2000/1:500	

REV.	DATA	DESCRIZIONE	REDATTO/CONSULENTE	VERIFICATO	APPROVATO
A	GENNAIO '17	Emissione	Italconsult	Tresso	Monaco

IL RESPONSABILE DEL PROCEDIMENTO	IL CONCESSIONARIO		L'ENTITA' COSTRUTTRICE
	SARC SRL		VISTO PER ACCETTAZIONE

Direzione Provinciale di Ragusa
 Ufficio Tecnico
 Via S. Maria 10
 49010 Ragusa (RG)
 Tel. 0932/241111
 Fax 0932/241112
 E-mail: info@provincia.rg.it
 P.01/02/03/04/2285/2286