




STRALCIO PLANIMETRICO
SCALA 1:200

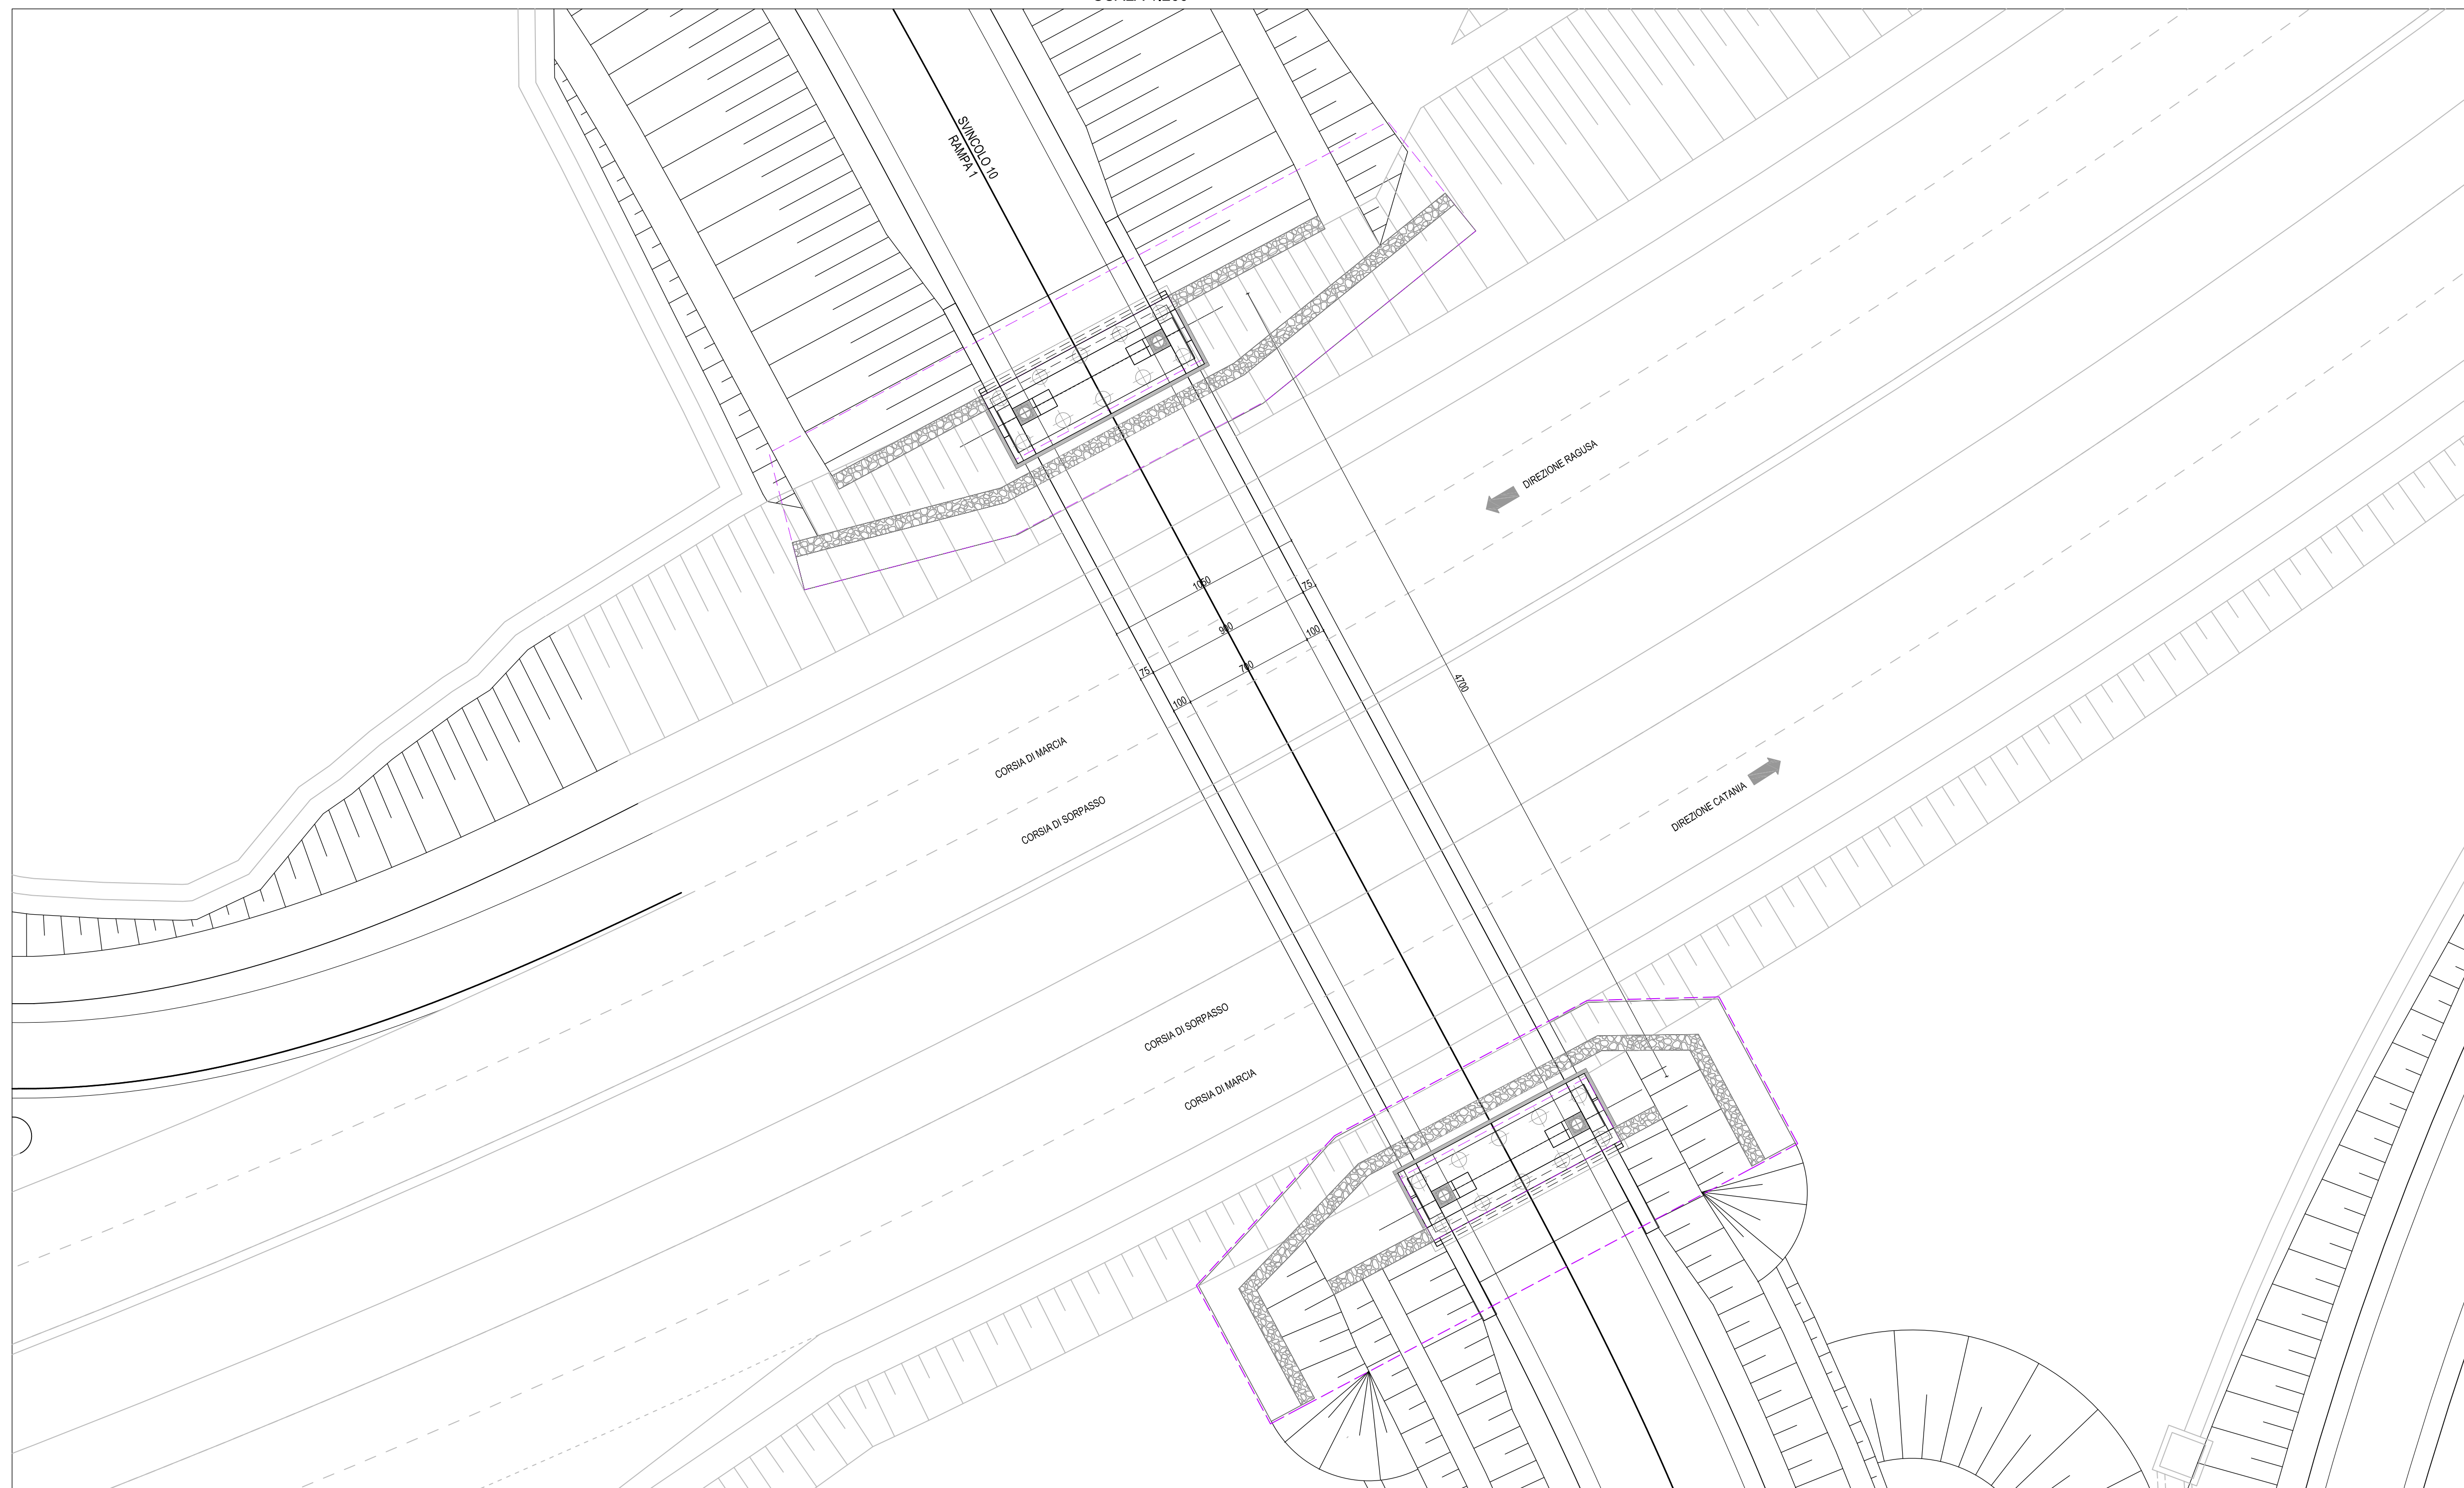


SPALLA A - SINISTRA
PIANTA
SCALA 1:100

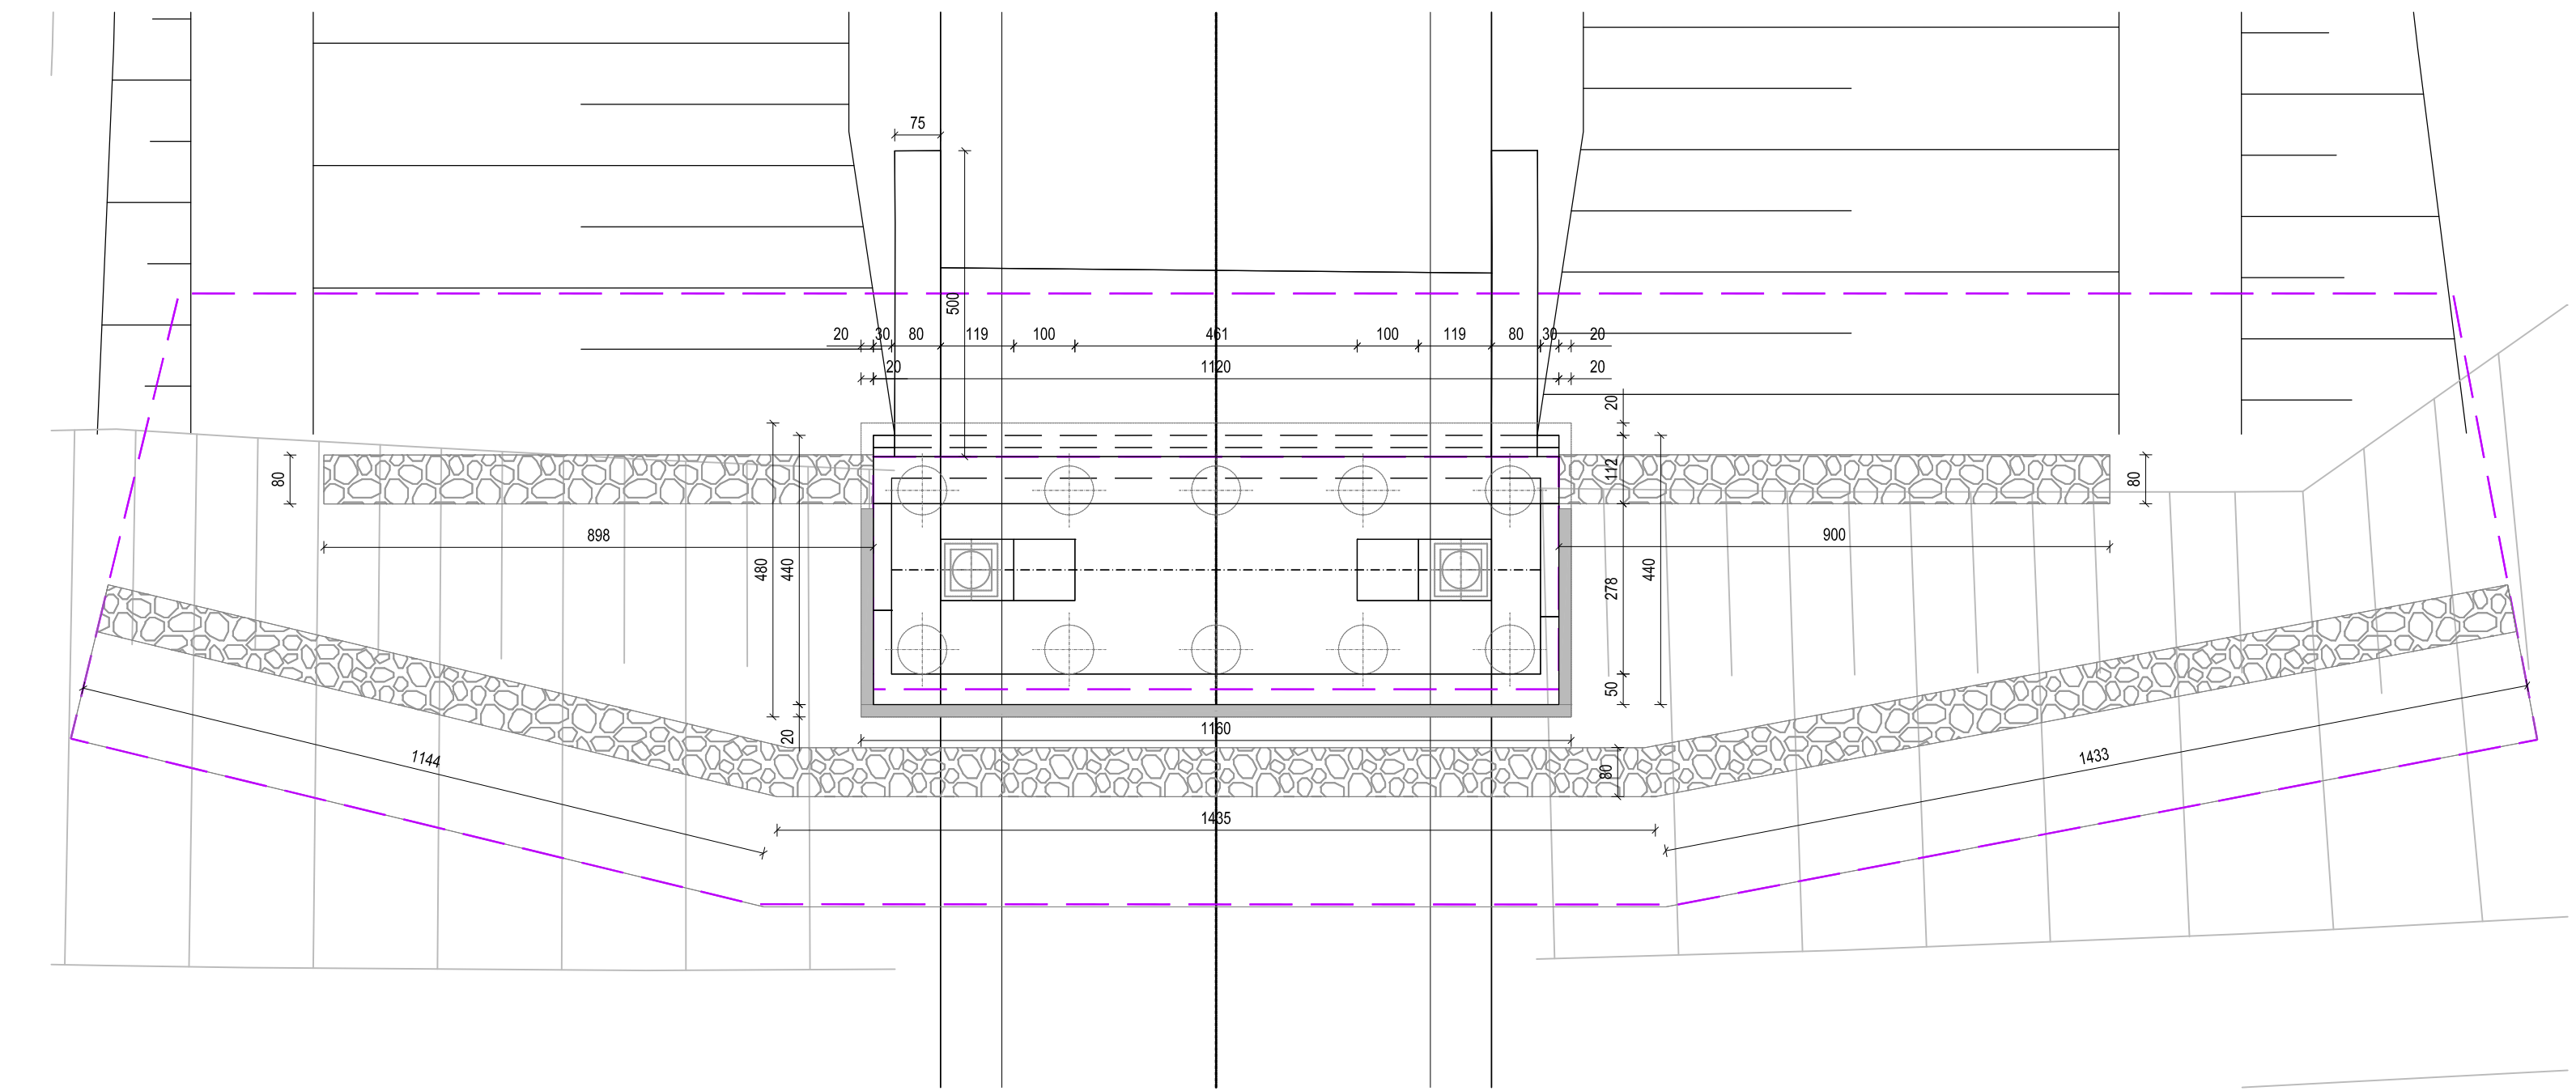


SPALLA B - DESTRA
PIANTA
SCALA 1:100

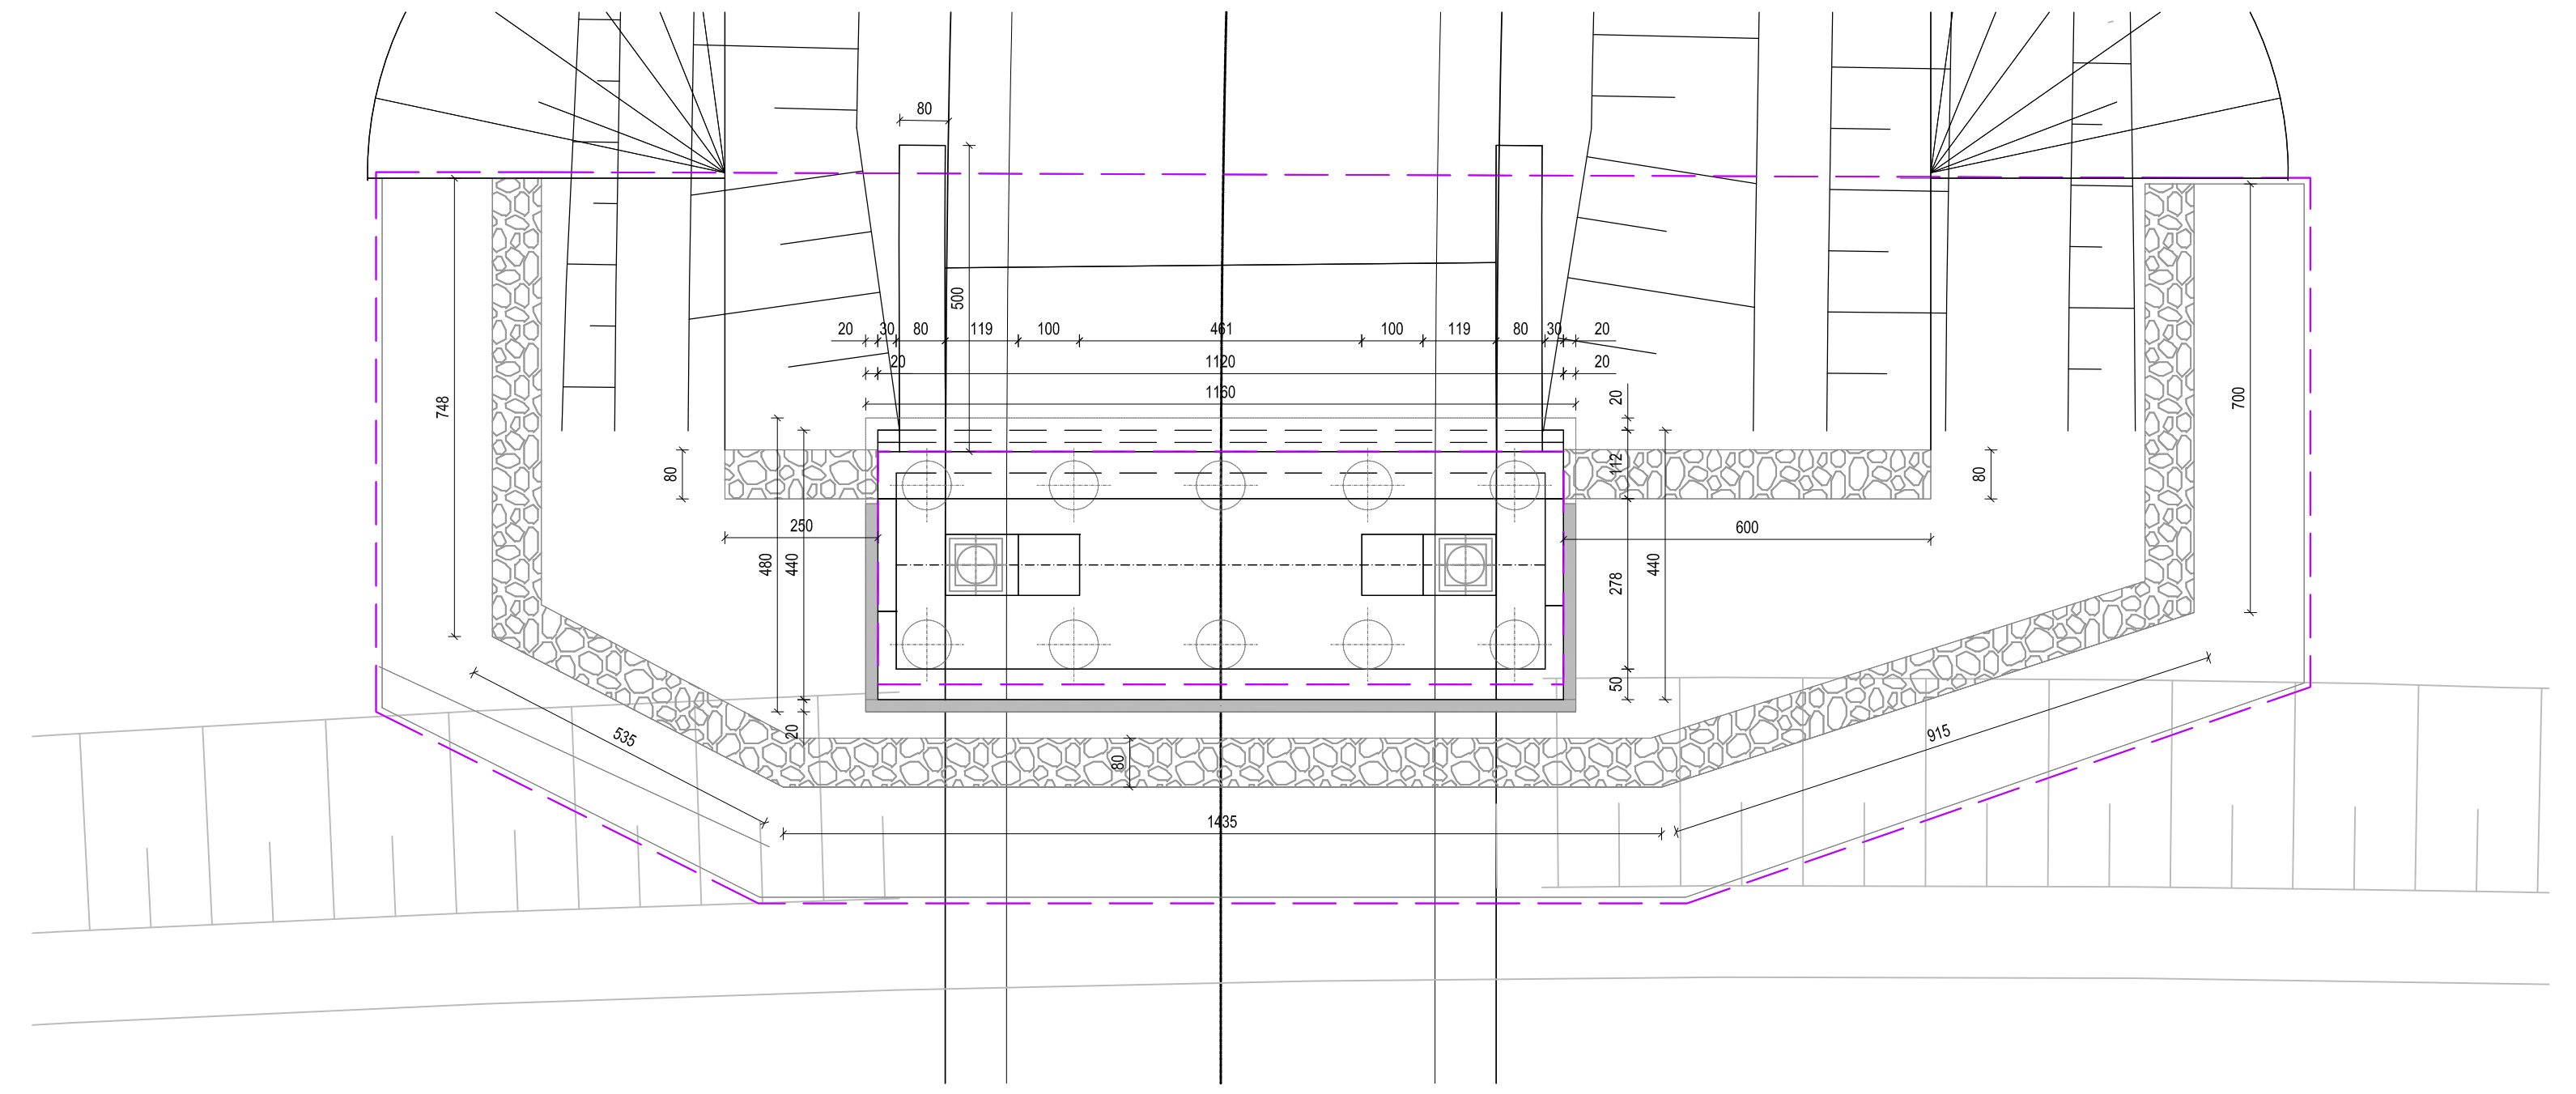

SEZIONE LONGITUDINALE
SCALA 1:100

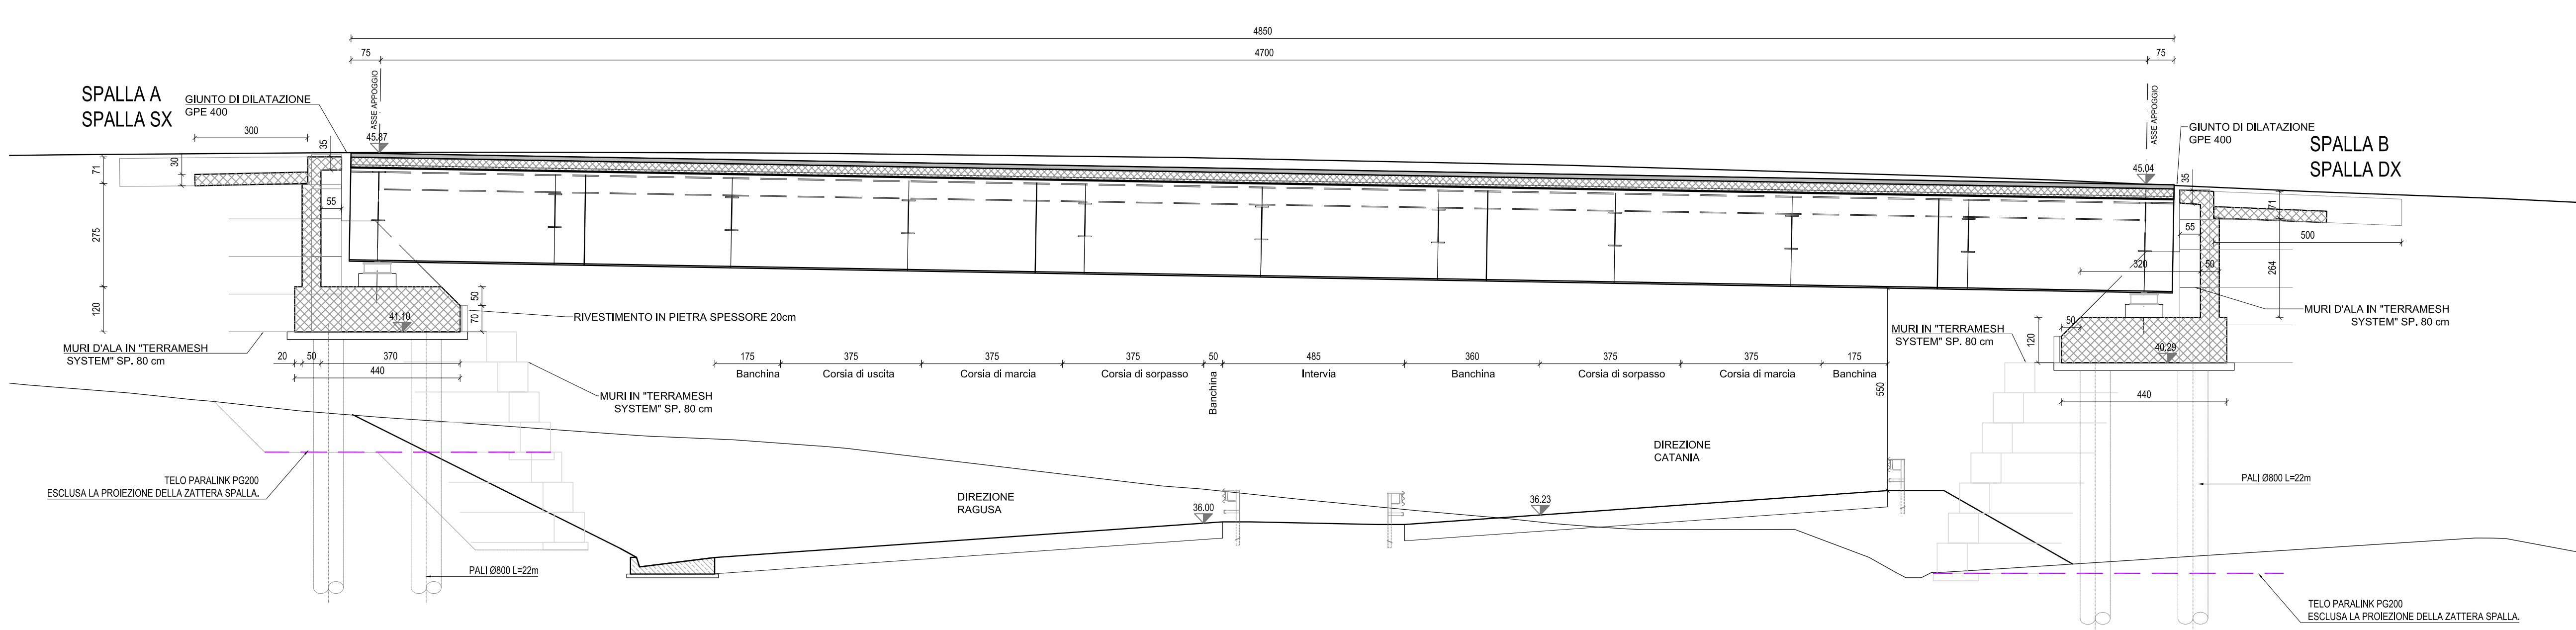

PROSPETTO
SCALA 1:100

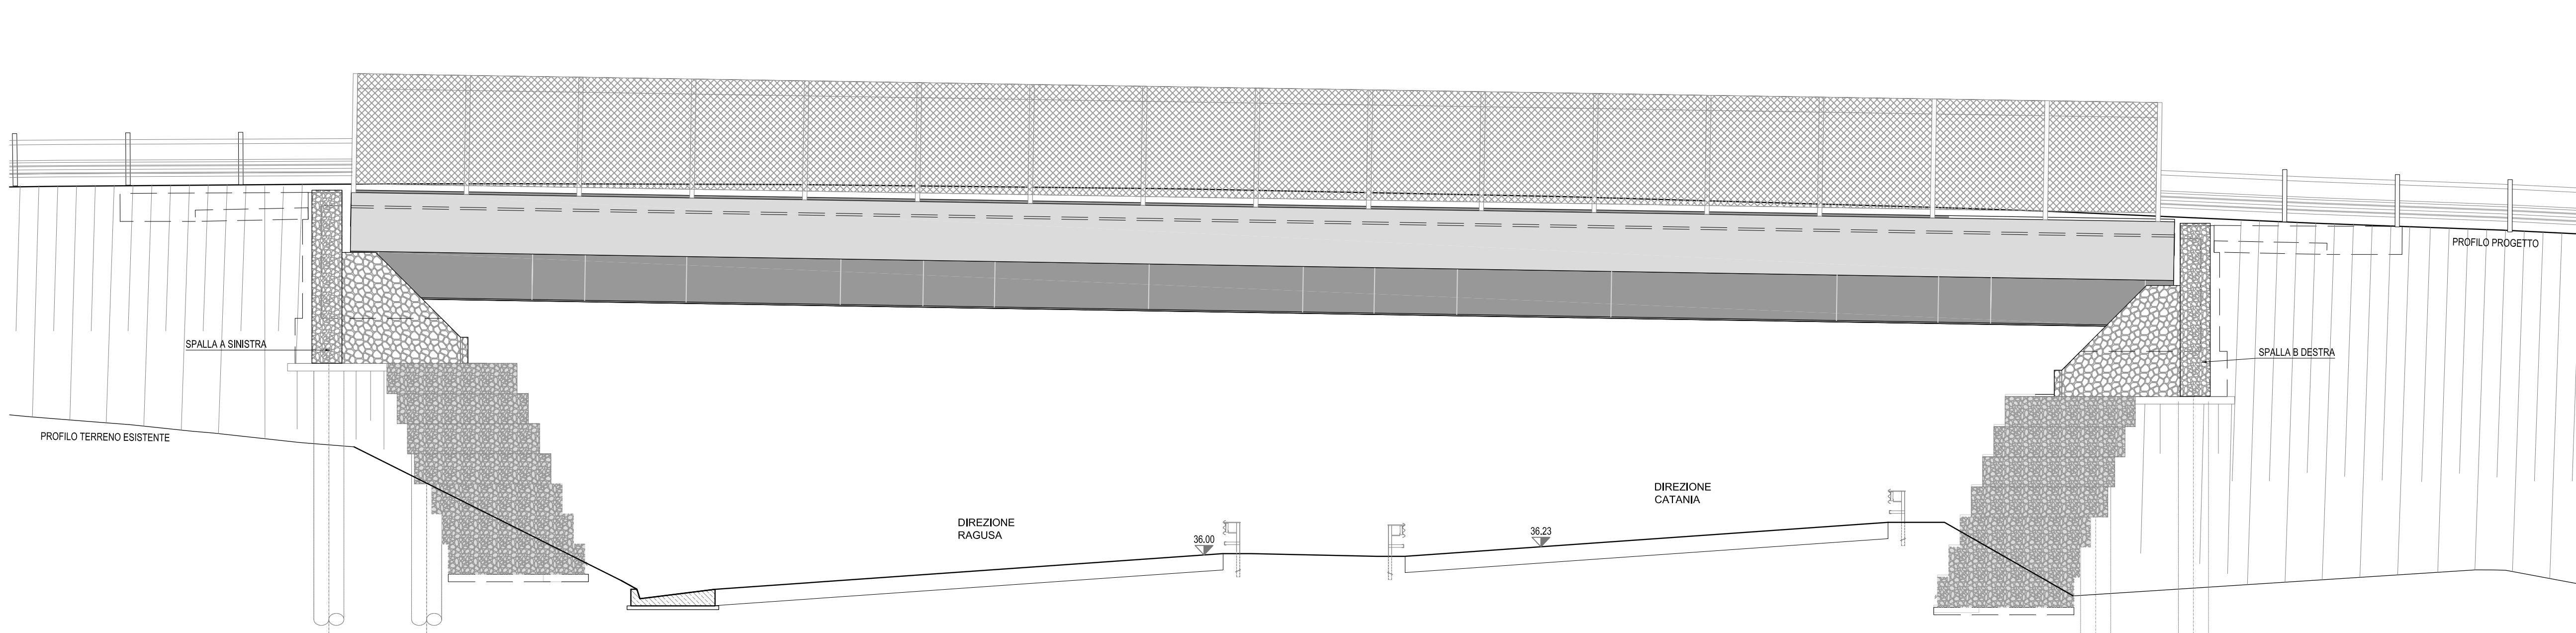

Ministero delle Infrastrutture e dei Trasporti
Struttura di Vigilanza sulle Concessionarie Autostradali

AMMODERNAMENTO A N° 4 CORSIE DELLA S.S. 514 "DI CHIARAMONTE" E DELLA S.S. 194 RAGUSANA DALLO SVINCOLO CON LA S.S. 115 ALLO SVINCOLO CON LA S.S. 114.
(C.U.P. F12C0300000001)

PROGETTO DEFINITIVO

LOTTO 8
OPERE D'ARTE MINORI
Cavalcavia al km 4+701
Disegno d'insieme
Planimetrie, prospetto e sezioni

Il Progettista
Responsabile di progetto ed incaricato delle integrazioni tra le varie prestazioni:
Ing. Santa Monaco - Ordine Ing. Torino 5760H

Supporto specialistico
Ottimizzazione della caratterizzazione delle opere
Ing. Gianmaria De Stavola - Ordine Ing. Venezia 2074

Consulenze specialistiche
Geologo:
Dot. Geologo Fabio Micheliom
Ordine Geologi del Lazio A.P. n. 663
Ing. G. Mondello

Geotecnica e opere d'arte minori:
Ing. Antonio Alparone

Opere d'arte principali:
Galleria
Ing. G. Guiducci

Opere di mitigazione dell'impatto ambientale:
Ecosistemi e paesaggio
Ing. G. Guiducci

Consulenze specialistiche
ILISEA
altran

ITALCONSULT
GP Ingegneria

REFERIMENTO ELABORATO DATA
FASE TRIL DISCIPLINA/OPERA DOC. PROGR. ST. REV. FOLG. DATA
D01-T1L8-OMC02-1-EZ-01-0A 01/01/2017 GENNAIO '17
REV. DATA DESCRIZIONE REDATTORE/RELE. VERIFICATO APPROVATO
A GENNAIO '17 Emissione EPARM De Stavola Monaco

IL RESPONSABILE DEL PROCEDIMENTO IL CONCESSIONARIO SARC SRL L'ENTITA' COSTRUTTRICE VITO PER ACCETTAZIONE