

LEGENDA

Progetto dell'infrastruttura

- Progetto
- Limiti amministrativi
- Confini Comunali
- Confini Provinciali

NOTA: tutti i rilevati e le trincee saranno soggette ad inerbimento

INTERVENTI DI CONNOTAZIONE DEL PROGETTO INFRASTRUTTURALE (PI) (PIS) (PIMA) (PIC) (PITI)

- PISv Costruzioni di landmark: aree di svincolo (vedi elaborato grafico di dettaglio)
- PISv Costruzioni di landmark: aree di svincolo (vedi elaborato grafico di dettaglio)
- PIMA-PICO - Indicazioni scelte progettuali: materiale e colore
- PITI - Indicazioni scelte progettuali - inibitori gallerie

INTERVENTI DI SISTEMAZIONE A VERDE DELLE NUOVE AREE DERIVATE DAL PROGETTO

NARI NATI NAVI NAAI

- RIL1 Rilevati alti
- RIL2 Rilevati bassi
- TR1 Trincee alte
- TR2 Trincee basse
- NAV1 Viti
- NAAI Aree interduce

INTERVENTI DI NATURALIZZAZIONE DELLE AREE IN DISMISSIONE DELLA VIABILITÀ PRIMARIA E SECONDARIA NAAI NAAU NAR NAW

- ST1 Naturalizzazione in ambiente agricolo e naturale
- ST2 Naturalizzazione e rimodellamento in ambiente urbanizzato
- ST3 Greenway con scarpata fortemente inclinata
- ST4 Greenway con scarpata moderatamente inclinata
- ST5 Nuovi tratti di strada a pendenza fortemente inclinata
- ST6 Nuovi tratti di strada a rimodellamento a pendenza moderatamente inclinata
- NAR Rim Aree di rimodellamento (vedi elaborato grafico di dettaglio)

INTERVENTI DI INSERIMENTO NELLA RETE ECOLOGICA RED RES REP

- RED Permeabilità diffusa opere infrastrutturali
- RES Rete ecologica secondaria
- REP Rete ecologica primaria: strutturazione della vegetazione ripariale

INTERVENTI DI COMPENSAZIONE COAg COTr

- COAg Compensazione del sistema agricolo
- COTr Sistemi agroclimatici: oggetti di espanto e ripianto

INTERVENTI DI INSERIMENTO PAESAGGISTICO DEI PRESIDI AMBIENTALI PABA PAVA


- PABA Barriere antirumore: colore
- PAVA Opere di presidio idraulico

INTERVENTI DI INTEGRAZIONE DELLE OPERE ACCESSORIE OAVI

- SS1 Strada asfaltata
- SS2 Strada asfaltata

INTERVENTI TIPOLOGICI

- VEG-I1 inerbimento per recupero agricolo
- VEG-I2 inerbimento per recupero naturalistico con specie erbacee ed arbustive
- VEG-I3 inerbimento per recupero naturalistico
- VEG-I4 inerbimento nicchia della biodiversità
- VEG-S1 siepe arbustiva
- VEG-S2 siepe arbustiva
- VEG-S3 siepe mista arboreo-arbustiva
- VEG-MA1 macchia arbustiva
- VEG-MA2 macchia arbustiva densa
- VEG-MAA1 macchia arbustivo-arborea
- VEG-FA1 fascia arbustiva
- VEG-FAA1 fascia arboreo arbustiva
- VEG-FL1 filare misto ambito di frangia urbana
- VEG-FL2 filare misto ambito di area urbana
- VEG-FL3 filare monospecifico
- VEG-A11 albero isolato
- VEG-GRA1 gruppi arbustivi
- VEG-GRA2 gruppi arbustivi ornamentali
- VEG-FAU1 allestimento faunistico di presidio idraulico
- VEG-FAU2 allestimento passaggio fauna secondario
- VEG-FAU3 allestimento passaggio fauna primario
- VEG-GAB1 allestimento presidio idraulico (gabbionate)
- VEG-FOR1 boschetto mesofilo
- PART interventi puntuali di progettazione NATI-NAT2 interventi di ingegneria naturalistica connessi alle mitigazioni paesaggistiche ed ambientali
- ARC elementi in pietra: muri, gabbioni

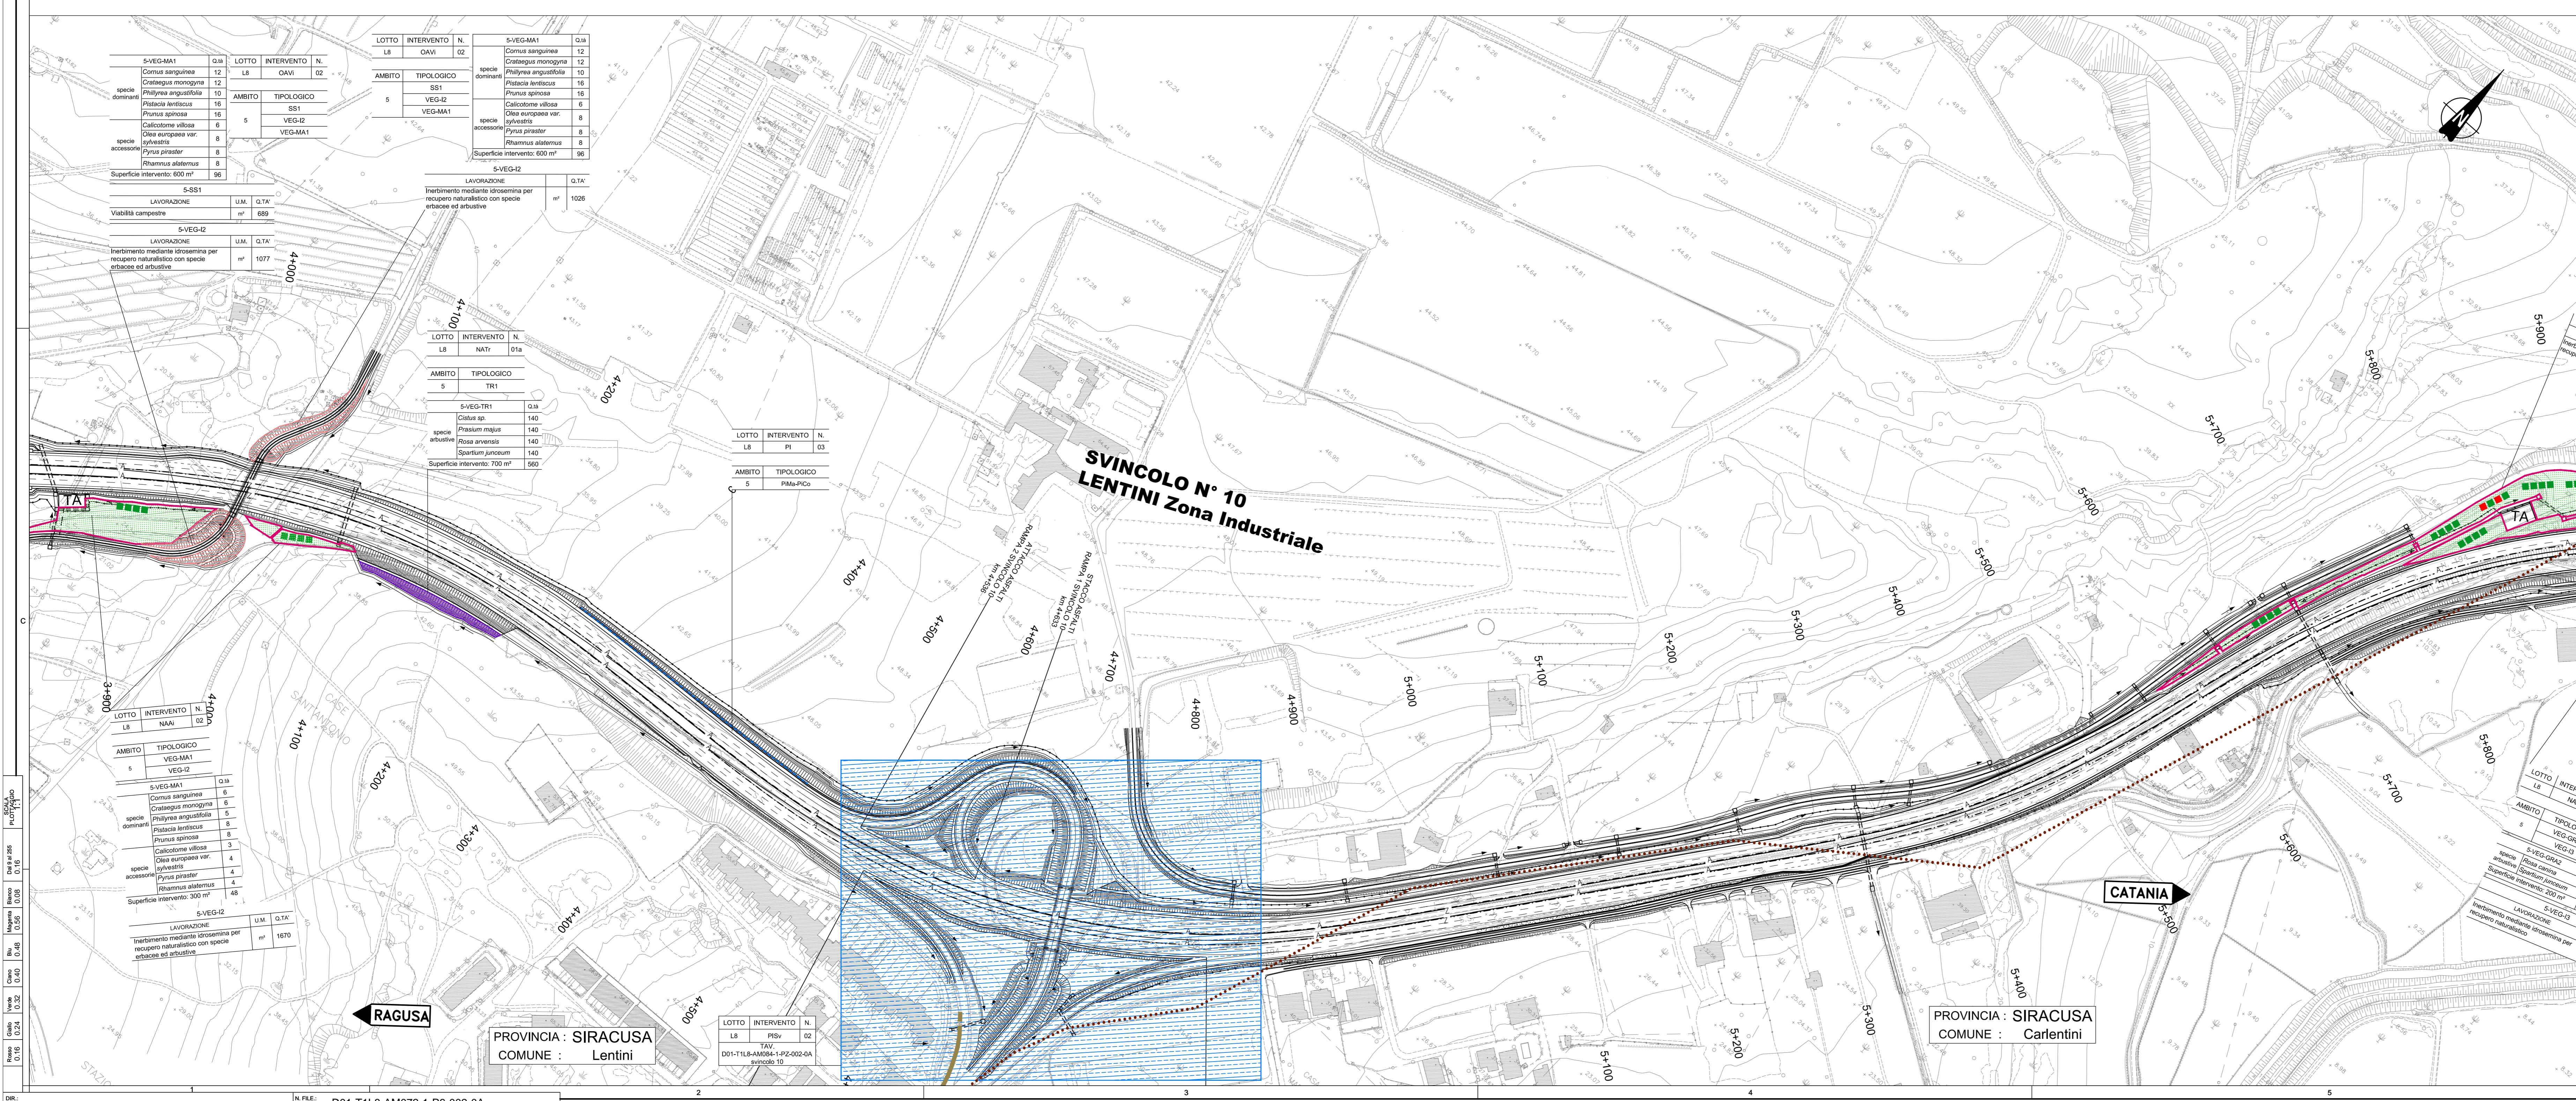

Ministero delle Infrastrutture e dei Trasporti
Struttura di Vigilanza sulle Concessionarie Autostradali

AMMODERNAMENTO A N° 4 CORSIE DELLA S.S. 514 "DI CHIARAMONTE" E DELLA S.S. 194 RAGUSANA DALLO SVINCOLO CON LA S.S. 115 ALLO SVINCOLO CON LA S.S. 114.
(C.U.P. F12C0300000001)

PROGETTO DEFINITIVO

LOTTO 8 AMBIENTE
Interventi di inserimento paesaggistico e ambientale
Planimetrie degli interventi di inserimento paesaggistico - ambientale
Tavola 2 di 3

Progettista
Responsabile di progetto ed incaricato delle integrazioni tra le varie prestazioni
Ing. Santa Morano - Ordine Ing. Torino 5760H

Supporto specializzato
Ottimizzazione della caratterizzazione delle opere
Ing. Giannaria De Stavola - Ordine Ing. Venezia 2074

Geologo
Dott. Gaetano Fabio Micheli
Ordine Geologi del Lazio A.P. n. 663

Geotecnica e opere d'arte minori:
Ing. Antonio Alparone

Opere d'arte principali:
Vedute:
Ing. G. Mondello
Gallerie:
Ing. G. Guiducci

Consulenze specialistiche
Ingegneria ambientale:
Ing. G. Mondello
Ingegneria:
Ing. G. Guiducci

Operazioni di mitigazione dell'impatto ambientale:
Rumore, vibrazioni ed atmosfera:
ALTRAN

ECOSISTEMI E PAESAGGIO

REFERIMENTO ELABORATO

FASE	TRIL	DISCIPLINA/OPERA	DOC	PROGR.	ST.REV.	FOGLIO	DATA
D01	T1	L8	AM072	1	P6	002	0A

GENNAIO '17

SCALA: 1:2000

REV.	DATA	DESCRIZIONE	REDAZIONE/VERIFICATO	VERIFICATO	APPROVATO
A	GENNAIO '17	Emissione	Antonia	D'Amico	Monaco

IL RESPONSABILE DEL PROCEDIMENTO
IL CONCESSIONARIO
SARC SRL

L'ENTITÀ COSTRUTTRICE
L'ENTITÀ COSTRUTTRICE
VEDI PER ACCETTAZIONE