





SCHEMA SEZIONE A-A scala 1:200

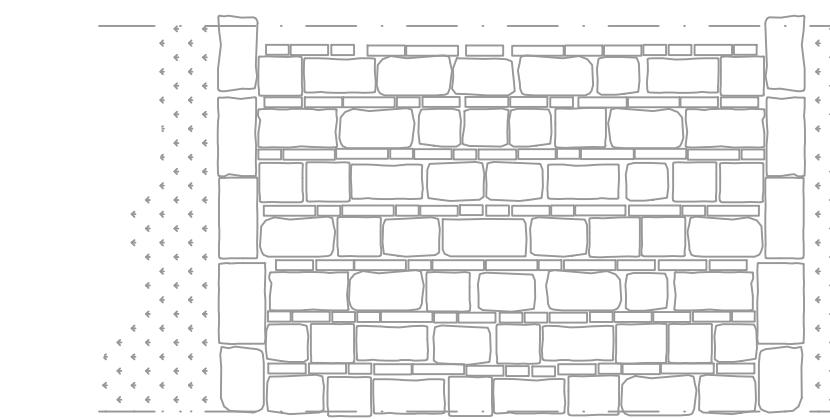

DETTAGLIO PLANIMETRICO: pavimentazione in pietra locale 1:75

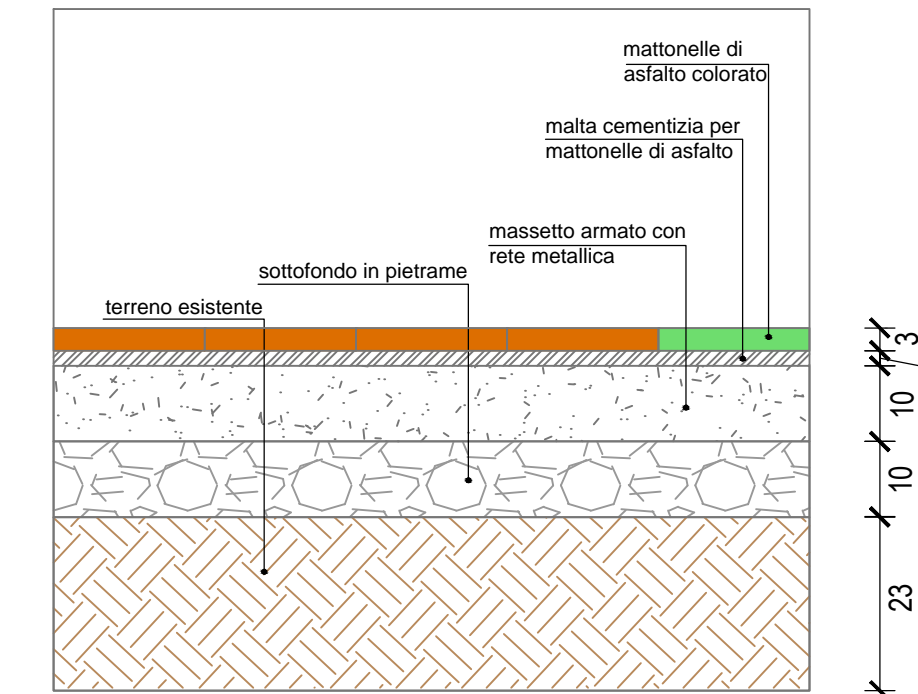

DETTAGLIO SEZIONE A-A scala 1:10

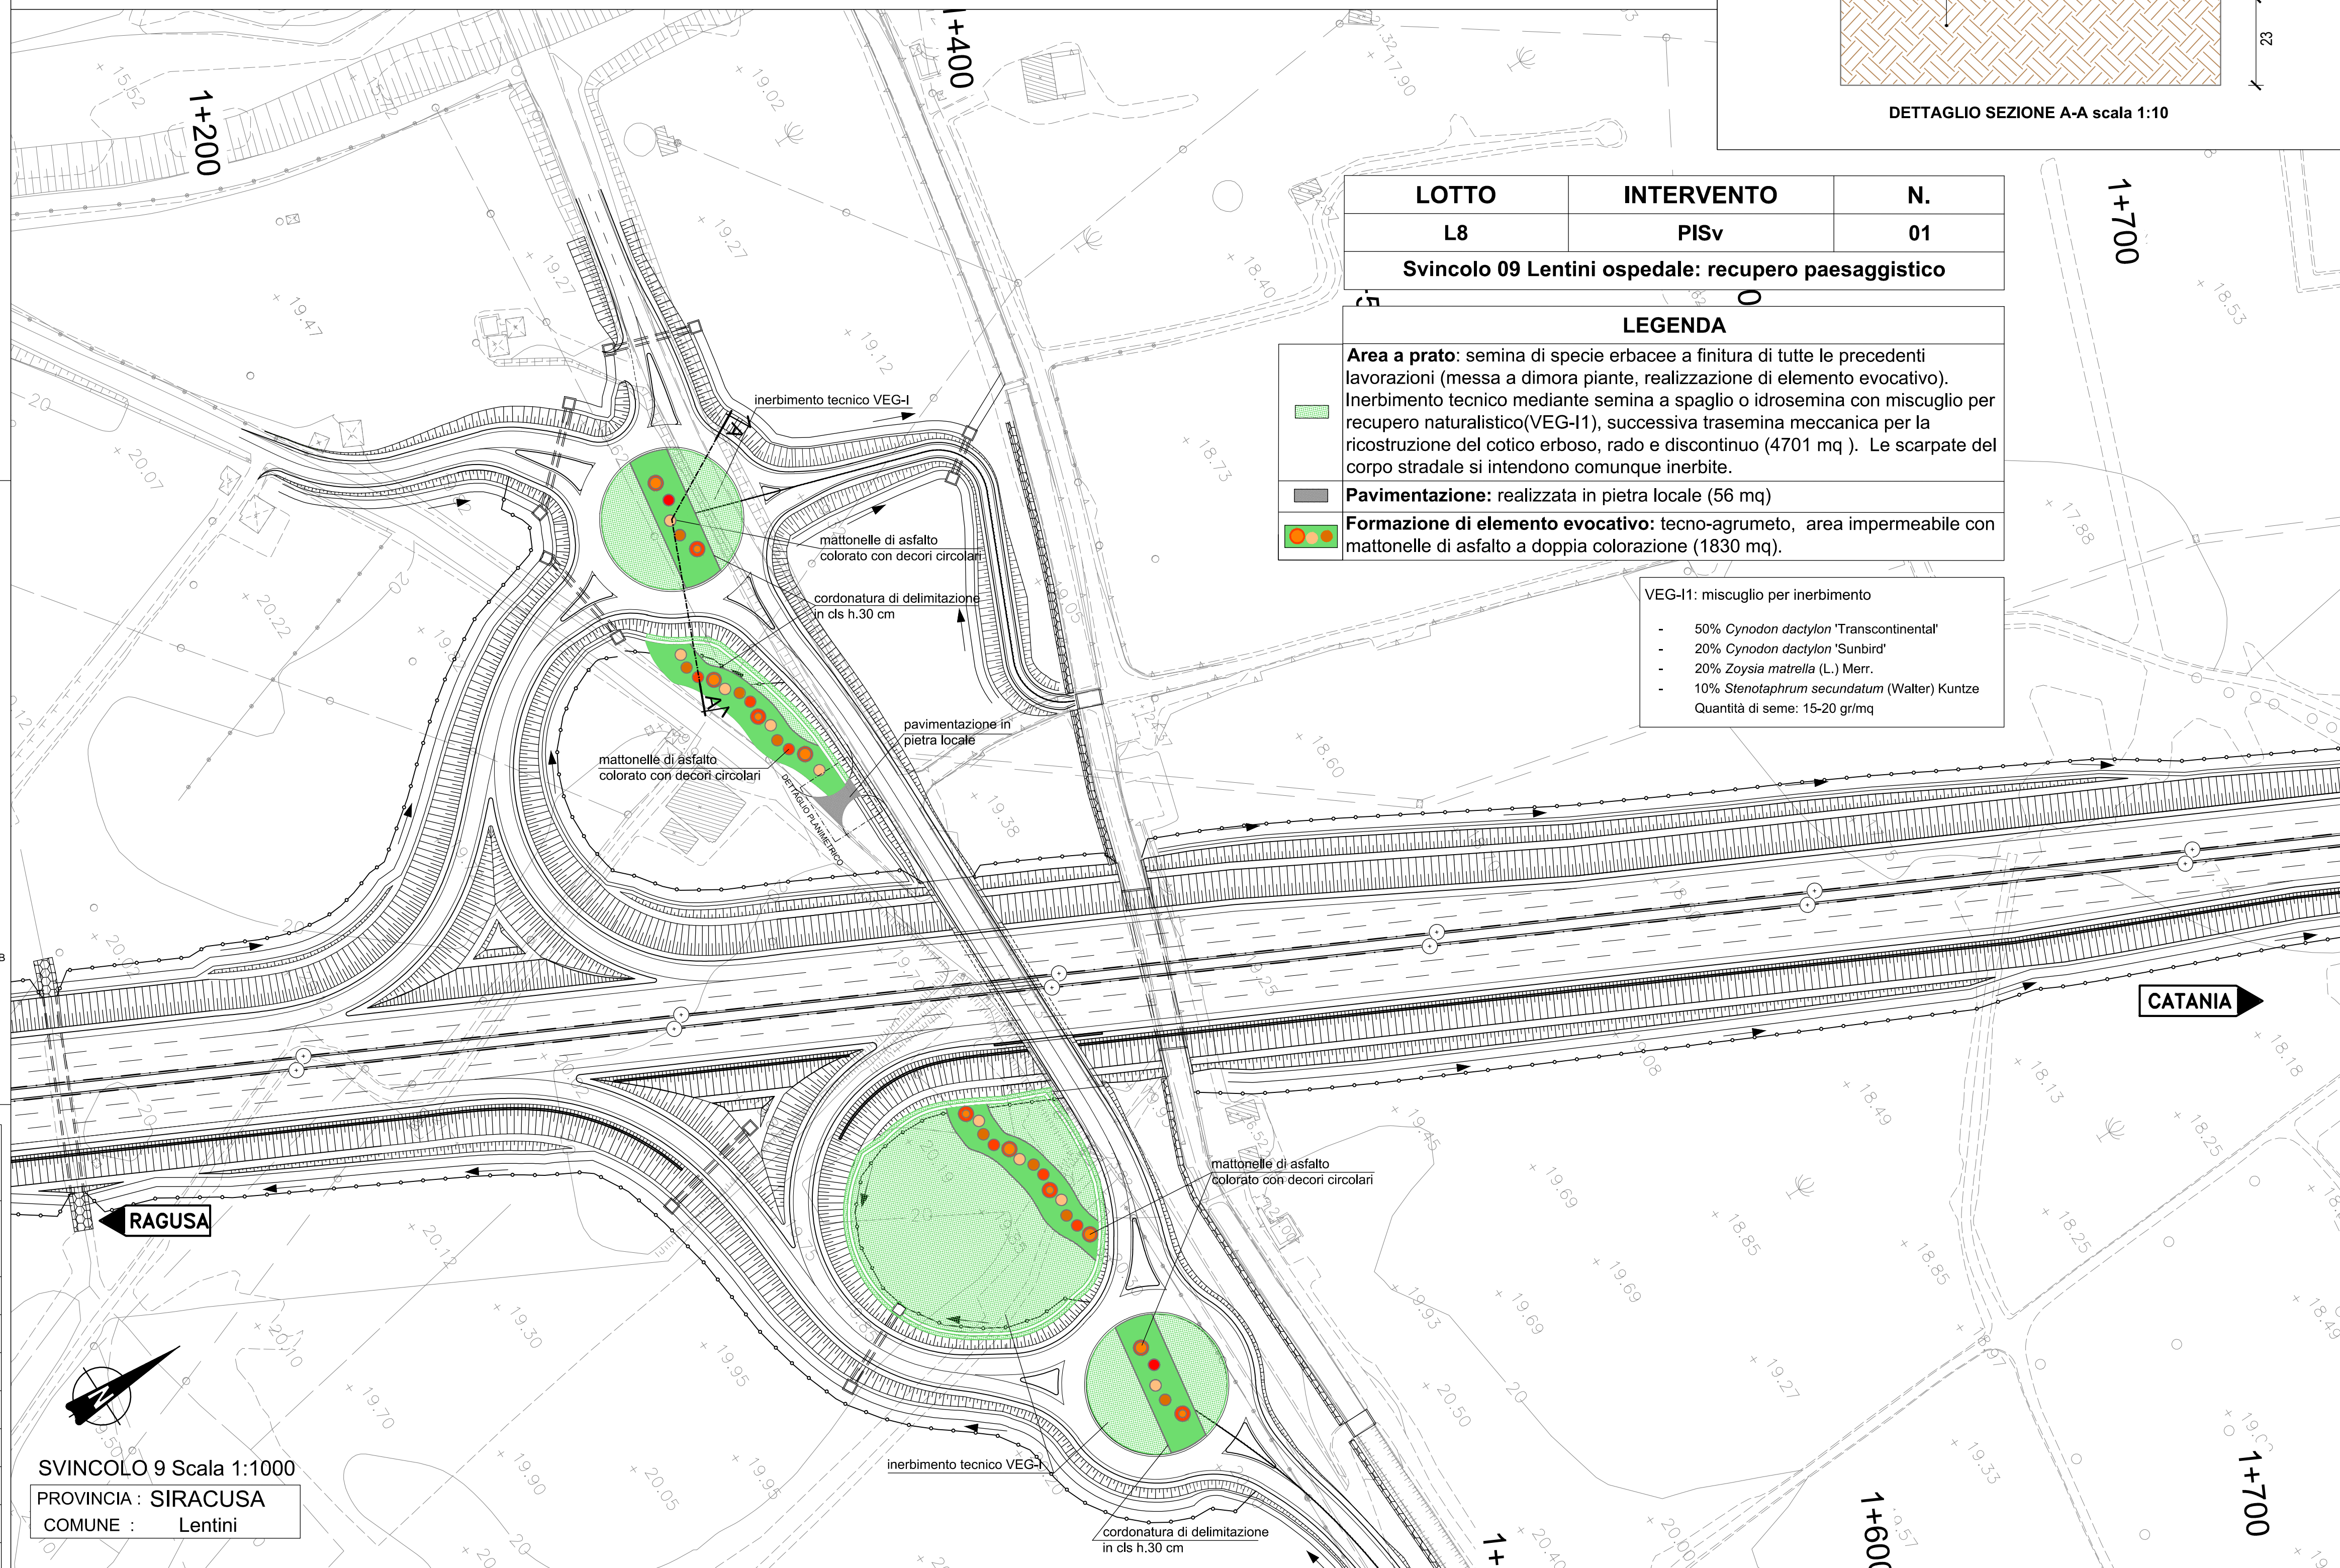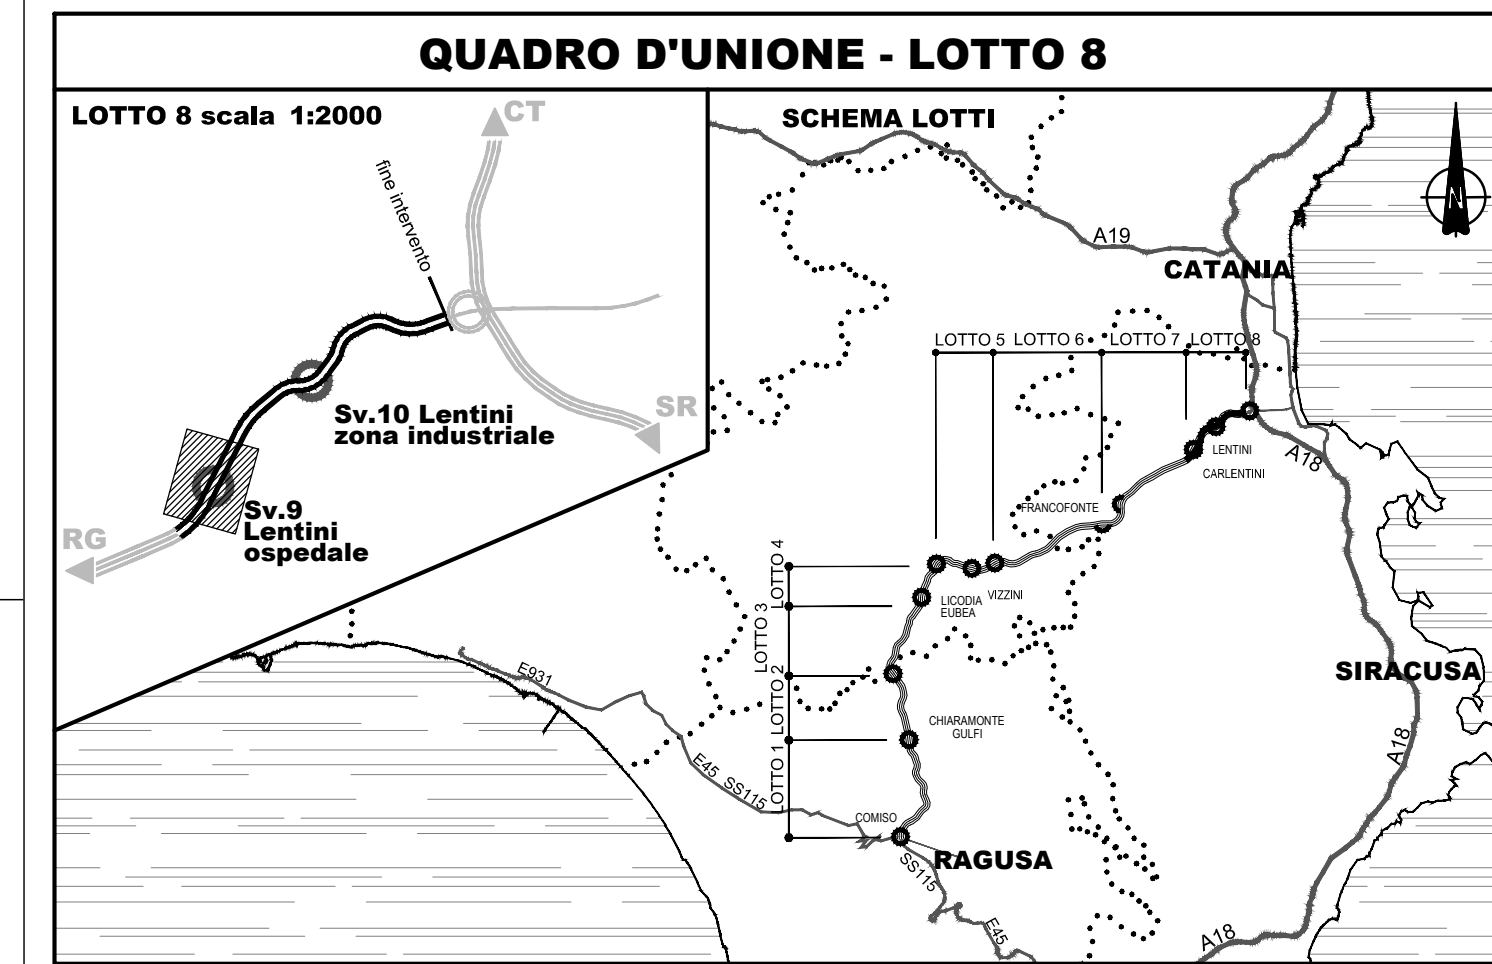

LOTTO	INTERVENTO	N.
L8	PISv	01
Svincolo 09 Lentini ospedale: recupero paesaggistico		

LEGENDA

- **Area a prato:** semina di specie erbacee a finitura di tutte le precedenti lavorazioni (messa a dimora piante, realizzazione di elemento evocativo). Inerbimento tecnico mediante semina a spaglio o idrosemina con miscuglio per recupero naturalistico(VEG-I1), successiva trasemina meccanica per la ricostruzione del cotico erboso, rado e discontinuo (4701 mq). Le scarpate del corpo stradale si intendono comunque inerbite.
- **Pavimentazione:** realizzata in pietra locale (56 mq)
- **Formazione di elemento evocativo:** tecno-agrumeto, area impermeabile con mattonelle di asfalto a doppia colorazione (1830 mq).

VEG-I1: miscuglio per inerbimento

- 50% *Cynodon dactylon* 'Transcontinental'
- 20% *Cynodon dactylon* 'Sunbird'
- 20% *Zoysia matrella* (L.) Merr.
- 10% *Stenotaphrum secundatum* (Walter) Kuntze

Quantità di seme: 15-20 gr/mq

SVINCOLO 9 Scala 1:1000
 PROVINCIA : SIRACUSA
 COMUNE : Lentini

Ministero delle Infrastrutture e dei Trasporti
 Struttura di Vigilanza sulle Concessionarie Autostradali

AMMODERNAMENTO A N° 4 CORSIE DELLA S.S. 514 "DI CHIARAMONTE" E DELLA S.S. 194 RAGUSANA DALLO SVINCOLO CON LA S.S. 115 ALLO SVINCOLO CON LA S.S. 114.
 (C.U.P. F12C03000000001)

PROGETTO DEFINITIVO

LOTTO 8 AMBIENTE
 Interventi d'inserimento paesaggistico e ambientale
 Planimetrie delle aree complesse: svincolo n°9 Lentini ospedale
 Tavola 1 di 4

Il Progettista SILEC s.p.a. Ing. Santa Monaco - Ordine Ing. Torino 5760H	Supporto specialistico EF farm Ing. Gianmaria De Stavola - Ordine Ing. Venezia 2074
Consulenze specialistiche	
Geologo: Dott. Geologo Fabio Melchiorri Ordine Geologi del Lazio A.P. n 663	Geotecnica e opere d'arte minori: Ing. Antonio Alparone
Opere d'arte principali:	
Viadotti Ing. G. Mondello	Gallerie Ing. G. Guiducci
ITALCONSULT	GP ingegneria
Opere di mitigazione dell'impatto ambientale:	
Ecosistemi e paesaggio	Rumore, vibrazioni ed atmosfera
altran	

FASE	TRILT	DISCIPLINA/OPERA	DOC	PROGR.	ST.REV.	FOGLIO	DATA
D01	T1L8	AM084	1PZ	001	0A	01	GENNAIO '17
REV.	DATA	DESCRIZIONE	REDAZIONE/CONSULENTE	VERIFICATO	APPROVATO	SCALA	
A	GENNAIO '17	Emissione	Anthemis	D'Armi	Monaco	Varie	

IL RESPONSABILE DEL PROCEDIMENTO	IL CONCESSIONARIO SARC SRL	L'ENTITA' COSTRUTTRICE VISTO PER ACCETTAZIONE
----------------------------------	-------------------------------	--