

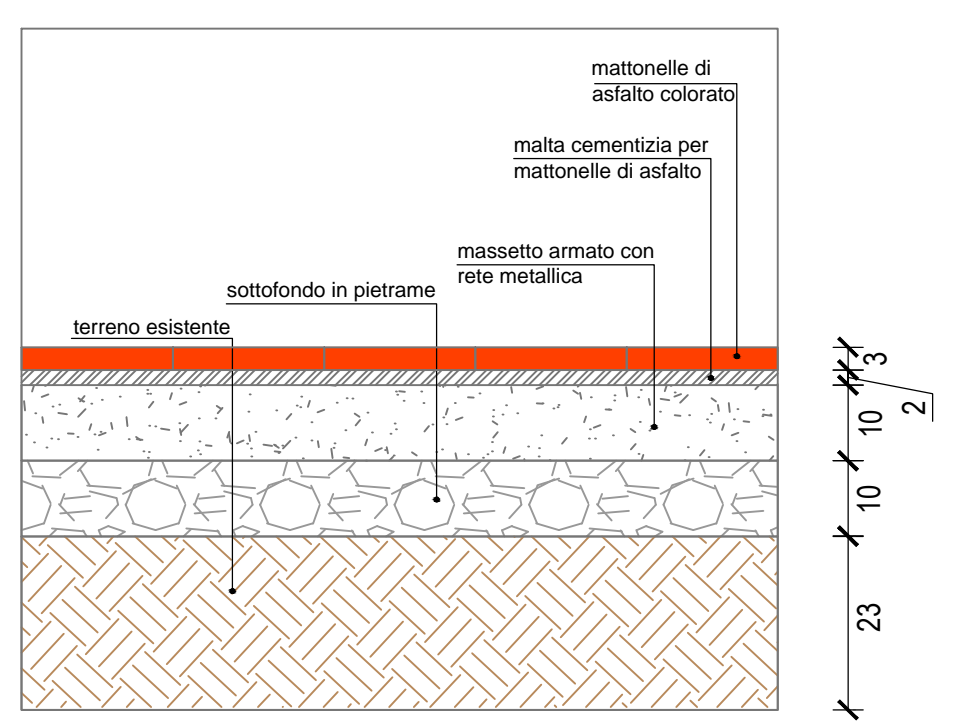


SCHEMA SEZIONE A-A scala 1:500

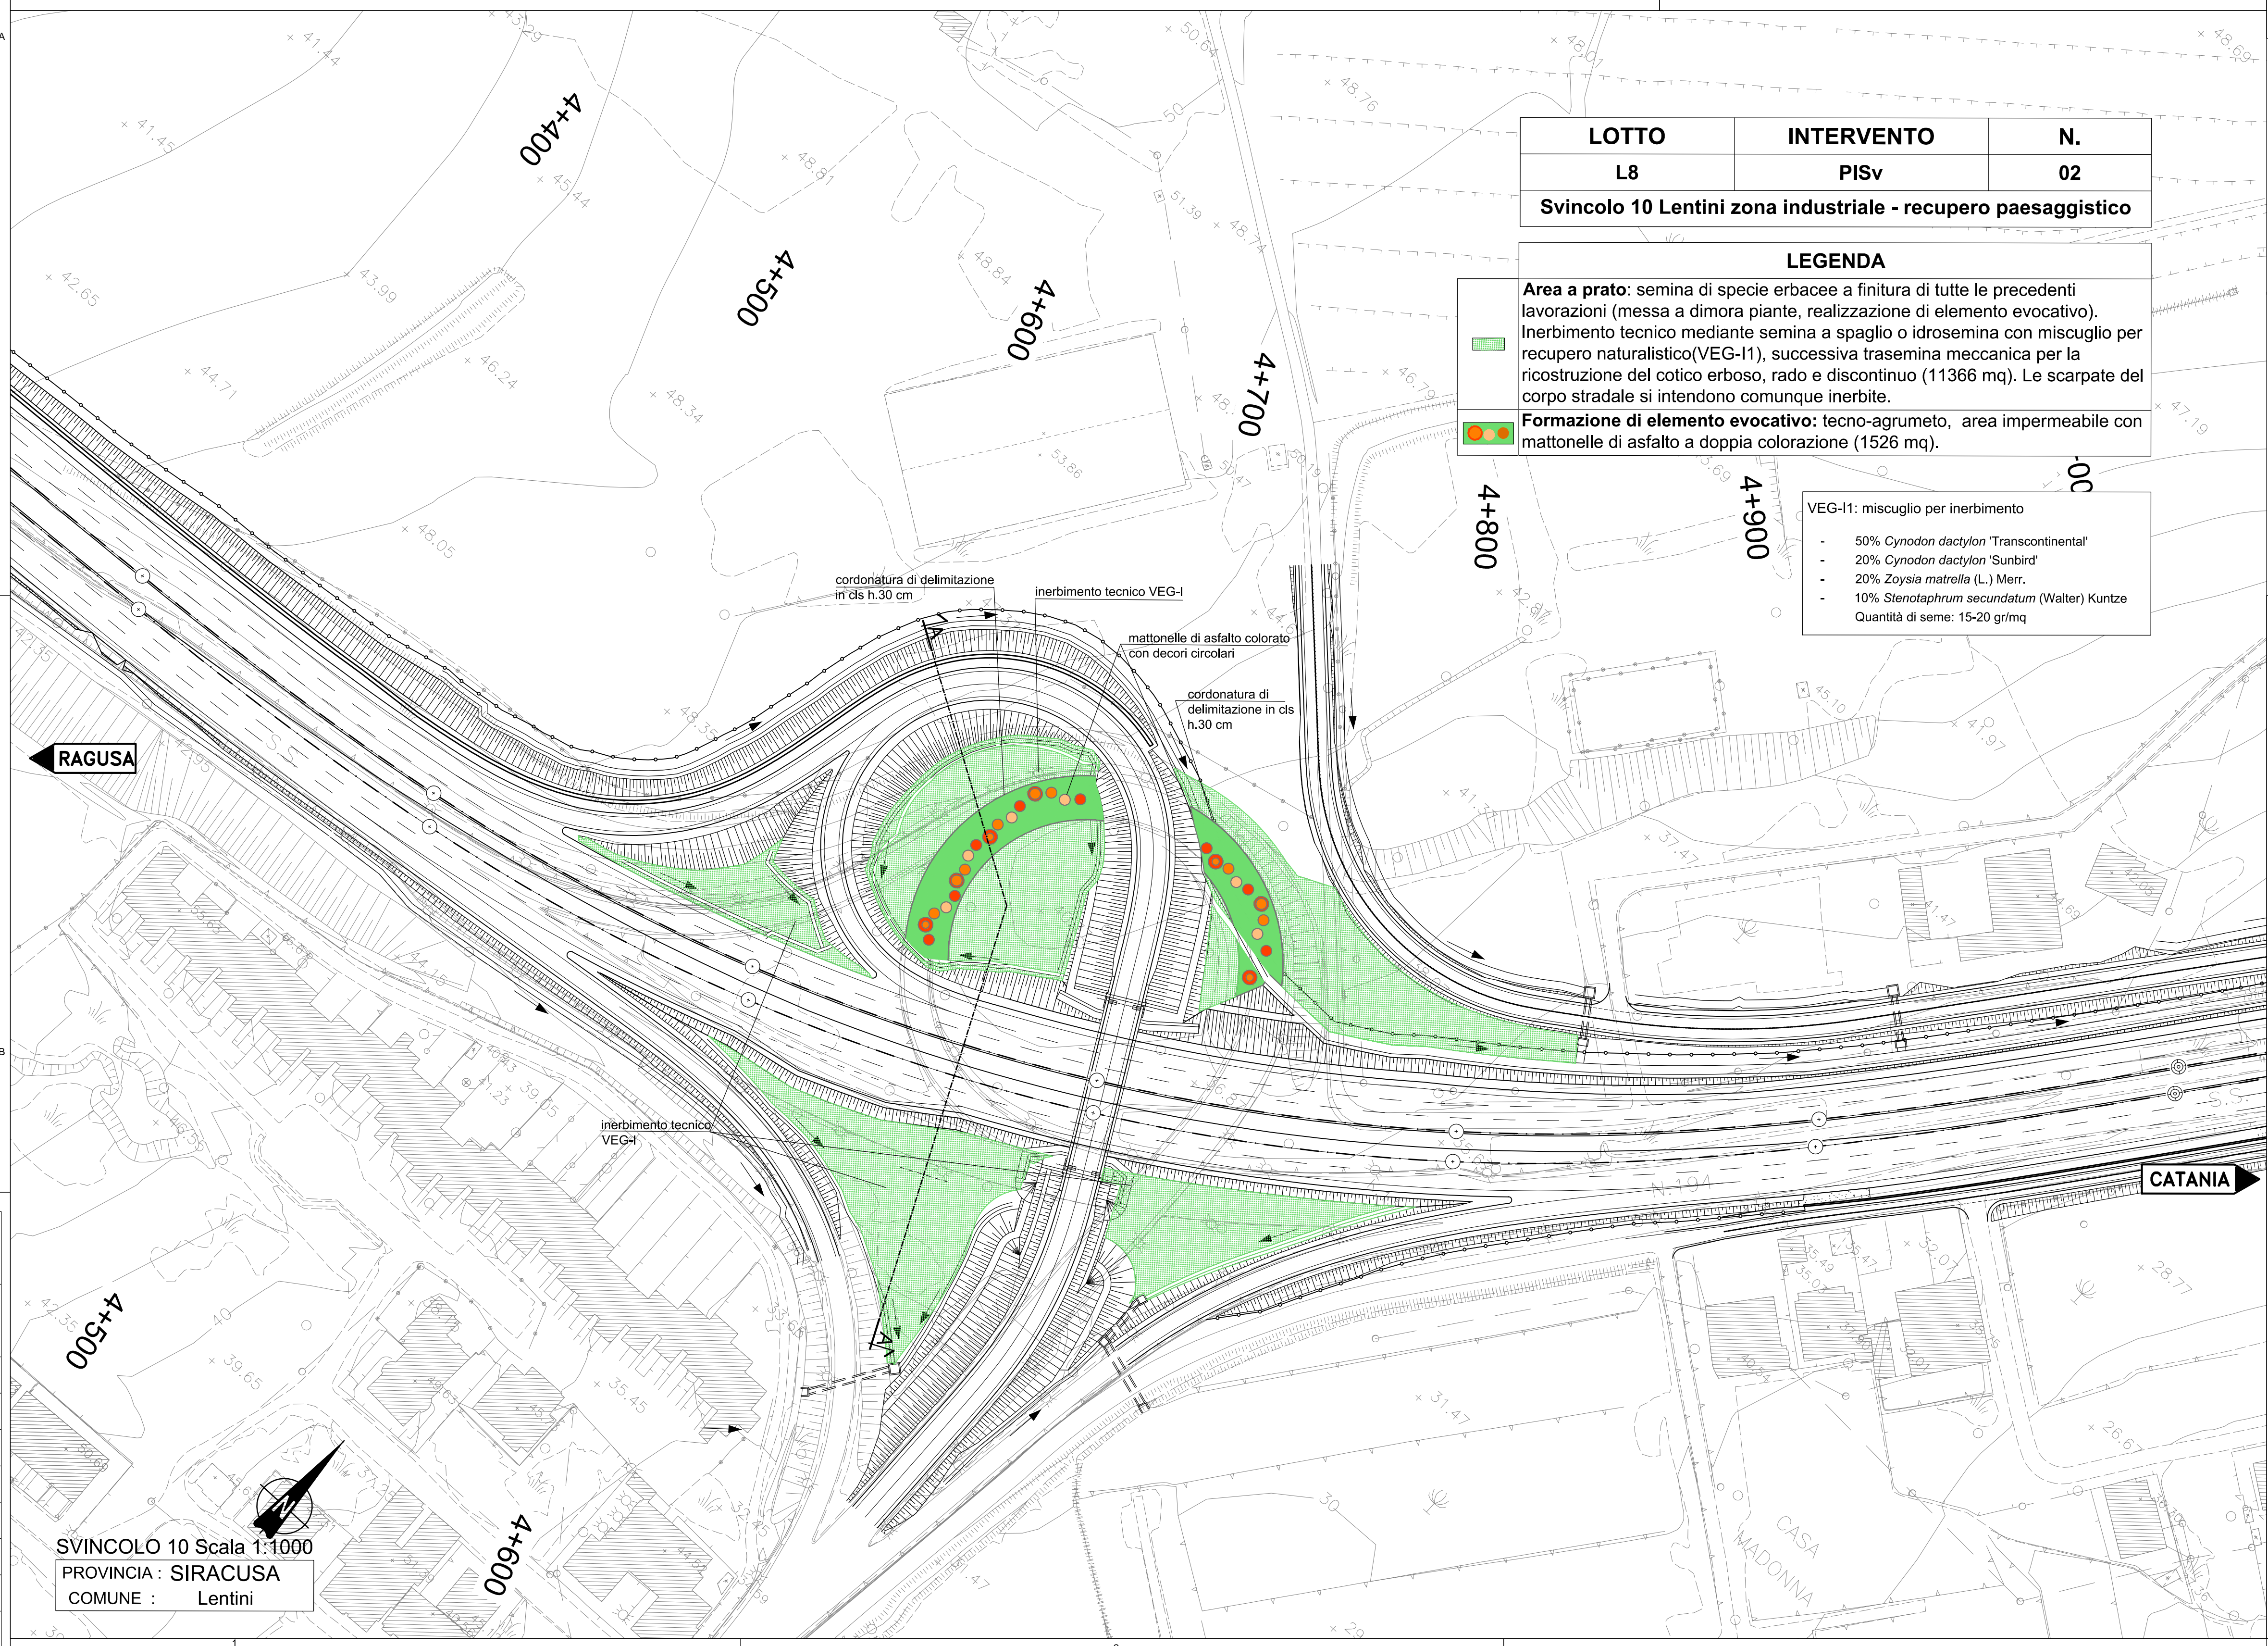

DETTAGLIO SEZIONE A-A scala 1:10

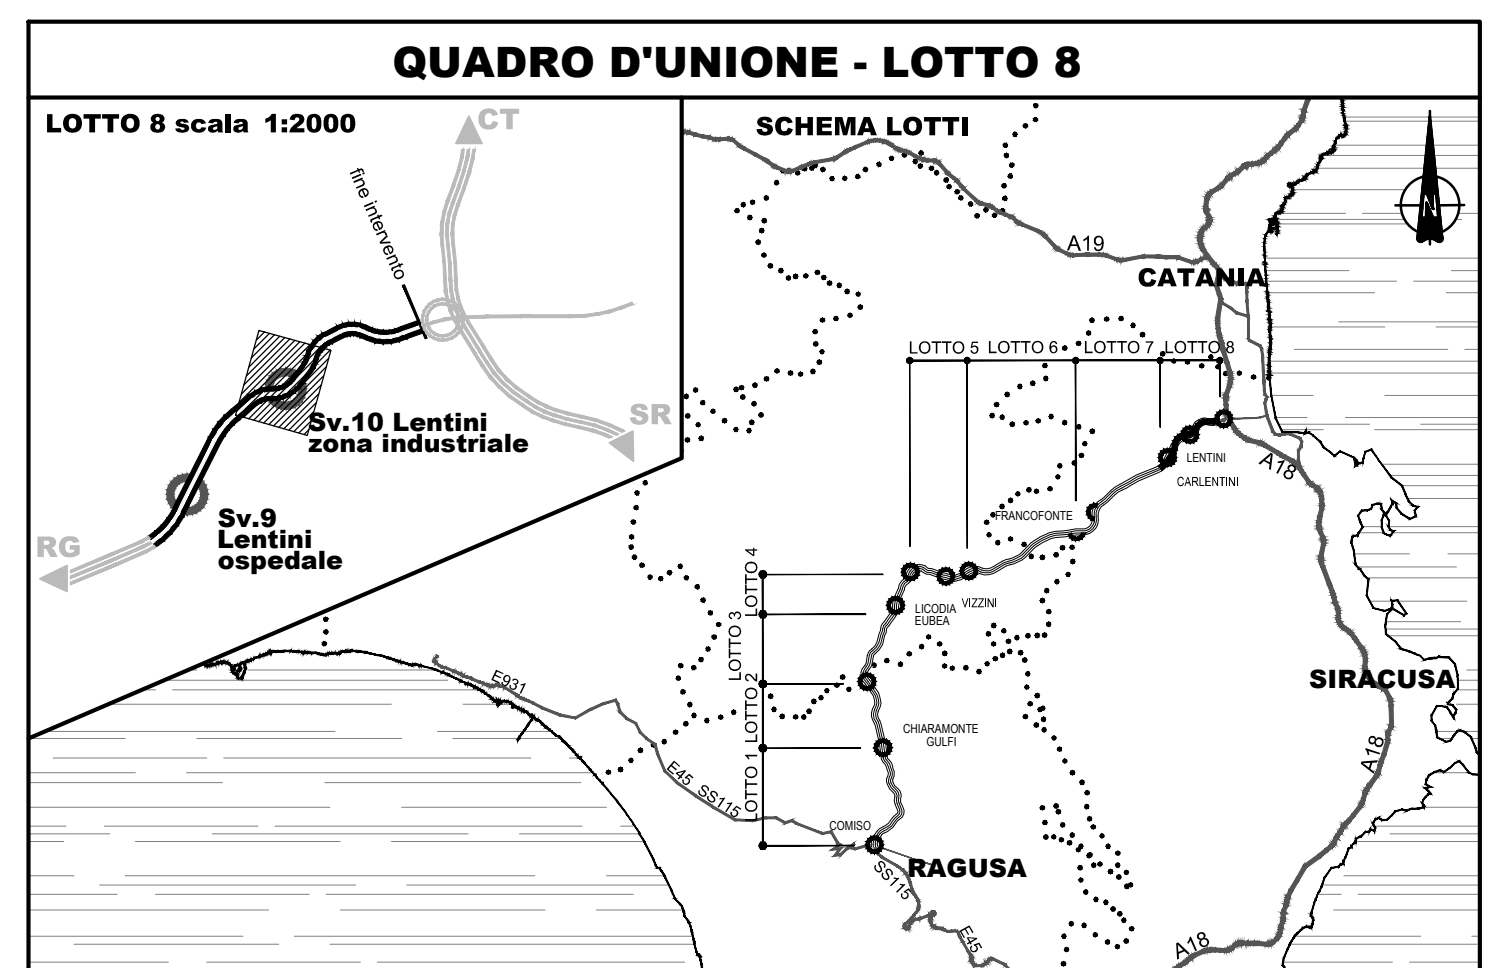

LOTTO	INTERVENTO	N.
L8	PISv	02

Svincolo 10 Lentini zona industriale - recupero paesaggistico

LEGENDA

Area a prato: semina di specie erbacee a finitura di tutte le precedenti lavorazioni (messa a dimora piante, realizzazione di elemento evocativo). Inerbimento tecnico mediante semina a spaglio o idrosemina con miscuglio per recupero naturalistico (VEG-I1), successiva trasemina meccanica per la ricostruzione del cotico erboso, rado e discontinuo (11366 mq). Le scarpate del corpo stradale si intendono comunque inerbite.

Formazione di elemento evocativo: tecno-agrumeto, area impermeabile con mattonelle di asfalto a doppia colorazione (1526 mq).

- VEG-I1: miscuglio per inerbimento**
- 50% *Cynodon dactylon* 'Transcontinental'
 - 20% *Cynodon dactylon* 'Sunbird'
 - 20% *Zoysia matrella* (L.) Merr.
 - 10% *Stenotaphrum secundatum* (Walter) Kuntze
- Quantità di seme: 15-20 gr/mq

SVINCOLO 10 Scala 1:1000
 PROVINCIA : SIRACUSA
 COMUNE : Lentini

Ministero delle Infrastrutture e dei Trasporti
Struttura di Vigilanza sulle Concessionarie Autostradali

AMMODERNAMENTO A N° 4 CORSIE DELLA S.S. 514 "DI CHIARAMONTE" E DELLA S.S. 194 RAGUSANA DALLO SVINCOLO CON LA S.S. 115 ALLO SVINCOLO CON LA S.S. 114.
(C.U.P. F12C03000000001)

PROGETTO DEFINITIVO

LOTTO 8 AMBIENTE
 Interventi d'inserimento paesaggistico e ambientale
 Planimetrie delle aree complesse: svincolo n°10 Lentini zona industriale
 Tavola 2 di 4

Il Progettista		Supporto specialistico	
Responsabile di progetto ed incaricato delle integrazioni tra le varie prestazioni: Ing. Santa Monaco - Ordine Ing. Torino 5760H		Ottimizzazione della cantierizzazione delle opere Ing. Gianmaria De Stavola - Ordine Ing. Venezia 2074	
Consulenze specialistiche			
Geologo: Dott. Geologo Fabio Melchiorri Ordine Geologi del Lazio A.P. n. 663		Geotecnica e opere d'arte minori: Ing. Antonio Alparone	
Opere d'arte principali: Viadotti Ing. G. Mondello			
ITALCONSULT		GP Ingegneria	
altran		altran	

RIFERIMENTO ELABORATO		DATA	
FASE	TRILT	DISCIPLINA/OPERA	DOC
D01	T1L8	AM084	1-PZ
PROGR.	ST.REV.	FOGLIO	SCALA
002	0A	02	04
REV.	DATA	DESCRIZIONE	REDAZIONE/CONSULENTE
A	GENNAIO '17	Emissione	Antonis
			VERIFICATO
			D'Armi
			APPROVATO
			Monaco

IL RESPONSABILE DEL PROCEDIMENTO	IL CONCESSIONARIO	L'ENTITA' COSTRUTTRICE
	SARC SRL	VISTO PER ACCETTAZIONE