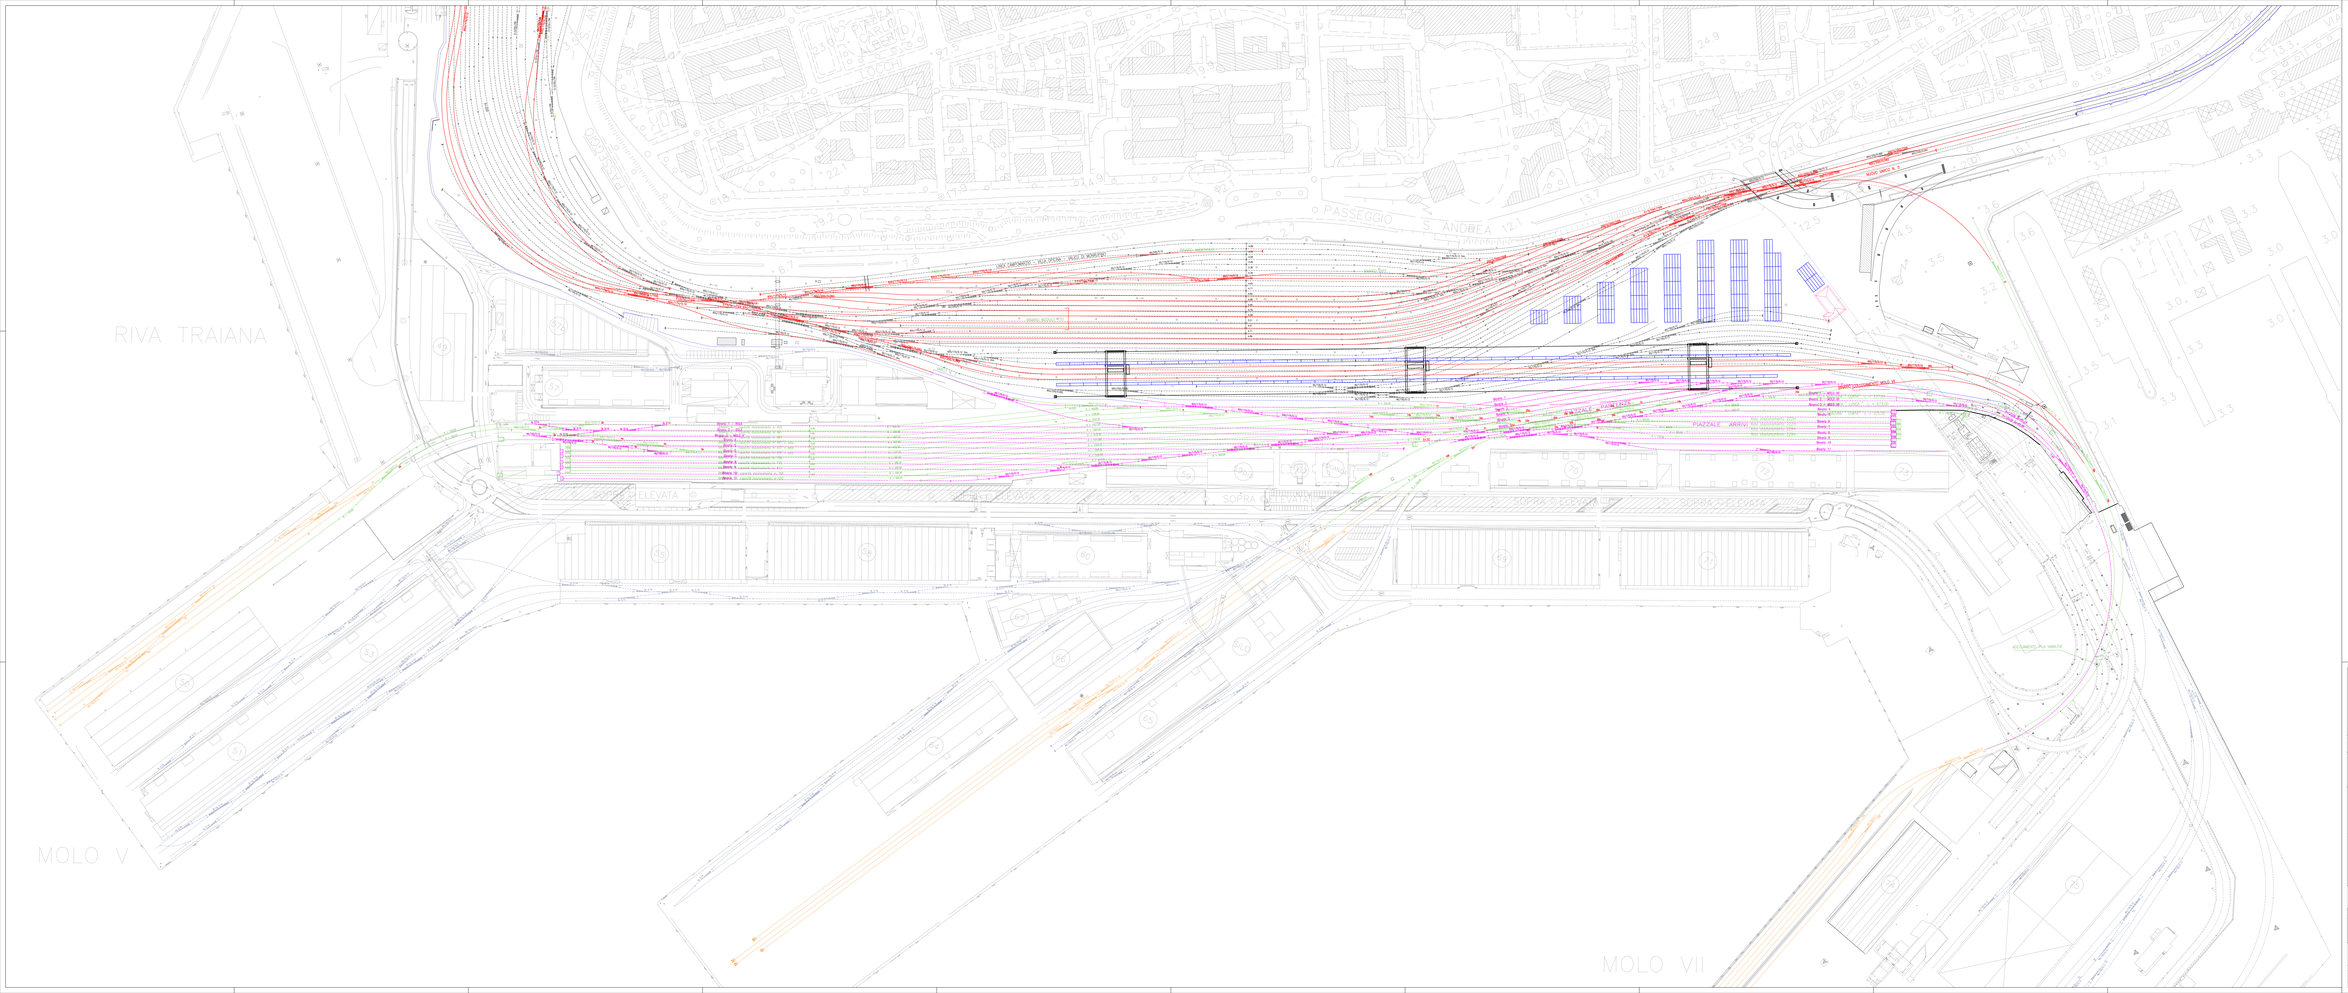
RIVA TRAIANA
MOLO V
MOLO VII
PASSEGGIO S. ANDREA
SOPRA ELEVATA
SOPRA ELEVATA
NUOVO VARCO N. 7
NUOVO VARCO N. 8
NUOVO VARCO N.