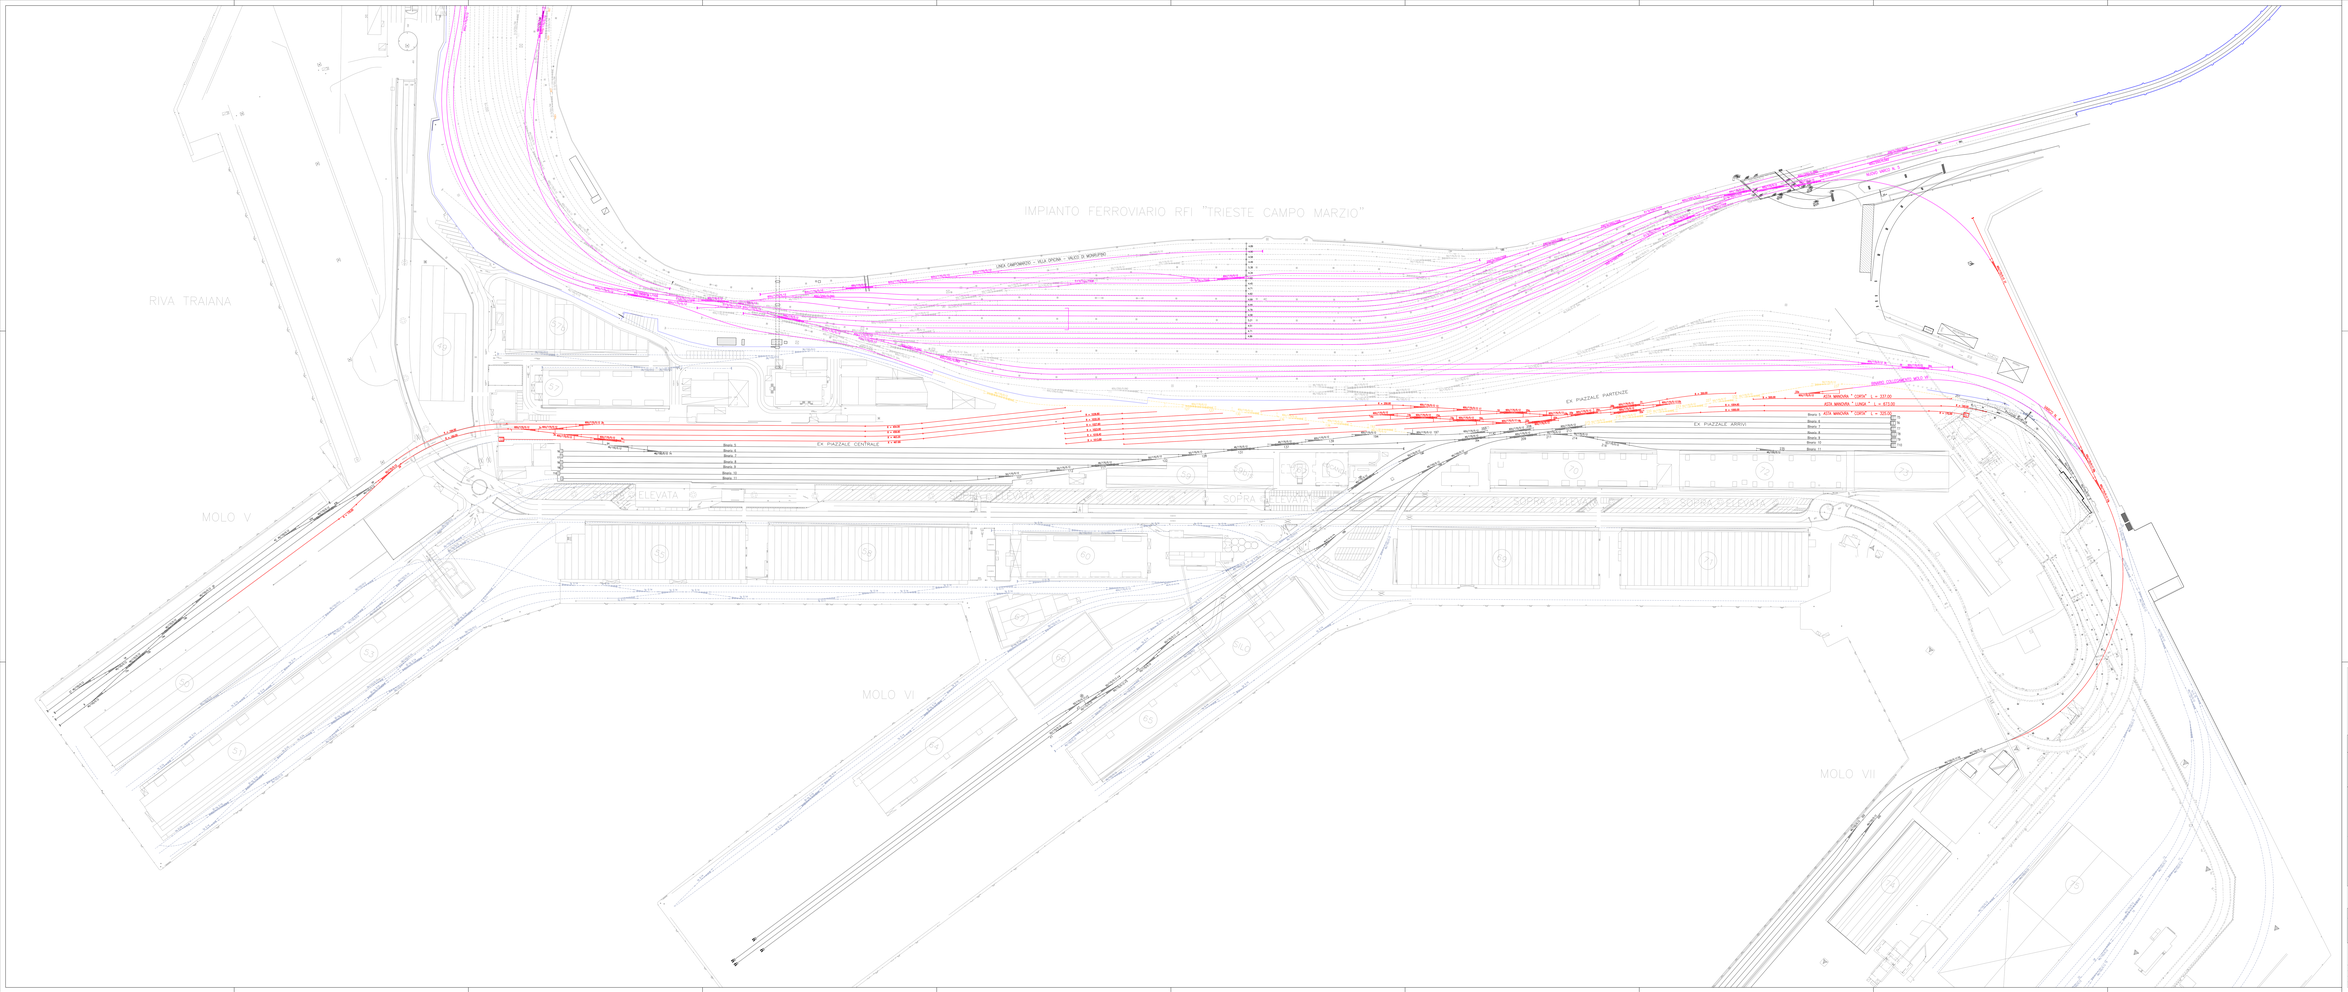
IMPIANTO FERROVIARIO RFI "TRIESTE CAMPO MARZIO"
RIVA TRAIANA
MOLO V
MOLO VI
MOLO VII
EX PIAZZALE CENTRALE
EX PIAZZALE PARTENZE
EX PIAZZALE ARRIVI
SOPRA ELEVATA
SOPRA ELEVATA
SOPRA ELEVATA
SOPRA ELEVATA
BINARI COLLEGAMENTI MOLO VII
