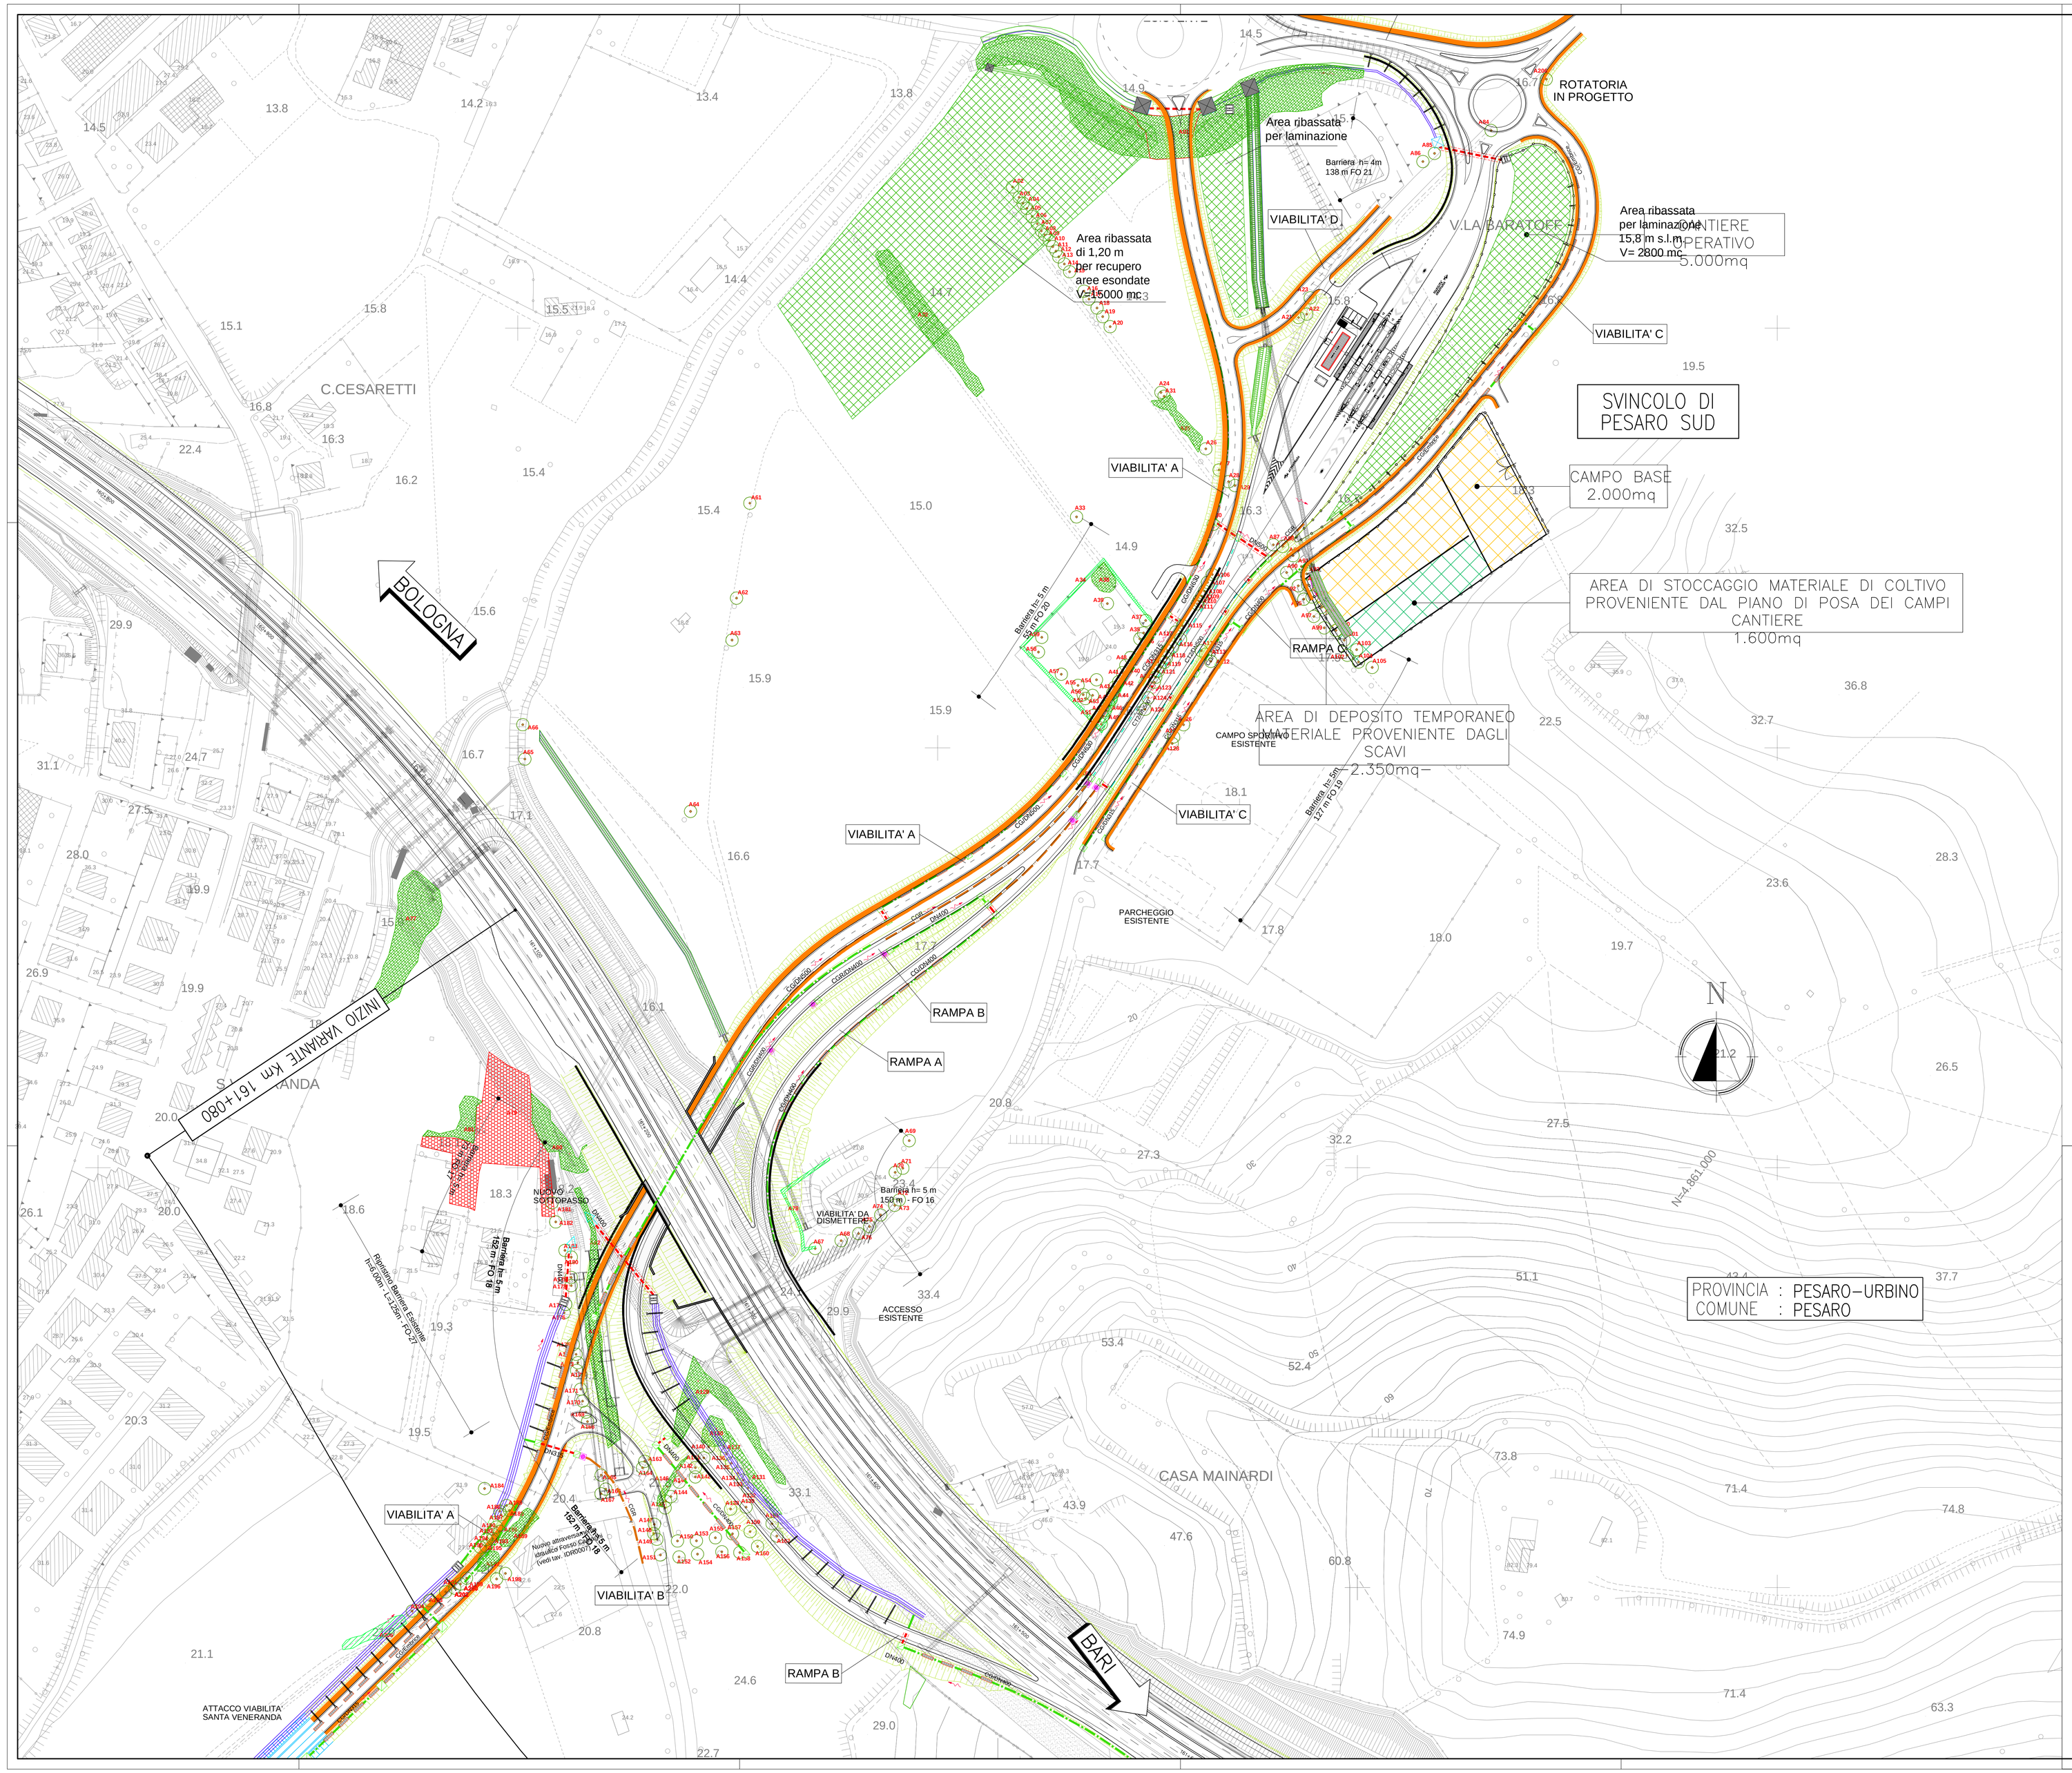

LEGENDA

- Albero rilevato e codice
- Siepe rilevata e codice
- Macchia arbustiva rilevata e codice
- Bosco rilevato e codice
- Frutteti e oliveti

autostrade per l'italia

AUTOSTRADA (A14) : BOLOGNA–BARI–TARANTO

AMPLIAMENTO ALLA TERZA CORSIA
DEL TRATTO RIMINI NORD–PEDASO

TRATTO: CATTOLICA – FANO

OPERE COMPENSATIVE COMUNE DI PESARO

PROGETTO DEFINITIVO

DOCUMENTAZIONE GENERALE

CENSIMENTO VEGETAZIONALE

NUOVO SVINCOLO DI PESARO SUD
RILIEVO SOVRAPPOSTO AL PROGETTO

IL RESPONSABILE PROGETTAZIONE SPECIALISTICA	IL RESPONSABILE INTEGRAZIONE PRESTAZIONI SPECIALISTICHE	IL DIRETTORE TECNICO
Ing. Ferruccio Bucalo Ord. Ingg. Genova N. 4940 RESPONSABILE UFFICIO SUA	Ing. Michele Angelo Porrello Ord. Ingg. Avellino N.933 CAPO COMMESSA/PROJECT ENGINEER	Ing. Orlando Mazza Ord. Ingg. Pavia N. 1495

WBS	RIFERIMENTO ELABORATO								DATA:	REVISIONE	
	DIRETTORIO			FILE					FEBBRAIO 2015	n.	data
	codice commessa	N.Prog.	unità	ufficio	n. progressivo	Rev.				01	Luglio 2016
–	1 1 1 4 3 1 0 1	M A M	S U A	1 1 0 1	–	2			SCALA: 1:1000	02	Aprile 2017

spea autostrade ingegneria europea	PIANIFICAZIONE COMMESSE	ELABORAZIONE GRAFICA A CURA DI :	
	Ing. Massimiliano Giacobbi Ord. Ingg. Milano N. 20746	ELABORAZIONE PROGETTUALE A CURA DI :	Ing. Dott. Daniele Mascellani
CONSULENZA A CURA DI :	MATE Soc.Coop. Dott. Fabio Tunioli O.A&F N.576	IL RESPONSABILE UNITA' MAM :	Ing. Ferruccio Bucalo O.I. Genova N.4940

VISTO DEL COMMITTENTE	VISTO DEL CONCEDENTE
autostrade per l'italia Geom. Claudio CERBARANO	Ministero delle Infrastrutture e dei Trasporti DIPARTIMENTO DI INFRASTRUTTURE E SISTEMI DI TRASPORTO DIRETTORE GENERALE DELLA DIREZIONE GENERALE DI SISTEMI DI TRASPORTO

IL PRESENTE DOCUMENTO NON POTRA' ESSERE COPIATO, RIPRODOTTO O ALTRIMENTI PUBBLICATO, IN TUTTO O IN PARTE, SENZA IL CONSENSO SCRITTO DELLA SOC. AUTOSTRADE PER L'ITALIA S.P.A. ODIA USATO PER ALTRI SCOPI DI QUELLI PER I QUALI SI RIFERISCE. THIS DOCUMENT MAY NOT BE COPIED, REPRODUCED OR PUBLISHED, EITHER IN PART OR IN ITS ENTIRETY, WITHOUT THE WRITTEN PERMISSION OF SOC. AUTOSTRADE PER L'ITALIA S.P.A., UNAUTHORIZED USE WILL BE PROSECUTED BY LAW.