
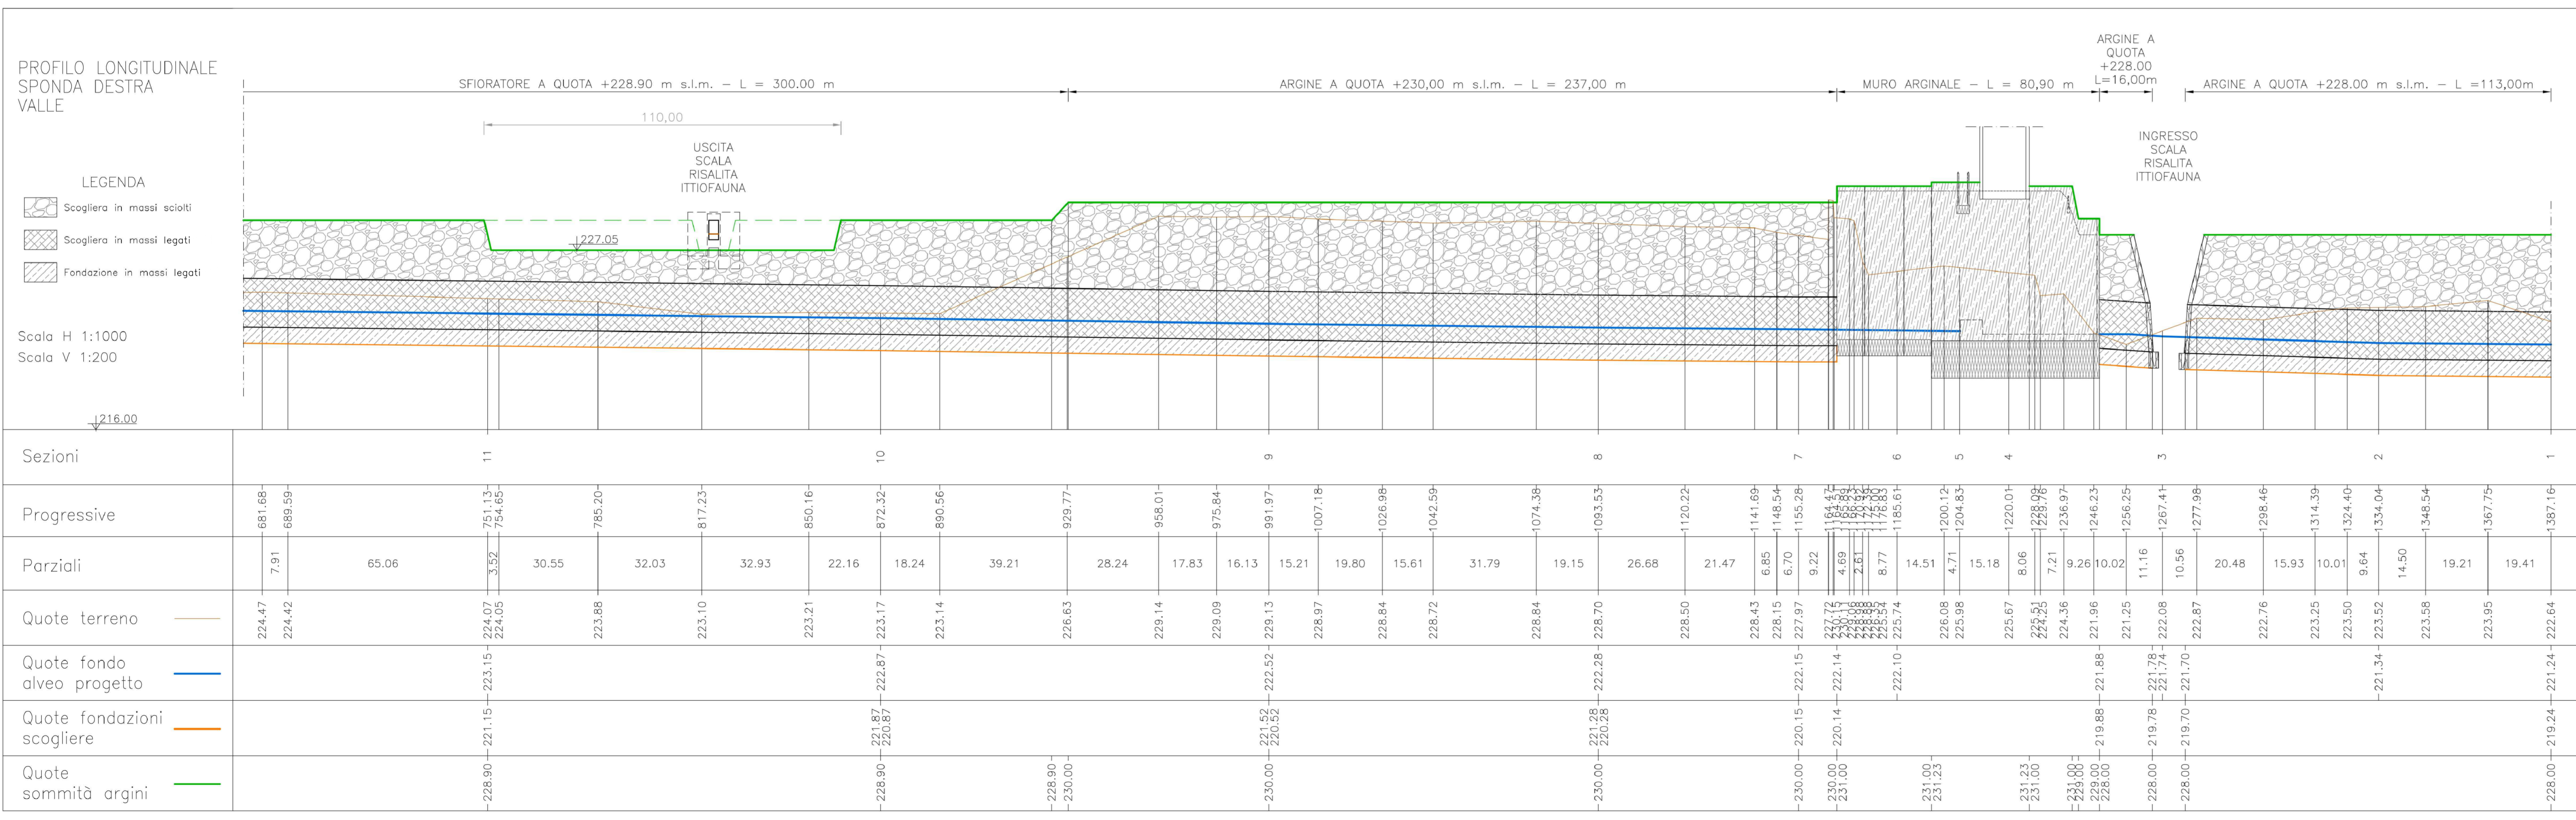


QUADRO DI UNIONE - SCALA 1:10.000

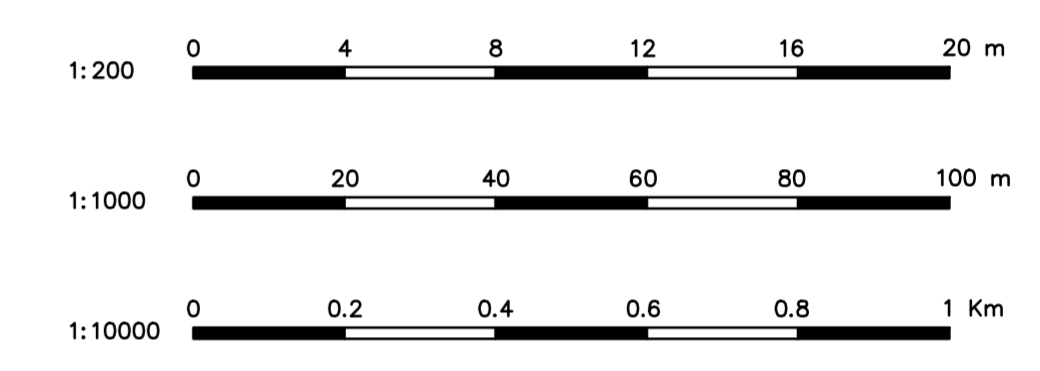

REGIONE PIEMONTE
PROVINCIA DI TORINO
PROGETTO DEFINITIVO

OPERE DI RIPRISTINO E RISTRUTTURAZIONE DI DERIVAZIONE DALLA DORA BALTEA PER USI IDROELETTRICI IMPIANTO "EX CIMA"

TAVOLA: IVR 012

PROFILO LONGITUDINALE DELLE DIFESE SPONDALE IN PROGETTO IN SPONDA DESTRA

DATA: Dicembre 2016

SCALA: V 1:200 - H 1:1000

PROPRIETÀ EDIL-SAMAR SRL