


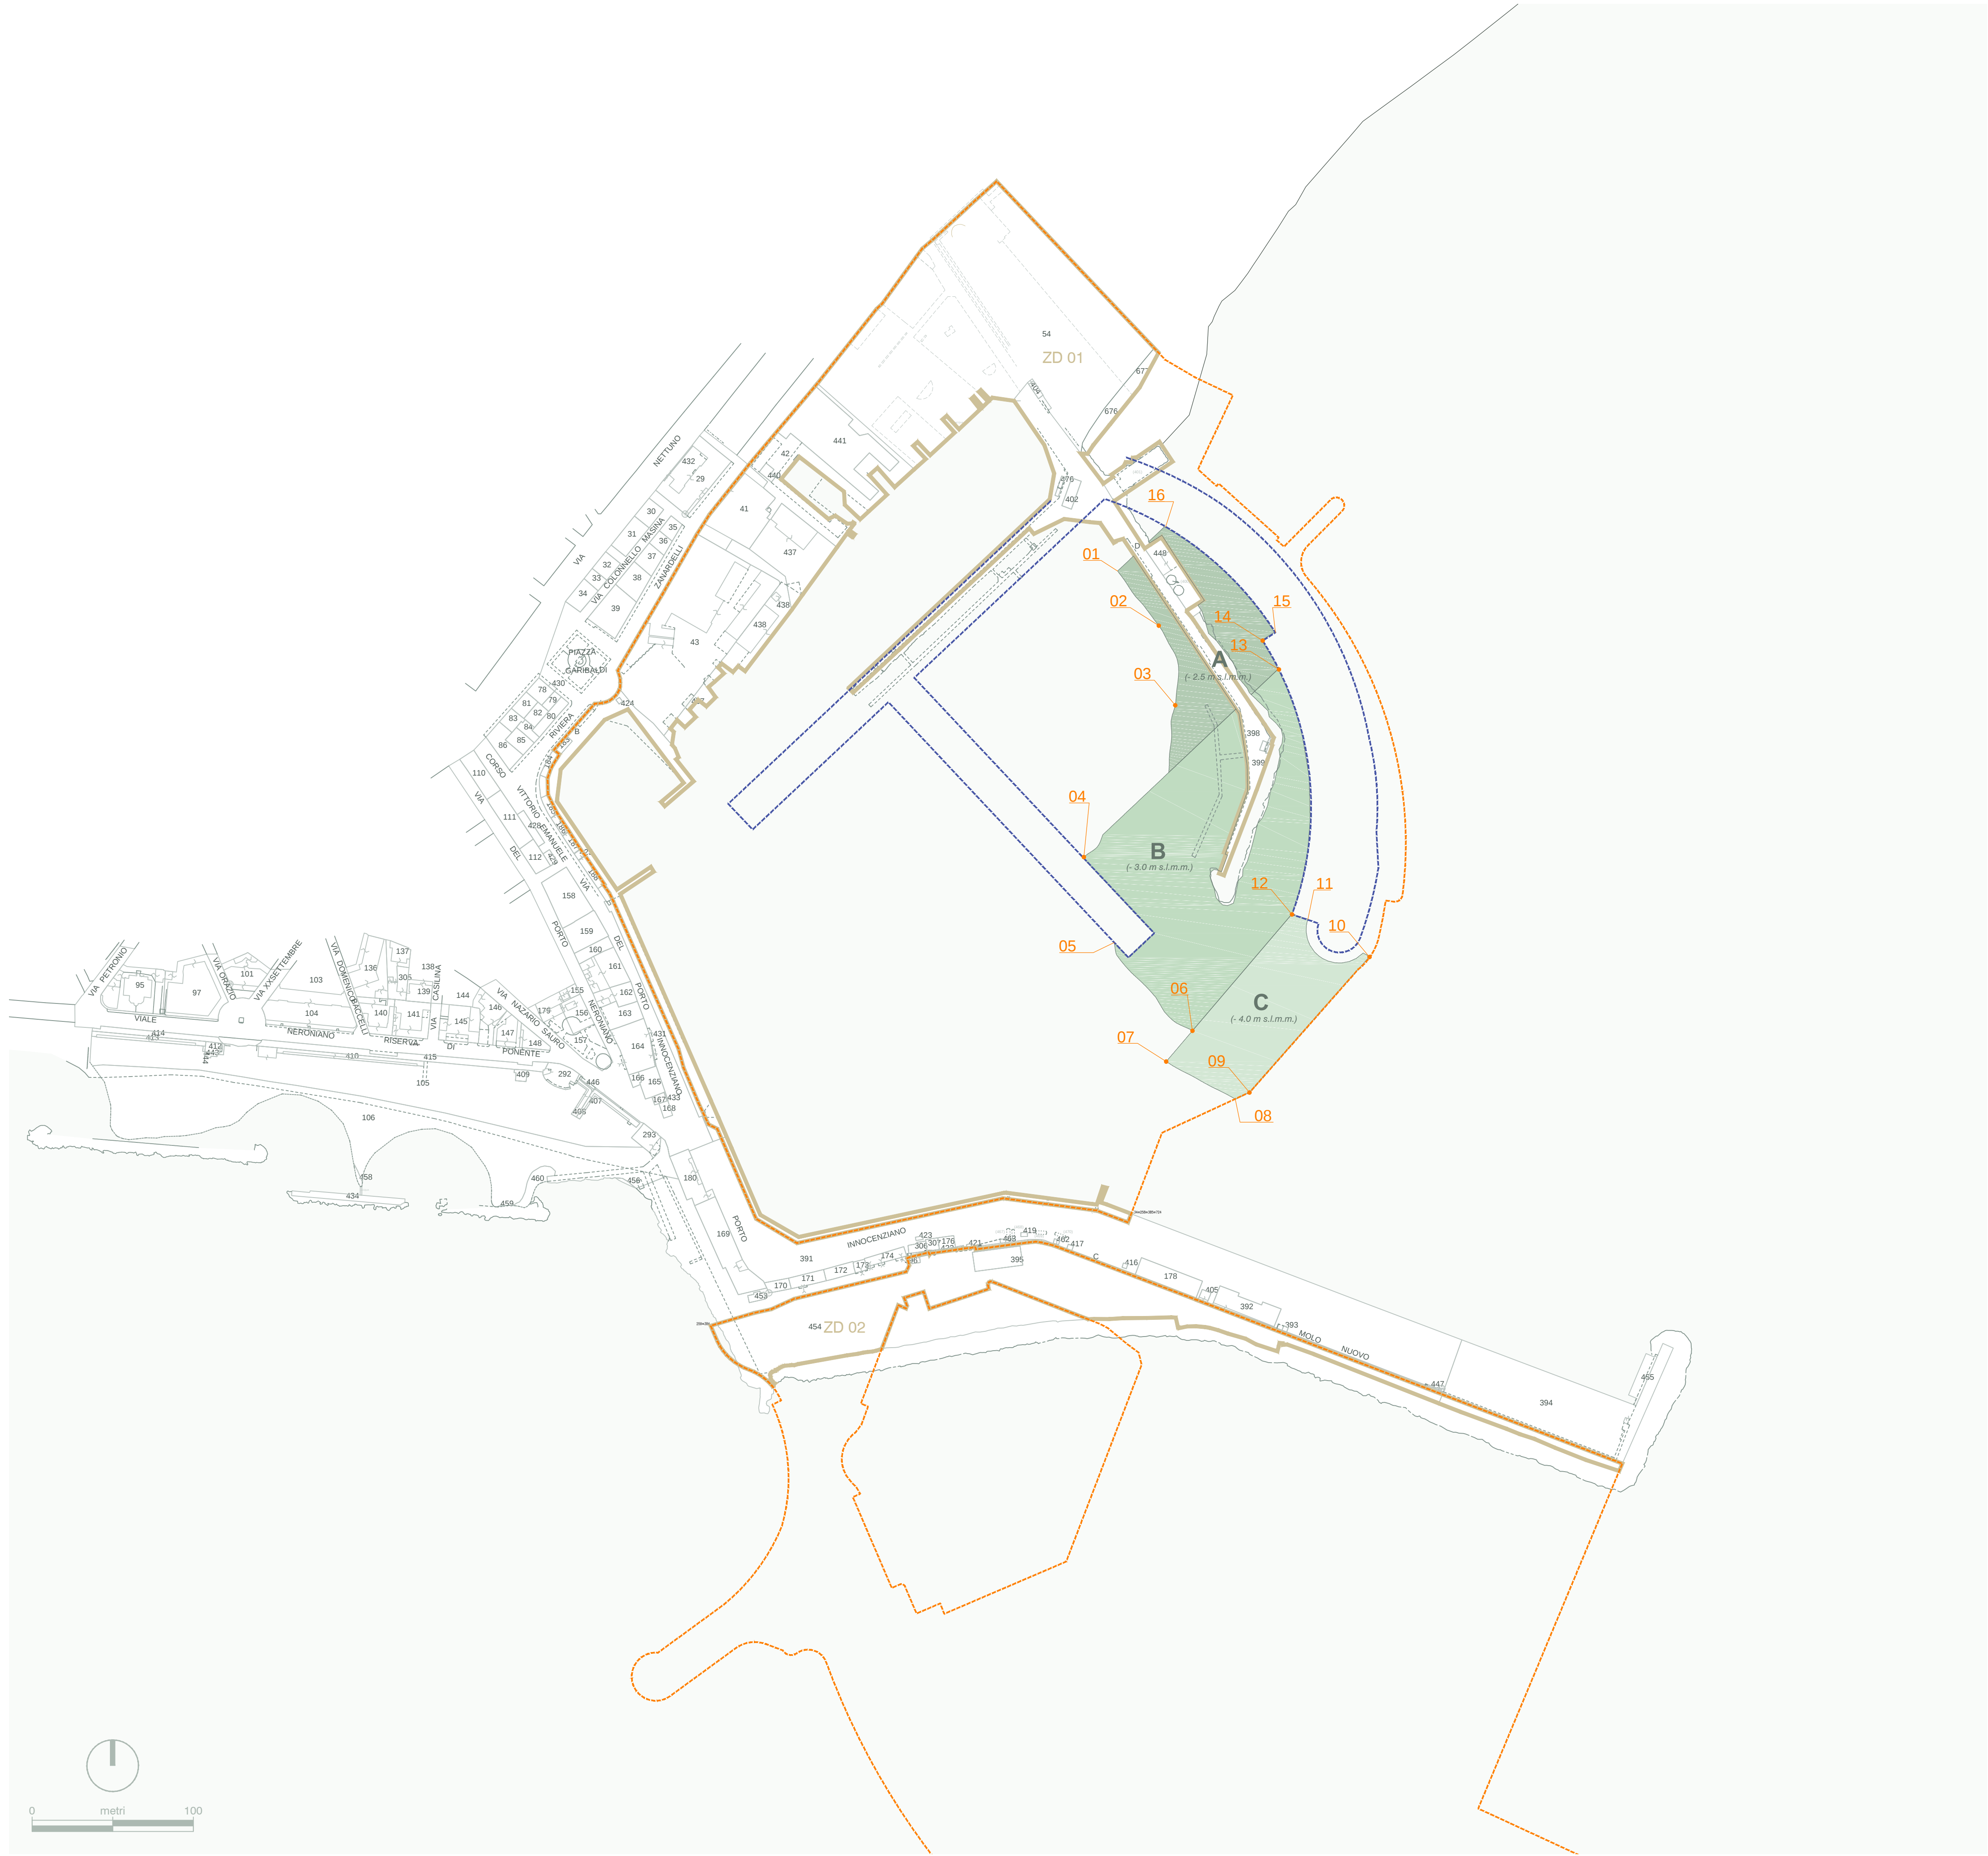

LEGENDA

Limite C.D.M. n. 6586/2011

457.010,54 m²

ZD

Zona Demaniale richiesta in concessione

Linea nuova configurazione portuale

Area Zona A dragaggio a quota -2.50 m s.l.m.m.

Area Zona B dragaggio a quota -3.00 m s.l.m.m.

Area Zona C dragaggio a quota -4.00 m s.l.m.m.

COORDINATE DRAGAGGIO				
PUNTI	COORDINATE GEOGRAFICHE		COORDINATE CARTOGRAFICHE	
	WGS 84		UTM WGS 84 fuso 33	
	LATITUDINE	LANGITUDINE	LATITUDINE	LANGITUDINE
01	41°26'52.26"	12°38'01.75"	4591177.06	302346.71
02	41°26'51.18"	12°38'02.89"	4591143.14	302372.26
03	41°26'49.59"	12°38'03.39"	4591093.77	302382.49
04	41°26'46.49"	12°38'01.06"	4590999.58	302325.78
05	41°26'44.79"	12°38'01.93"	4590946.55	302344.62
06	41°26'43.06"	12°38'04.08"	4590891.79	302393.12
07	41°26'42.42"	12°38'03.10"	4590872.70	302376.85
08	41°26'41.70"	12°38'05.29"	4590849.15	302419.74
09	41°26'41.85"	12°38'05.66"	4590853.52	302428.53
10	41°26'44.64"	12°38'08.77"	4590937.58	302502.97
11	41°26'45.36"	12°38'07.09"	4590960.91	302464.73
12	41°26'45.45"	12°38'06.66"	4590963.98	302454.91
13	41°26'50.37"	12°38'06.14"	4591115.99	302446.79
14	41°26'50.94"	12°38'05.68"	4591133.86	302436.72
15	41°26'51.11"	12°38'06.01"	4591138.88	302444.61
16	41°26'53.18"	12°38'03.01"	4591204.58	302376.55

Base cartografica: mappa catastale Foglio 24 del Comune di Anzio Provincia di Roma



Regione Lazio

Comune di Anzio (RM)



CAPO D'ANZIO S.p.A.

C.D.M. n. 6586/2011

PROGETTAZIONE ESECUTIVA

FASE 2 - ADEGUAMENTO DARSENA NORD

Proponente:



Marino di Capo d'Anzio

Progettazione:



Marinedi S.r.l.

Ing. Renato Marconi

Arch. Vittoria Biego

Amministratore Delegato

Avv. Antonia Bufalari

Titolo elaborato:

AREA DI DRAGAGGIO SU MAPPA CATASTALE



A.4004.13

Aprile 2017

Scala 1:2.000

TAV.01