P1 - Prato mesofilo

P2 - Prato igrofilo

F0 - Esemplare isolato di prima grandezza

F1 - Filare di alberi di prima grandezza a chioma espansa

F2A - Filare di alberi di seconda grandezza a chioma espansa

F2B - Filare di alberi di seconda grandezza a sesto rado

F3 - Filare di alberi di seconda grandezza a portamento colonnare

F4 - Filare di alberi misti

MA1 - Macchia arbustiva

MA2 - Macchia arbustiva igrofila

S1 - Siepe arbustiva

S2 - Siepe arbustiva igrofila

S3 - Siepe arborata

S4 - Siepe arborata igrofila

FA1 - Fascia arborata

FA2 - Fascia arborata igrofila

B1 - Bosco

B2 - Bosco igrofilo

M1 - Sistemazione arida in massi

M2 - Sistemazione arida in massi

SOTTOPASSI PER LA FAUNA

tipo 1 — tipo 2

OPERE DI PRESIDIO IDRAULICO

Vasche di laminazione

BARRIERE ANTIRUMORE

Barriera fonoassorbente h = 3m

Barriera fonoassorbente h = 4m

TIPOLOGICI DEI PASSAGGI FAUNISTICI

PROSPETTO

PIANTA

TIPO 2

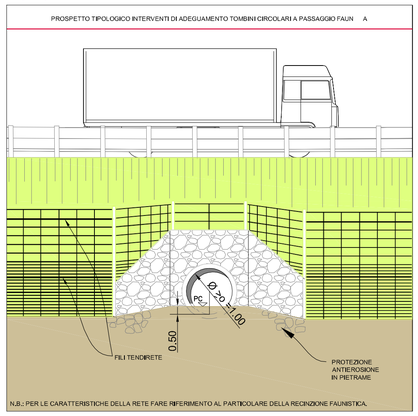

TIPO 1

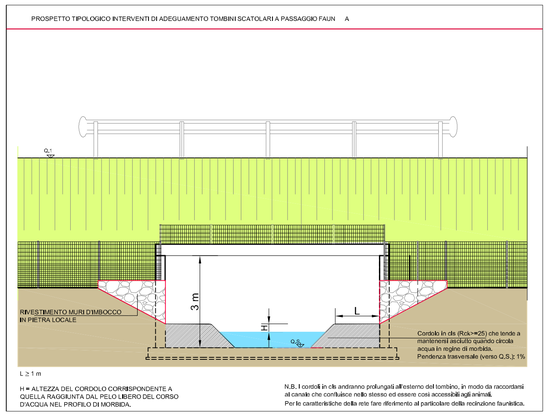

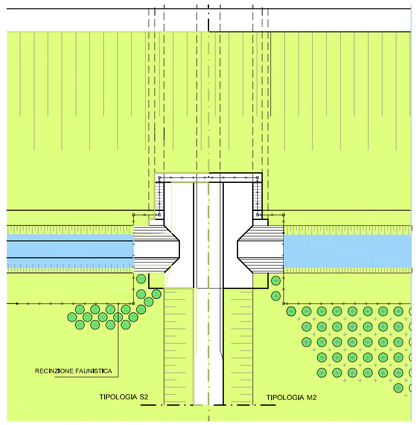

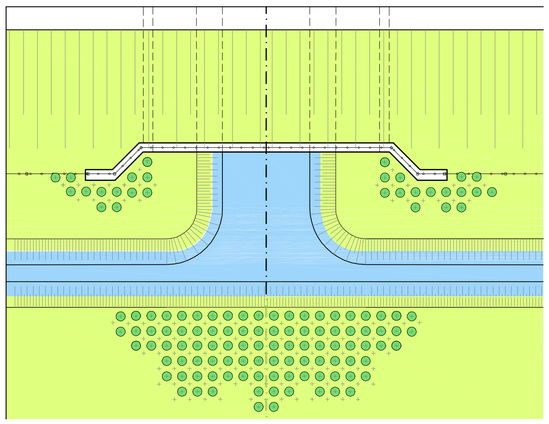

SAT

Società Autostrada Tirrenica p.A.

GRUPPO AUTOSTRADE PER L'ITALIA S.p.A.

LOTTO 4

TRATTO: GROSSETO SUD – FONTEBLANDA

PROGETTO DEFINITIVO

INFRASTRUTTURA STRATEGICA DI PREMINENTE INTERESSE NAZIONALE

STUDIO DI IMPATTO AMBIENTALE

ALLEGATO 5

VALUTAZIONE DI INCIDENZA

ZONA DI COLLECCHIO:

PLANIMETRIA SU ORTOFOTO

CON DETTAGLIO DELLE MITIGAZIONI

IL PROGETTISTA SPECIALISTICO	IL RESPONSABILE INTEGRAZIONE PRESTAZIONI SPECIALISTICHE	IL DIRETTORE TECNICO
Ing. Davide Canuti Ord. Ingg. Milano N. 21033 RESPONSABILE UFFICIO SUA	Ing. Alessandro Alfi Ord. Ingg. Milano N. 20015 CAPO PROGETTO	Ing. Massimiliano Giacobbi Ord. Ingg. Milano N. 20746

WBS	RIFERIMENTO ELABORATO									DATA:	REVISIONE	
	DIRETTORIO			FILE							n.	data
	codice commesso		N.Prog.	unita'		ufficio argomento	n. progressivo		Rev.	marzo 2017		
–	1 2 1 2 1 4 1 0			– – –		S U A	0 7 1 0		– –	SCALA: 1:2.000		

COORDINATORE GENERALE INIZIATIVA SAT Ing. Massimiliano Giacobbi Ord. Ingg. Milano N. 20746 CAPO COMMESSA	ELABORAZIONE GRAFICA A CURA DI :	
	ELABORAZIONE PROGETTUALE A CURA DI :	
CONSULENZA A CURA DI :	IL RESPONSABILE UNITA' :	Ing. Ferruccio Bucalo

	VISTO DEL COMMITTENTE	VISTO DEL CONCEDENTE
	SAT	

IL PRESENTE DOCUMENTO NON POTRA' ESSERE COPIATO, RIPRODOTTO O ALTRIMENTI PUBBLICATO, IN TUTTO O IN PARTE, SENZA IL CONSENSO SCRITTO DELLA SOC. AUTOSTRADE PER L'ITALIA S.P.A.. OGNI UTILIZZO NON AUTORIZZATO SARA' PERSEGUITO A NORMA DI LEGGE.
THIS DOCUMENT MAY NOT BE COPIED, REPRODUCED OR PUBLISHED, EITHER IN PART OR IN ITS ENTIRETY, WITHOUT THE WRITTEN PERMISSION OF SOC. AUTOSTRADE PER L'ITALIA S.P.A.. UNAUTHORIZED USE WILL BE PROSECUTED BY LAW.