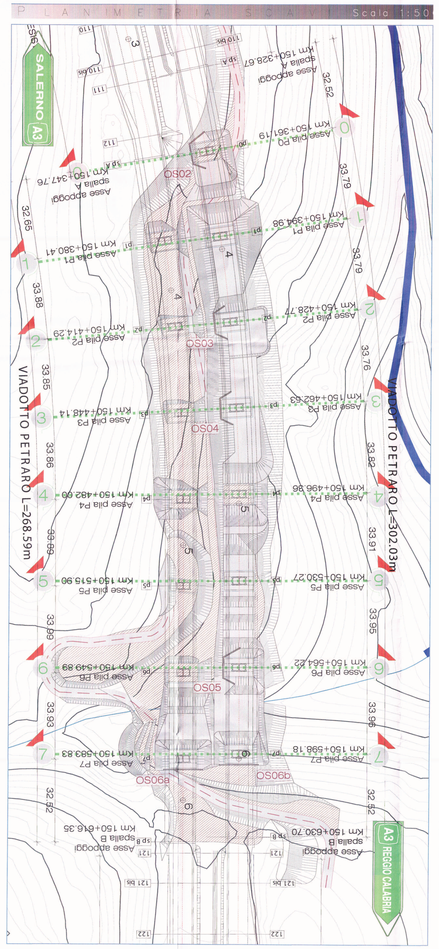

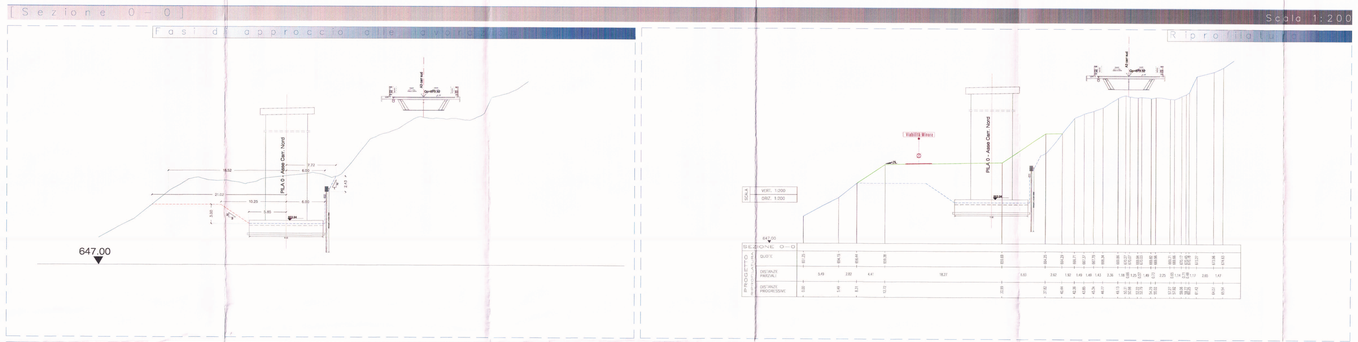

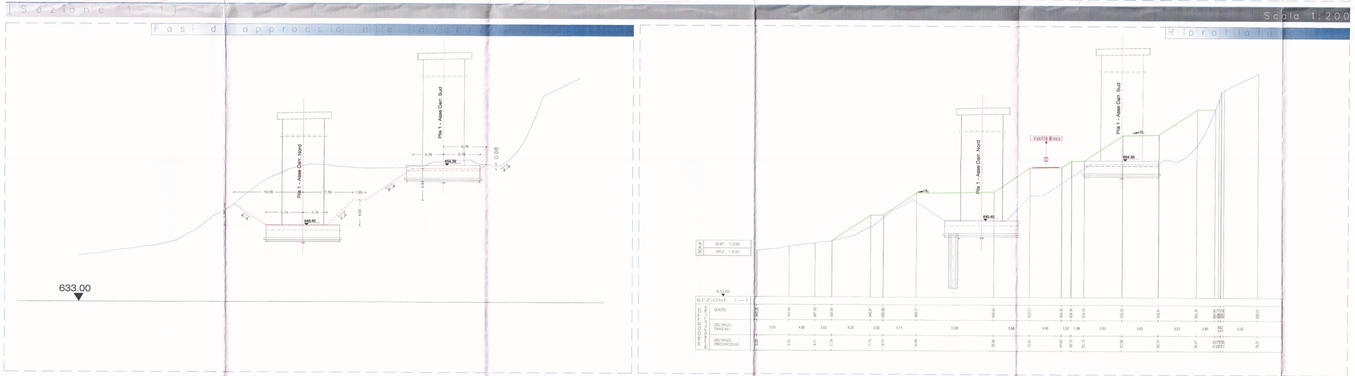

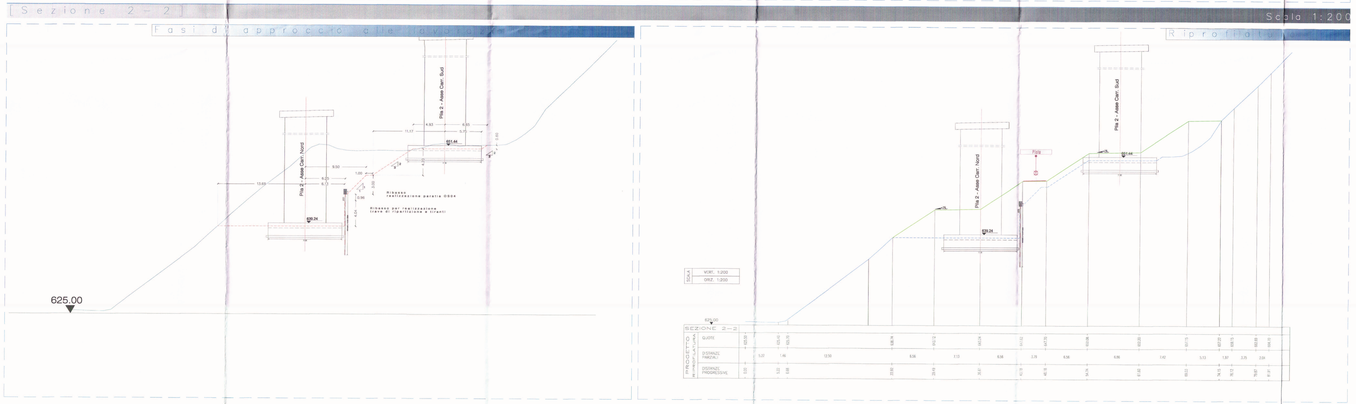

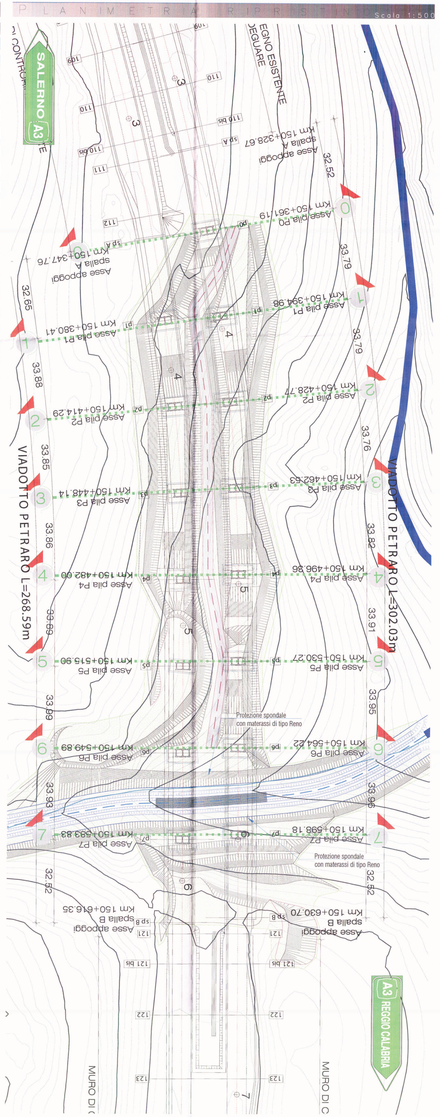

Legenda

ELABORATI DI RIFERIMENTO

M.1 - ELABORATI GENERALI

TIMOAMOAMPIE2 - A RELAZIONE DELLA CONTRIBUZIONE

TIMOAMOAMPIE3 - A RELAZIONE IDRAULICA

TIMOAMOAMPIE4 - A RELAZIONE DI CALCOLO PARAPETTI

TIMOAMOAMPIE5 - A CORRISPONDENZA DEI CAMPIONI E DELLE PISTE DI CANTIERE (Tavola 1)

TIMOAMOAMPIE6 - A CORRISPONDENZA DEI CAMPIONI E DELLE PISTE DI CANTIERE (Tavola 2)

TIMOAMOAMPIE7 - A CORRISPONDENZA DEI CAMPIONI E DELLE PISTE DI CANTIERE (Tavola 3)

TIMOAMOAMPIE8 - A CORRISPONDENZA DEI CAMPIONI E DELLE PISTE DI CANTIERE (Tavola 4)

M.3 - VIADOTTO PETRARO CARR. NORD/SUD

TIMOAMOAMPIE9 - A MAIA DI CANTIERE - PIAZZALI - PISTE DI CANTIERE E OPERE IDRAULICHE PROVVISORIALI

TIMOAMOAMPIE10 - A SCAVI PROVVISORI, RIPRISTINO ALVEO E RIMODELLAZIONE VERSANTI (Parametro a scavo di ogni campione)

TIMOAMOAMPIE11 - A RIPRISTINO ALVEO e RIMODELLAZIONE VERSANTI (ELABORATO DELLE SEZIONI TAV.1)

TIMOAMOAMPIE12 - A RIPRISTINO ALVEO e RIMODELLAZIONE VERSANTI (ELABORATO DELLE SEZIONI TAV.2)

NOTE

KEY MAP

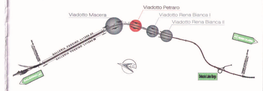

Anas SpA

Prot. n.° 1280 del 12/01/2015

Autostrada A3 "Salerno - Reggio Calabria"

Lavori per la messa in sicurezza dell'autostrada esistente tra il km 148+000 (Imbocco nord Galleria Fossino) e il km 153+400 (Svincolo di Laino Borgo)

PERIZIA DI VARIANTE

L'IMPRESA: ATI

CARENA

IL DIRETTORE TECNICO
Dott. Ing. Massimo Perri

VIELPO

I PROGETTISTI:

GP INGEGNERIA
GESTIONE PROGETTI INGEGNERIA
Via Tiziano, 6 Roma

IL DIRETTORE TECNICO
RESPONSABILE DELL'INTEGRAZIONE DELLE PRESTAZIONI SPECIALISTICHE
Dott. Ing. Giorgio Galdieri
Ordine dei Ing. Prov. Roma 14225

IL PROGETTISTA SPECIALISTICO
Dott. Geol. Giuseppe CERCHIARO
Ordine dei Geologi della Calabria 32

IL DIRETTORE DELLA SICUREZZA DELLA RIPRODUZIONE
Dott. Ing. Federico Sbrana
Ordine degli Architetti Roma 4807

ANAS S.p.A.

IL DIRETTORE DELLAVOR
Dott. Ing. Francesco Bianco

IL RESPONSABILE DEL PROCEDIMENTO
Dott. Ing. Giuseppe Meli

TOOCAOOCANSZ06_A

M - FASE DI COSTRUZIONE

M.3 - VIADOTTO PETRARO CARR. NORD/SUD
SCAVI PROVVISORI, RIPRISTINO ALVEO E RIMODELLAZIONE VERSANTI
QUADERNO DELLE SEZIONI [TAVOLA 1 di 3]

REV.	DESCRIZIONE	SCALA	DATA
A	REVISIONE	VARIE	4/09/2015