TAVOLA 1-ACQUEDOTTO
Stazioni di pompaggio

a.1 - Vista dall'alto dell'opera di presa dell'acquedotto
1:50

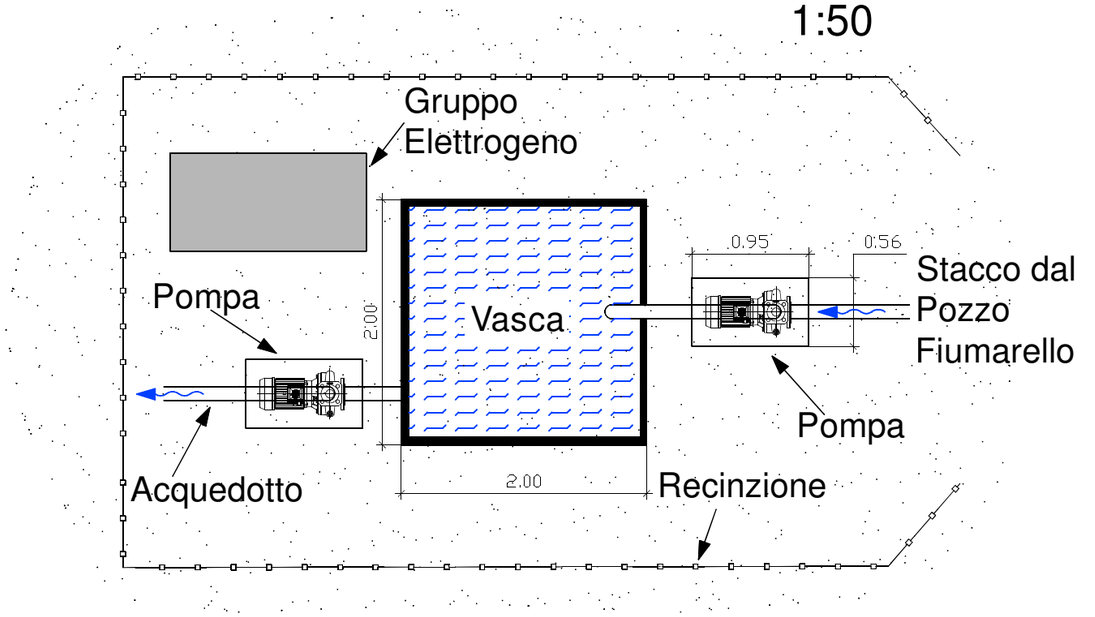

b.1 - Vista dall'alto della stazione di rilancio dell'acquedotto
1:50

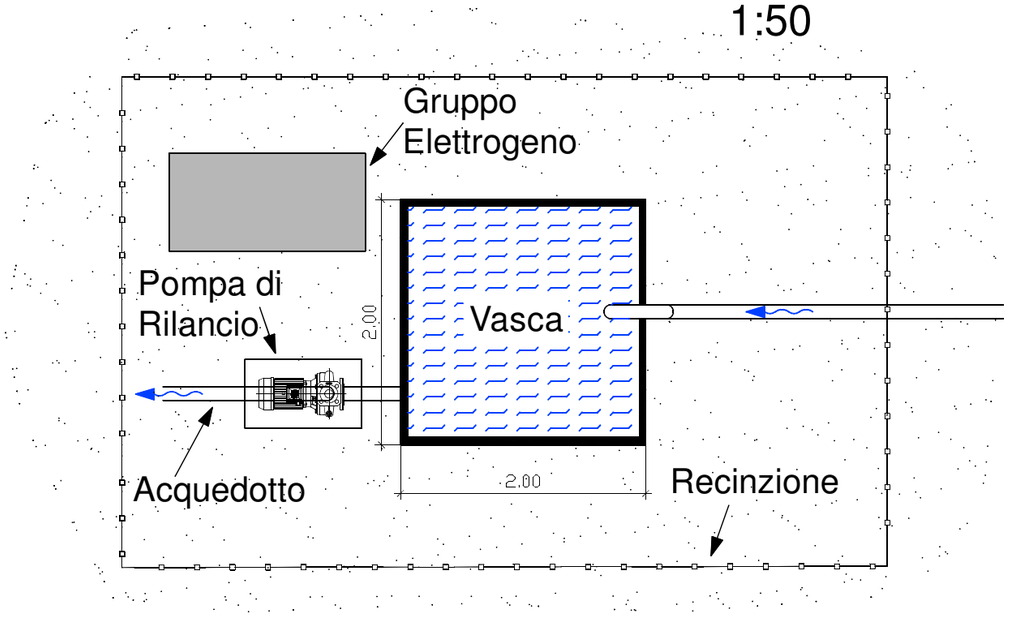

a.2 - Sezione laterale dell'opera di presa dell'acquedotto
1:50

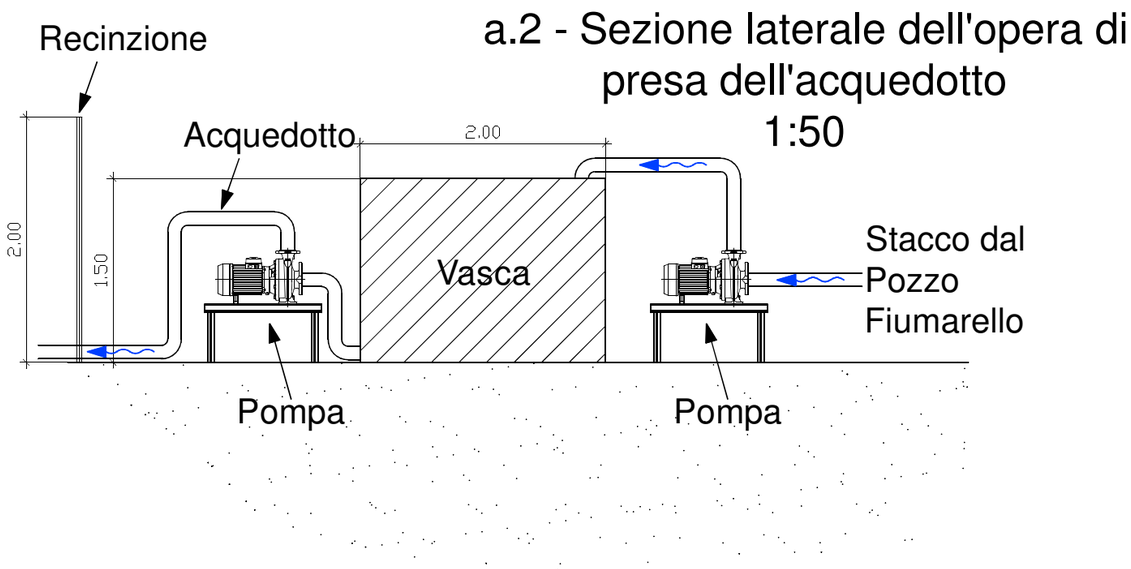
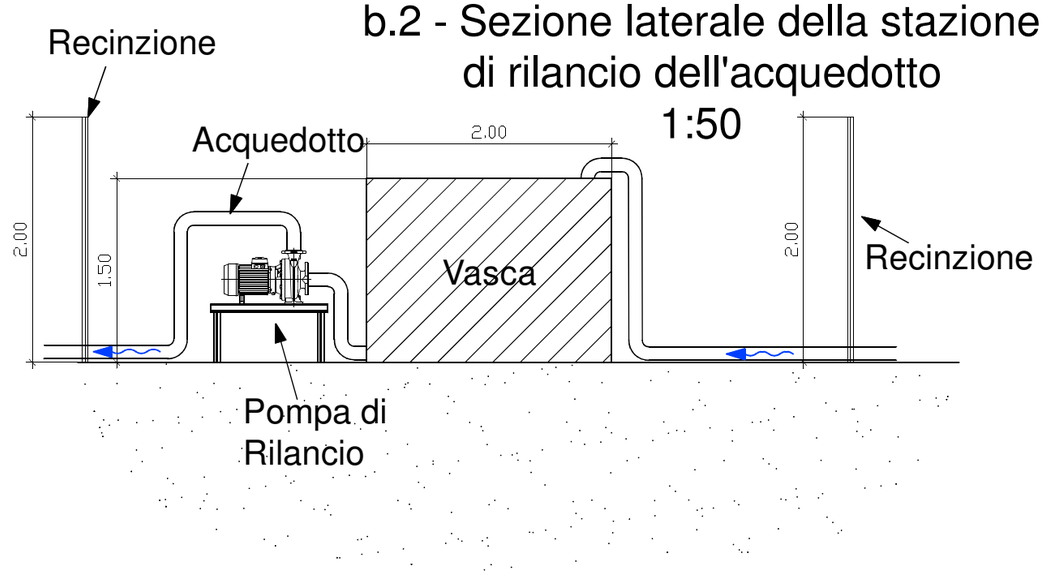
b.2 - Sezione laterale della stazione di rilancio dell'acquedotto
1:50