



CANTIERE DELL'AREA DI CENTRALE - 1:500

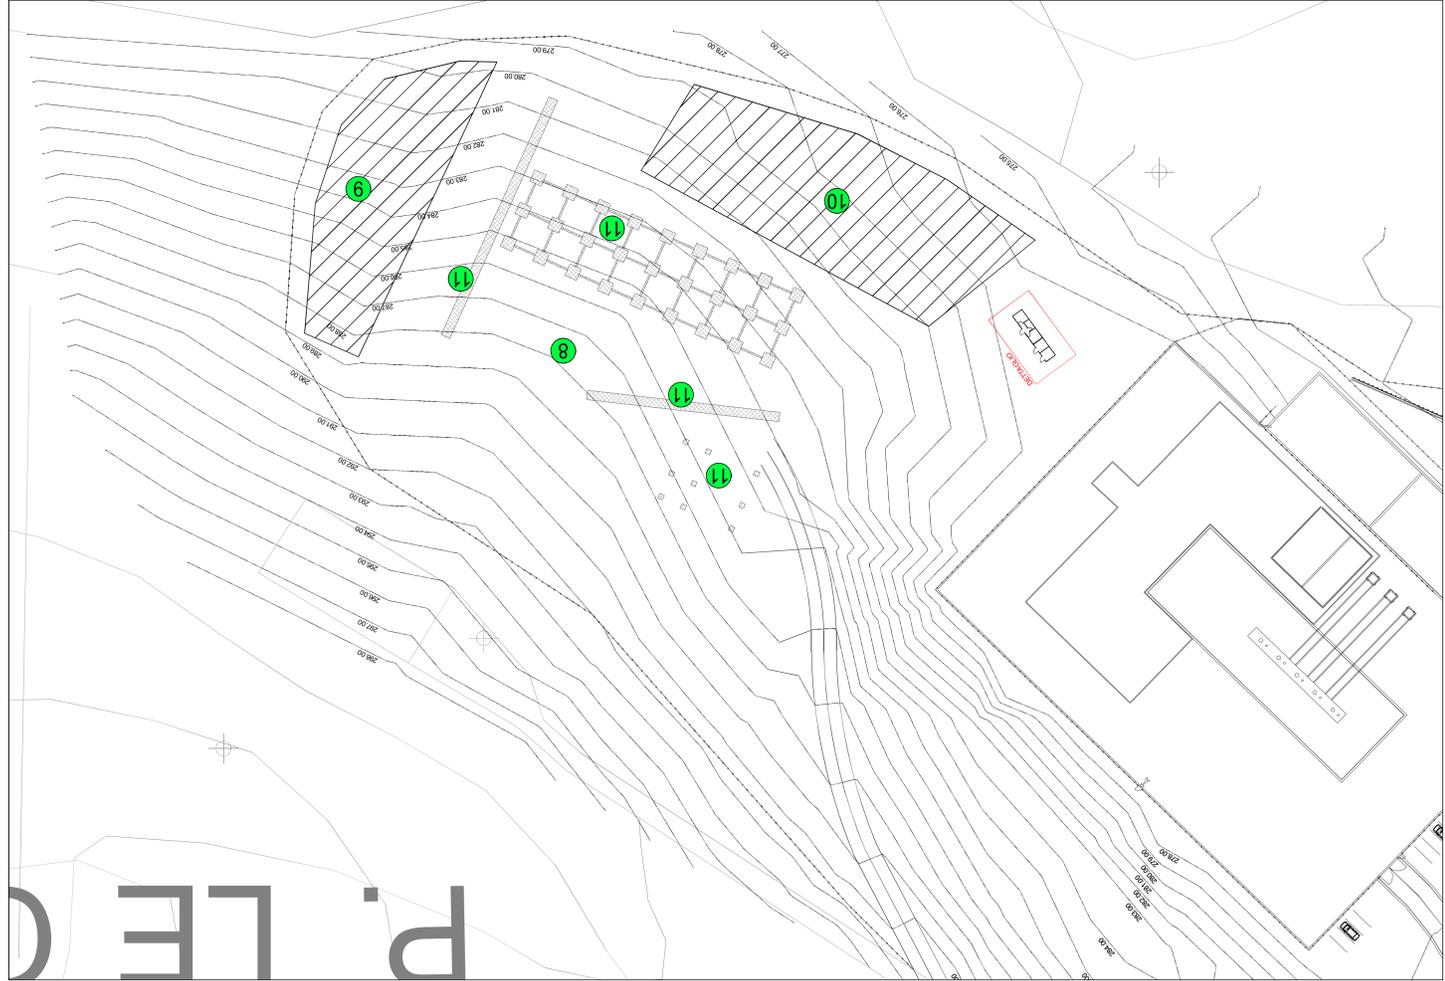


CANTIERE DELL'AREA LUCIGNANO 2 - 1:500



CANTIERE DELL'AREA LUCIGNANO 1 - 1:500

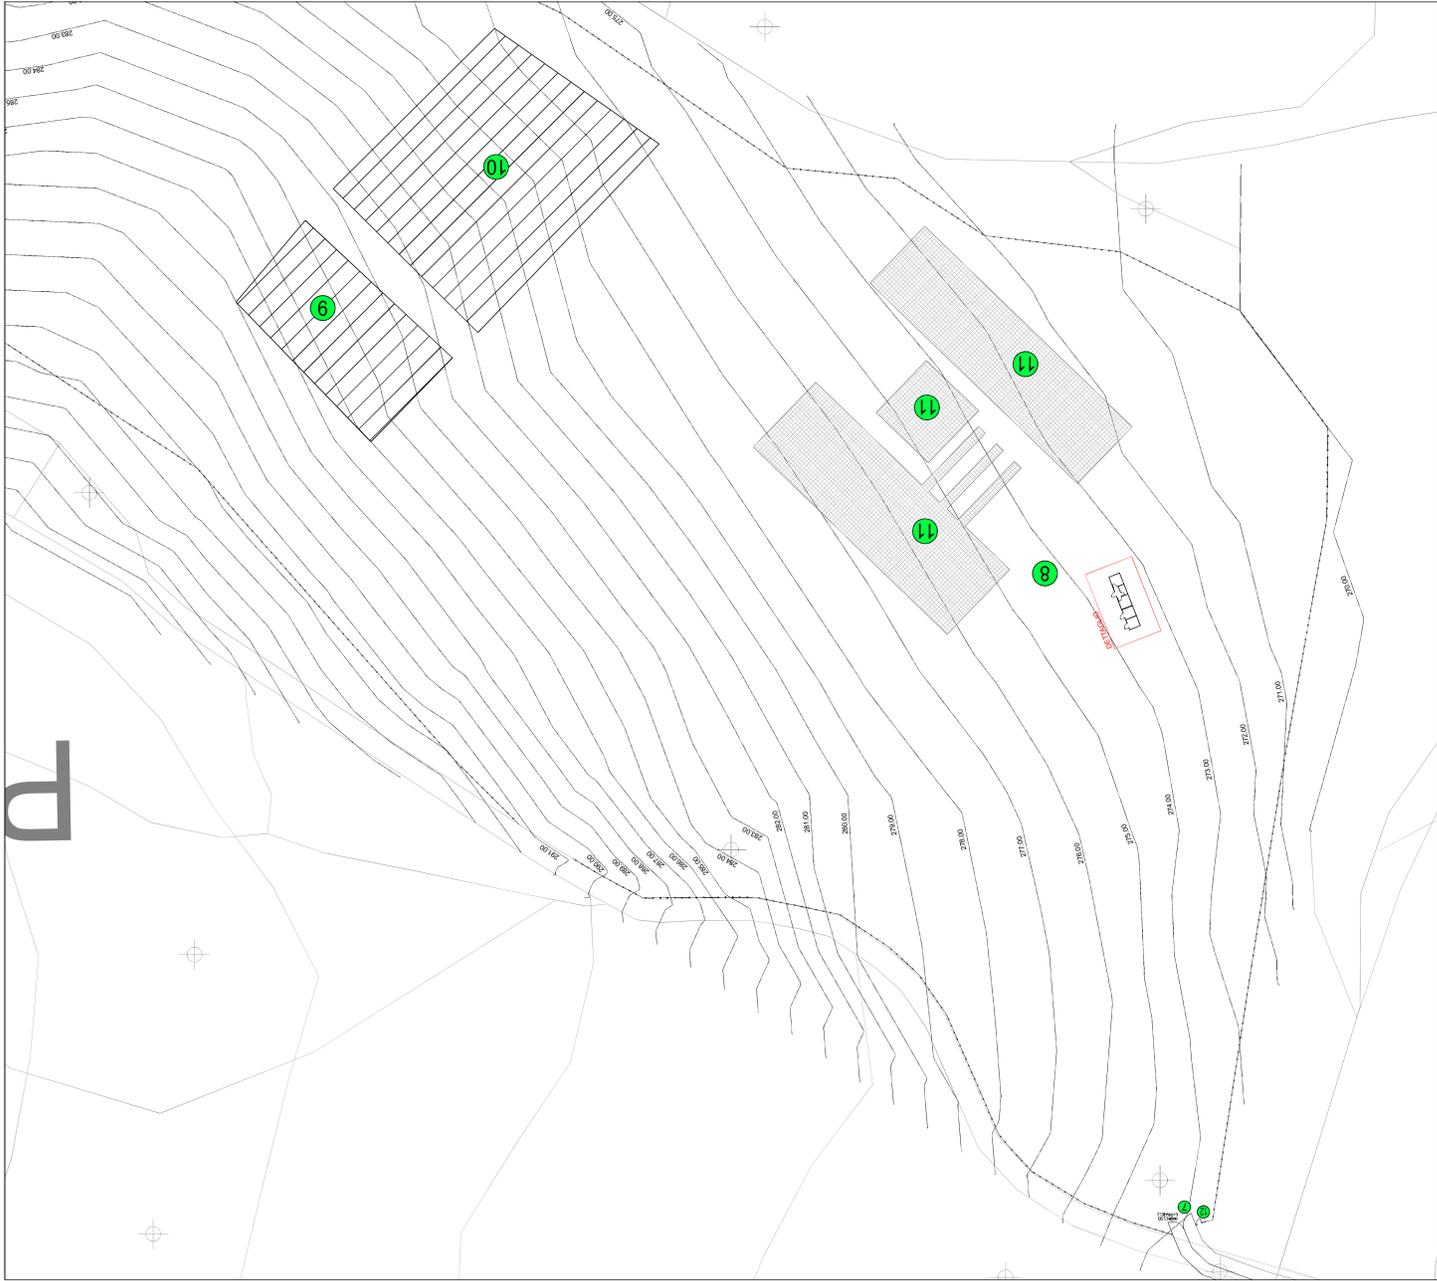

DETTAGLIO 1:100

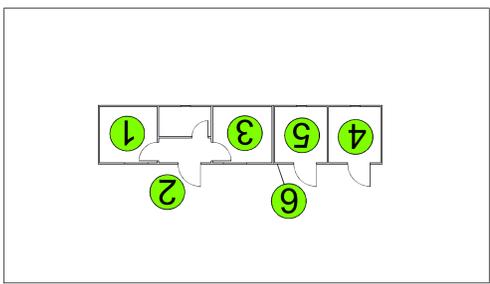

LEGENDA	
	1. Facilitazione di cantiere
	2. Vietato l'accesso ai lavori
	3. Vietato l'accesso ai non addetti
	4. Deposito materiali chiuso
	5. Gruppo albergono
	6. Accesso cantiere e pedonale con cantiere
	7. Zona di movimento e scarico carico
	8. Zona di soccorso omologo
	9. Zona di soccorso inattendibile
	10. Opere in c.a.
	11. Cantieri di identificazione cantiere, orti di abbandono, obbligo di scarpe antidive
	12. Cantieri

PERMESSO DI RICERCA DI RISORSE
 GEOTERMICHE FINALIZZATO ALLA
 SPERIMENTAZIONE DI UN IMPIANTO PILOTA
 CONVENZIONALMENTE DENOMINATO
 "LUCIGNANO"
 COMUNE DI RADICONOLI - PROVINCIA DI SIENA



PROGETTO DEFINITIVO

TITOLO: LCG-TAV14-V00
 FORNITO: SCALA: A0 DATA: Aprile 2017
 CANTIERIZZAZIONE

PROVONTI: LPP S.r.l.
 Via Norvegia n° 68 - 56021 Cascina (PI)
 TEL. 050 6205317 - FAX: 050 0987814
 email: tecnico@lpp.com
 P.E.C.: lpp@lpp.com

PROGETTAZIONE: RENWEM S.r.l.
 Via Norvegia n° 68 - 56021 Cascina (PI)
 TEL. 050 6205317 - FAX: 050 0987814
 email: tecnico@renwem.com
 P.E.C.: renwem@pec.renwem.com