




PLANIMETRIA DI DETTAGLIO  
SCALA 1:200

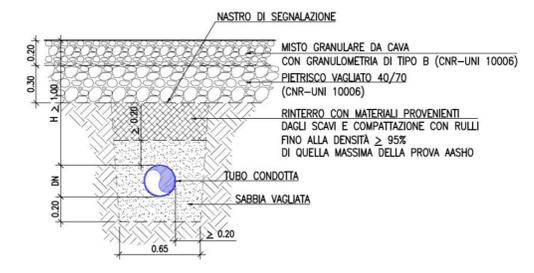


SEZIONE TIPO SU CONDOTTA  
SCALA 1:20

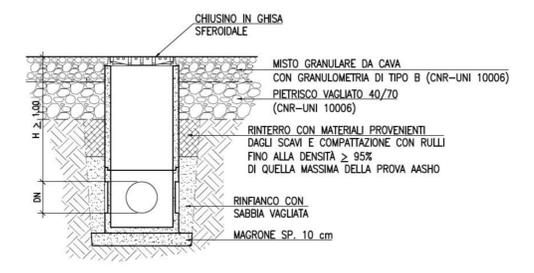


SEZIONE TIPO SU POZZETTO  
SCALA Personalizzata

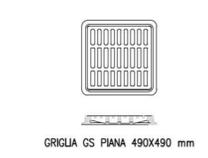


TIPOLOGICO CHIUSINO  
SCALA 1:20

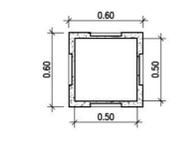


TIPOLOGICO POZZETTO  
SCALA Personalizzata

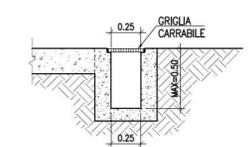

TIPOLOGICO CANALETTA  
SCALA 1:20

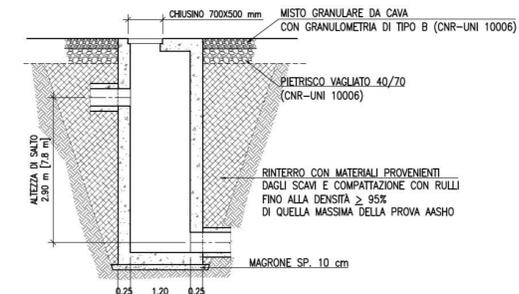

POZZETTO DI SALTO  
SEZIONE TIPO  
SCALA 1:50

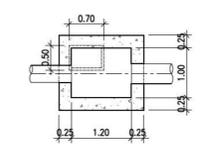


POZZETTO DI SALTO  
PIANTA TIPO  
SCALA 1:50

**LEGENDA**

- TRATTO DI CONDOTTA SECONDARIA PVC Ø250
- TRATTO COLLETTORE PRINCIPALE PVC Ø500
- TRATTO COLLETTORE PRINCIPALE PVC Ø450
- TRATTO COLLETTORE PRINCIPALE PVC Ø400
- 
 POZZETTO CON CADITOIA 50X50 CM
- 
 POZZETTO DI ISPEZIONE
- 
 POZZETTO DI SALTO
- $P=1\%$
 INDICAZIONE DI PENDENZA (VERSO E VALORE)
- 
 AREE SCOLANTI
- 
 SOLETTE IN PIANO MASSIMO SCOSTAMENTO DAL PIANO ORIZZONTALE 5mm
- 
 SOLETTE IN PENDENZA
- 
 FONDO CON TESSUTO NON TESSUTO E COPERTURA CON INNERE DRENANTI
- 
 FONDO STERRATO
- 
 CANALETTA 'VARIABLE'

**NOTE**

- TUTTE LE MISURE SONO ESPRESSE IN METRI SE NON DIVERSAMENTE INDICATO.
- LE QUOTE ALTIMETRICHE SONO ESPRESSE IN METRI E RIFERITE S.L.M.M.

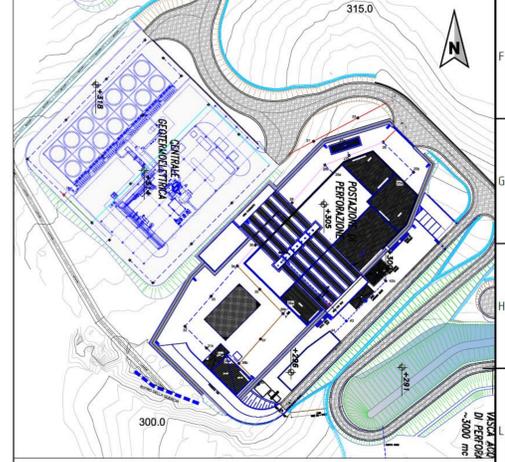

**RGT - RETE GEOTERMICA TOSCANA s.r.l.**  
VIA ERNESTO ROSSI N°9 - 52100, AREZZO  
P.I. - 03263030540 C.S. 120.000,00 I.V.  
PEC: retegeotermicatoscana@pec.it

Impianto Geotermico Pilota Castelnuovo



01	26/04/2017	Emissione	Sintecnica S.r.l.	Magna Energy Italia S.r.l./rete Geotermica Toscana
00	19/11/2015	Emissione	Sintecnica S.r.l.	Magna Energy Italia S.r.l./rete Geotermica Toscana
REV.	DATA	OGGETTO	PREPARATO	CONTROLLATO

PROGETTISTA: **SINTECNICA ENGINEERING**

TITOLO: **SMALTIMENTO ACQUE METEORICHE POSTAZIONE**

IDENTIFICAZIONE ELABORATO: **CAS02DECID0140**