


LEGENDA

TRATTI STRADALI:

- S.P. 34
- S.P. 27
- STRADA INTERNA
- TRATTO INTERRATO
- TUBAZIONE IN ACCIAIO DN150
- SFIATO
- SCARICO
- STAZIONE DI POMPAGGIO

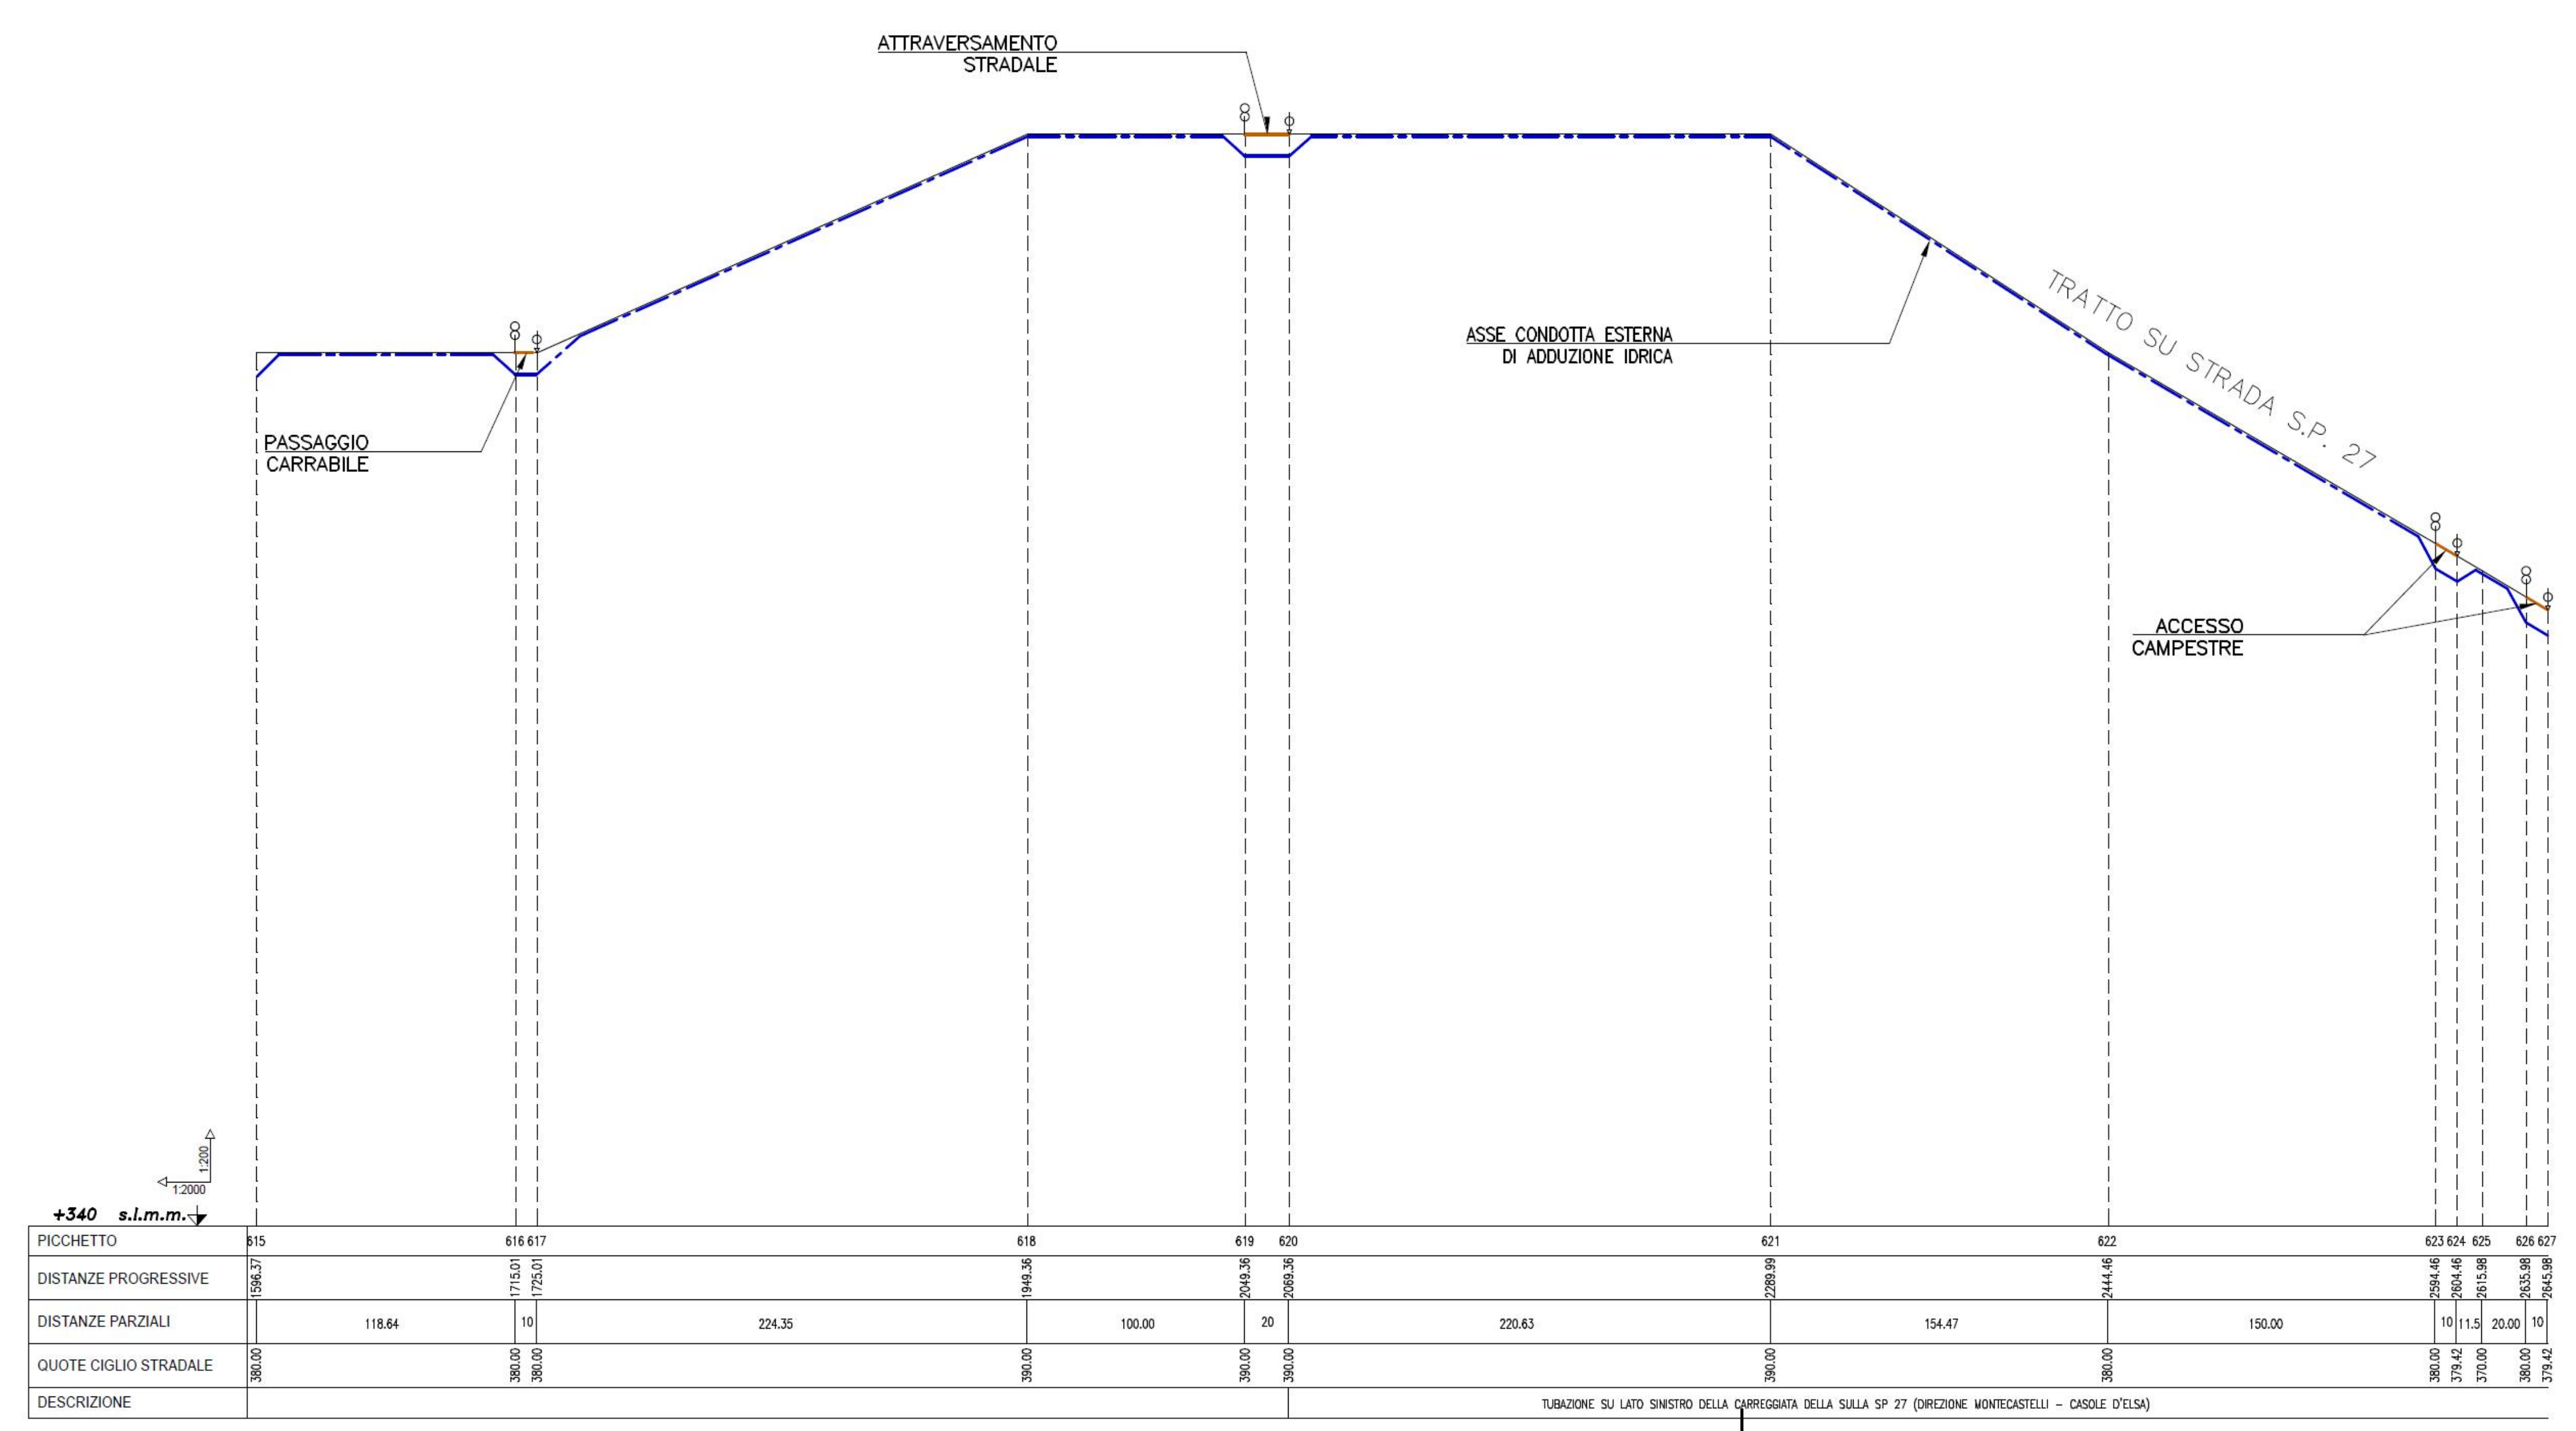

RGT - RETE GEOTERMICA TOSCANA s.r.l.
 VIA ERNESTO ROSSI N°9 - 52100, AREZZO
 P.I. - 0326303540 C.S. 120.000,00 I.v.
 PEC: retegeotermicatoscana@pec.it

Impianto Geotermico Pilota Castelnuovo



REV.	06/05/2017	Emissione	RGT/Magma Energy Italia S.p.A./RGT/Magma Energy Italia S.p.A. Rete Geotermica Toscana
PREP.		PREPARATO	
CONT.		CONTROLLATO	
APPROV.		APPROVATO	

PROGETTISTA: **GEC** **magma ENERGY ITALIA**

TITOLO: ACQUEDOTTO: AL TIMCIERIA (3/3)

IDENTIFICAZIONE ELABORATO: **CAISO2DECIID11018**

NOTE: **1 di 1** **FORMATO: AO**