


- Legenda**
- Limite Progetto Piota CASTELNUOVO
  - Elettrodotta**
  - Parte aerea
  - Parte interata
  - Attraversamenti
  - Cabine**
  - Cabina di consegna
  - DI001400119 LARDERELLO 2
  - Stallo previsto in cabina primaria AT/MT "LARDERELLO 2"
  - Limiti comunali
  - Aree area di Progetto

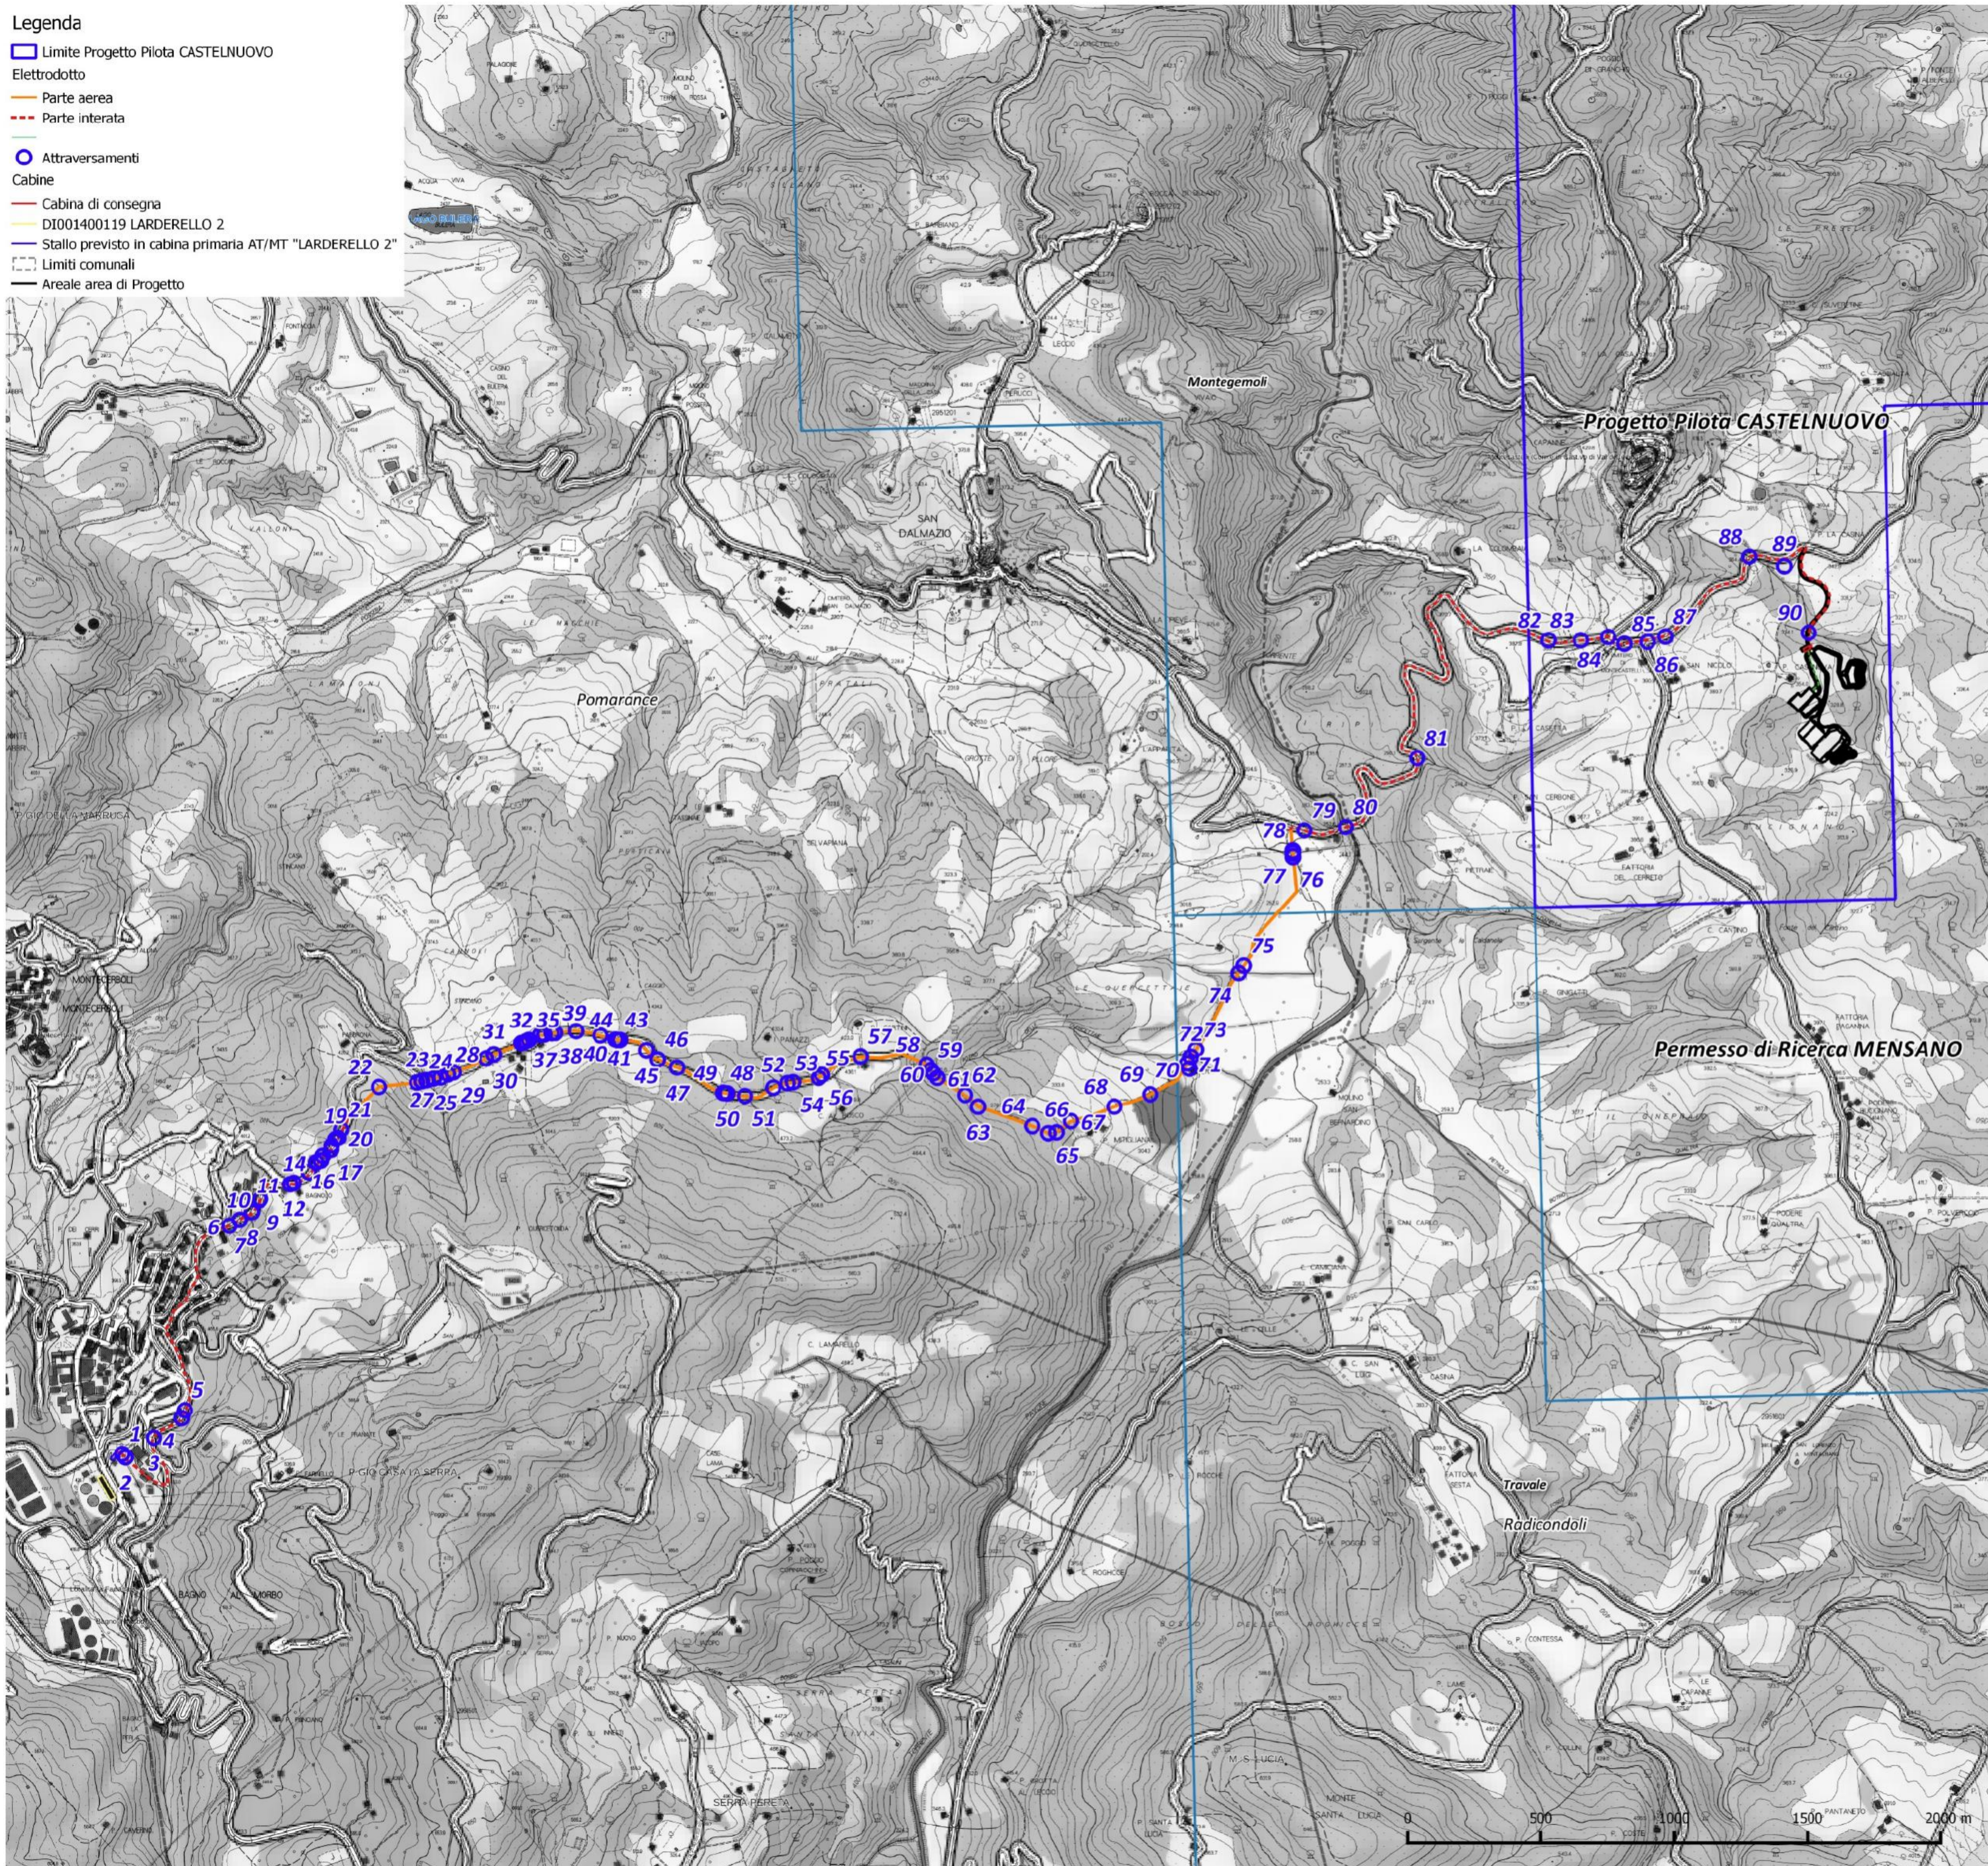

Scala 1:12.500

## RGT - RETE GEOTERMICA TOSCANA s.r.l.

VIA ERNESTO ROSSI N°9 - 52100, AREZZO  
 P.I. - 03263030540 C.S. 120.000,00 i.v.  
 PEC: retegeotermicatoscana@pec.it

### Impianto Geotermico Pilota Castelnuovo



|      |            |           |                         |                        |                         |
|------|------------|-----------|-------------------------|------------------------|-------------------------|
| 00   | 24/04/2017 | Emissione | Magna Energy Italia Srl | Magna Energy Itolo Srl | Rete Geotermica Toscana |
| REV. | DATA       | OGGETTO   | PREPARATO               | CONTROLLATO            | APPROVATO               |

PROGETTISTA:

TITOLO: **ELETTRODOTTO: Attraversamenti**

NOTE: Fonte: Geoscopio WMS Regione Toscana

|                           |                  |
|---------------------------|------------------|
| IDENTIFICAZIONE ELABORATO |                  |
| CAISO02DEIMD0198          |                  |
| ARGOMENTO                 | PROGETTO LIVELLO |
| AREA                      | TIPOI            |
| PROGRESSIVO               |                  |
| FOGLIO: 1 di 1            | FORMATO: A1      |