



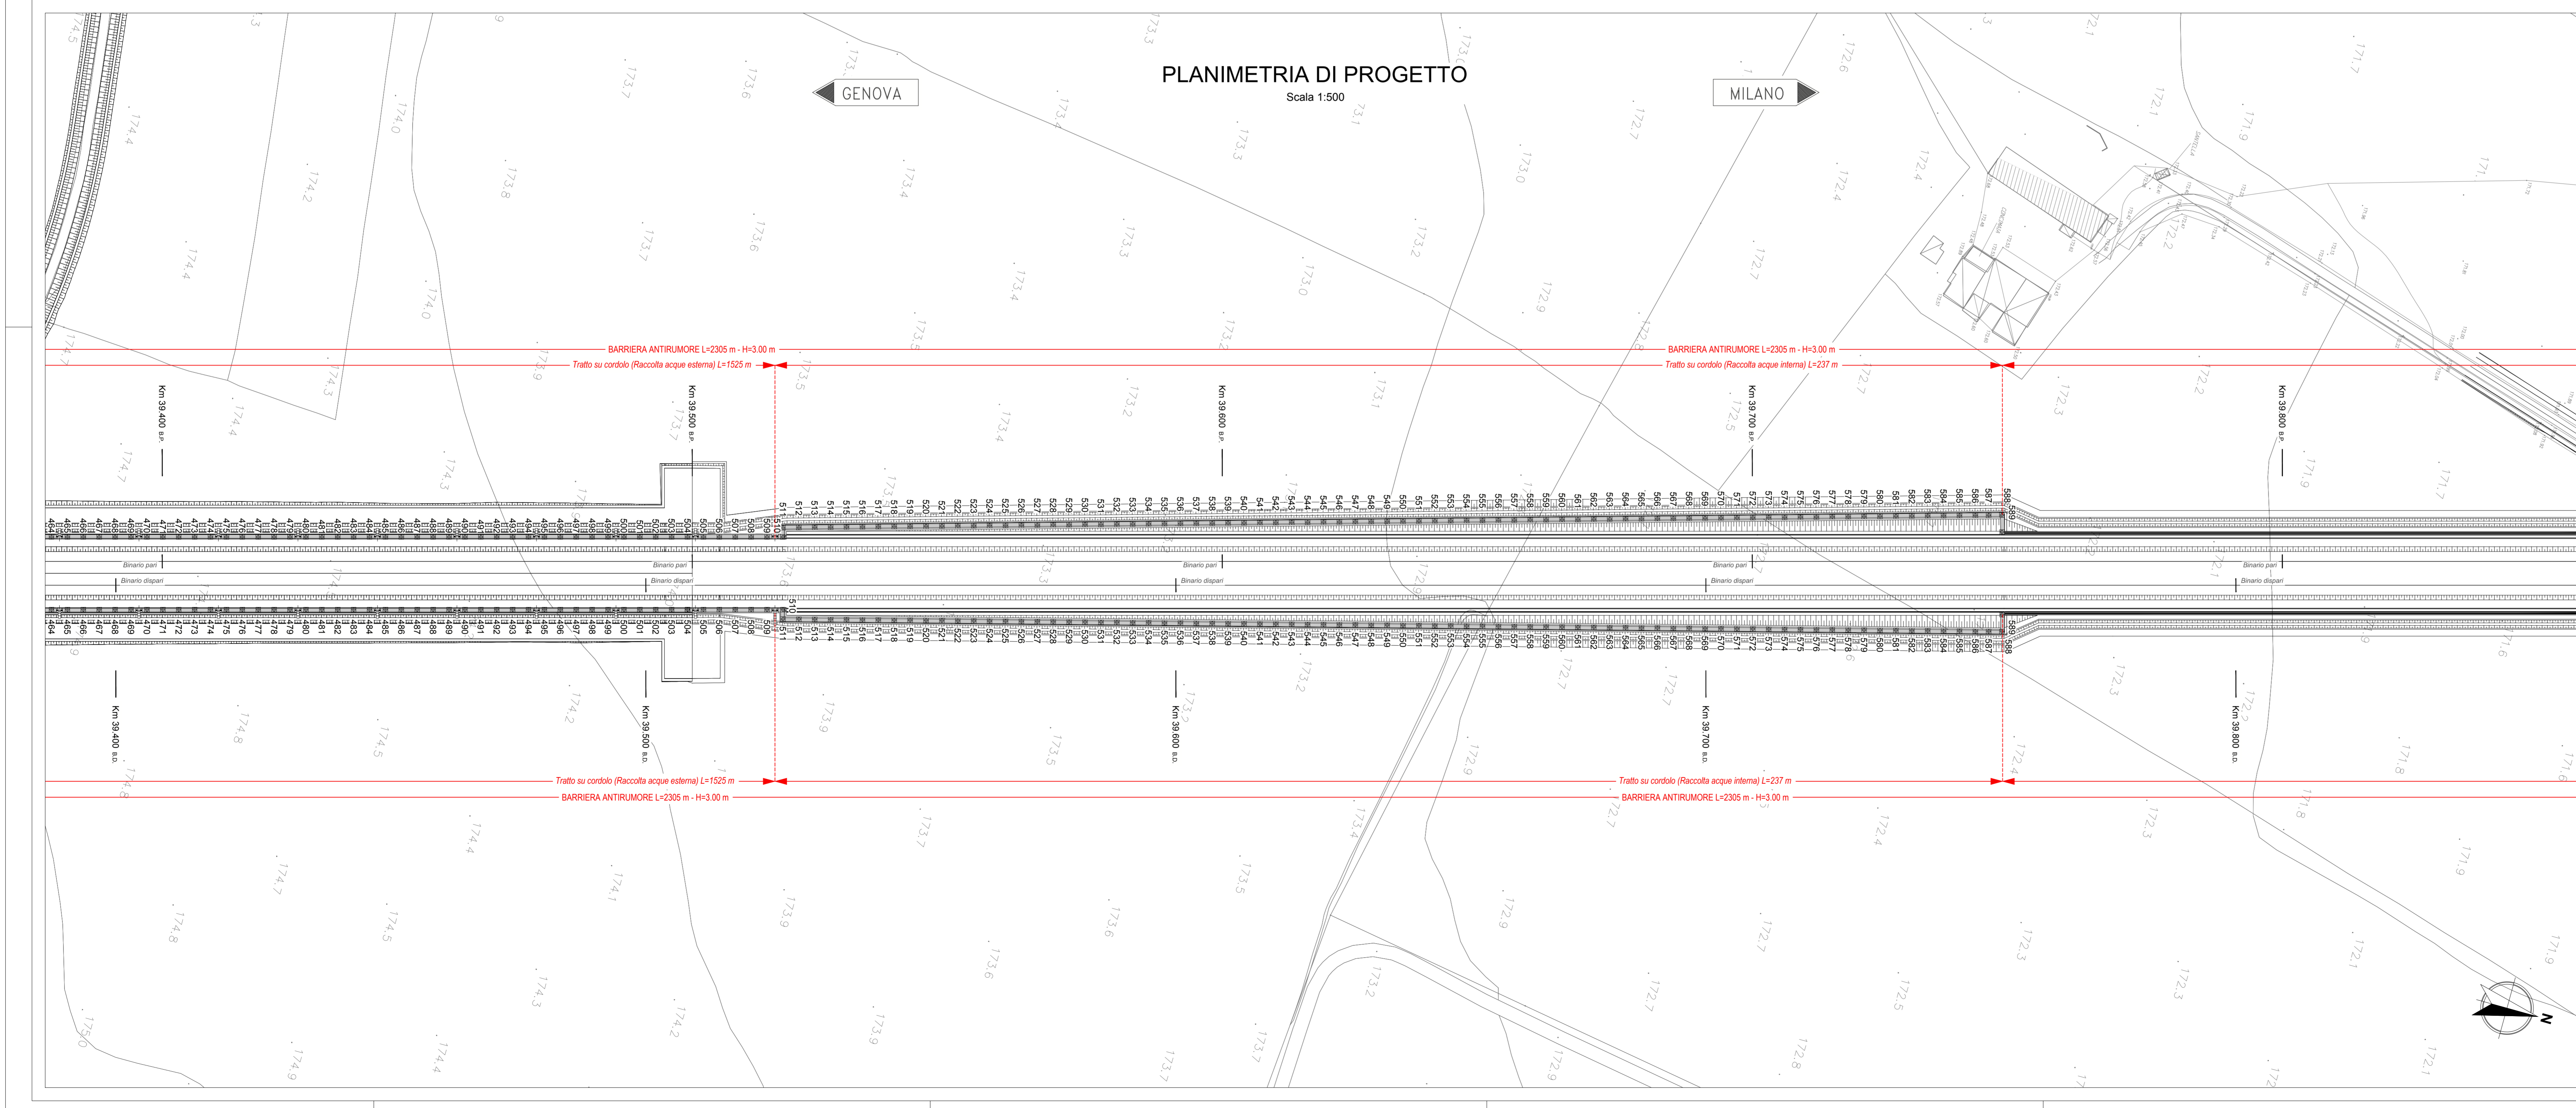

COMMITTENTE:

ALTA Sorveglianza:

GENERAL CONTRACTOR:

INFRASTRUTTURE FERROVIARIE STRATEGICHE DEFINITE DALLA LEGGE OBIETTIVO N.443/01
TRATTA A.V./A.C. TERZO VALICO DEI GIOVI
PROGETTO ESECUTIVO
 Barriere Antirumore Linea da pk. 37+990,00 a pk. 40+290,00
 Tracciamento pali

Planimetria tav. 2

GENERAL CONTRACTOR		DIRETTORE LAVORI		SCALA:
Comune CoclV Via M. Medea		Comune CoclV Via M. Medea		1:500

COMMESSA	LOTTO	FASE	ENTE	TIPO DOC.	OPERAZIONE	PROGR.	REV.
IG 5 1	0 4	E	CV	P 8	BA 0 5 0 0	0 0 2	A

Rev.	Descrizione emissione	Redatto	Data	Verificato	Data	Progetto	Data	IL PROGETTISTA
A00	Prima emissione	COCV	19/05/2017	COCV	19/05/2017	A. Mancarella	19/05/2017	

Home File: \\C:\Users\...
 CLP: F311622000000000