


Tracciamento montanti		Tracciamento montanti	
N	E	N	E
1	46970.7	189	46758.79
2	46970.7	190	46758.79
3	46970.7	191	46758.79
4	46970.7	192	46758.79
5	46970.7	193	46758.79
6	46970.7	194	46758.79
7	46970.7	195	46758.79
8	46970.7	196	46758.79
9	46970.7	197	46758.79
10	46970.7	198	46758.79
11	46970.7	199	46758.79
12	46970.7	200	46758.79
13	46970.7	201	46758.79
14	46970.7	202	46758.79
15	46970.7	203	46758.79
16	46970.7	204	46758.79
17	46970.7	205	46758.79
18	46970.7	206	46758.79
19	46970.7	207	46758.79
20	46970.7	208	46758.79
21	46970.7	209	46758.79
22	46970.7	210	46758.79
23	46970.7	211	46758.79
24	46970.7	212	46758.79
25	46970.7	213	46758.79
26	46970.7	214	46758.79
27	46970.7	215	46758.79
28	46970.7	216	46758.79
29	46970.7	217	46758.79
30	46970.7	218	46758.79
31	46970.7	219	46758.79
32	46970.7	220	46758.79
33	46970.7	221	46758.79
34	46970.7	222	46758.79
35	46970.7	223	46758.79
36	46970.7	224	46758.79
37	46970.7	225	46758.79
38	46970.7	226	46758.79
39	46970.7	227	46758.79
40	46970.7	228	46758.79
41	46970.7	229	46758.79
42	46970.7	230	46758.79
43	46970.7	231	46758.79
44	46970.7	232	46758.79
45	46970.7	233	46758.79
46	46970.7	234	46758.79
47	46970.7	235	46758.79
48	46970.7	236	46758.79
49	46970.7	237	46758.79
50	46970.7	238	46758.79
51	46970.7	239	46758.79
52	46970.7	240	46758.79
53	46970.7	241	46758.79
54	46970.7	242	46758.79
55	46970.7	243	46758.79
56	46970.7	244	46758.79
57	46970.7	245	46758.79
58	46970.7	246	46758.79
59	46970.7	247	46758.79
60	46970.7	248	46758.79
61	46970.7	249	46758.79
62	46970.7	250	46758.79
63	46970.7	251	46758.79
64	46970.7	252	46758.79
65	46970.7	253	46758.79
66	46970.7	254	46758.79
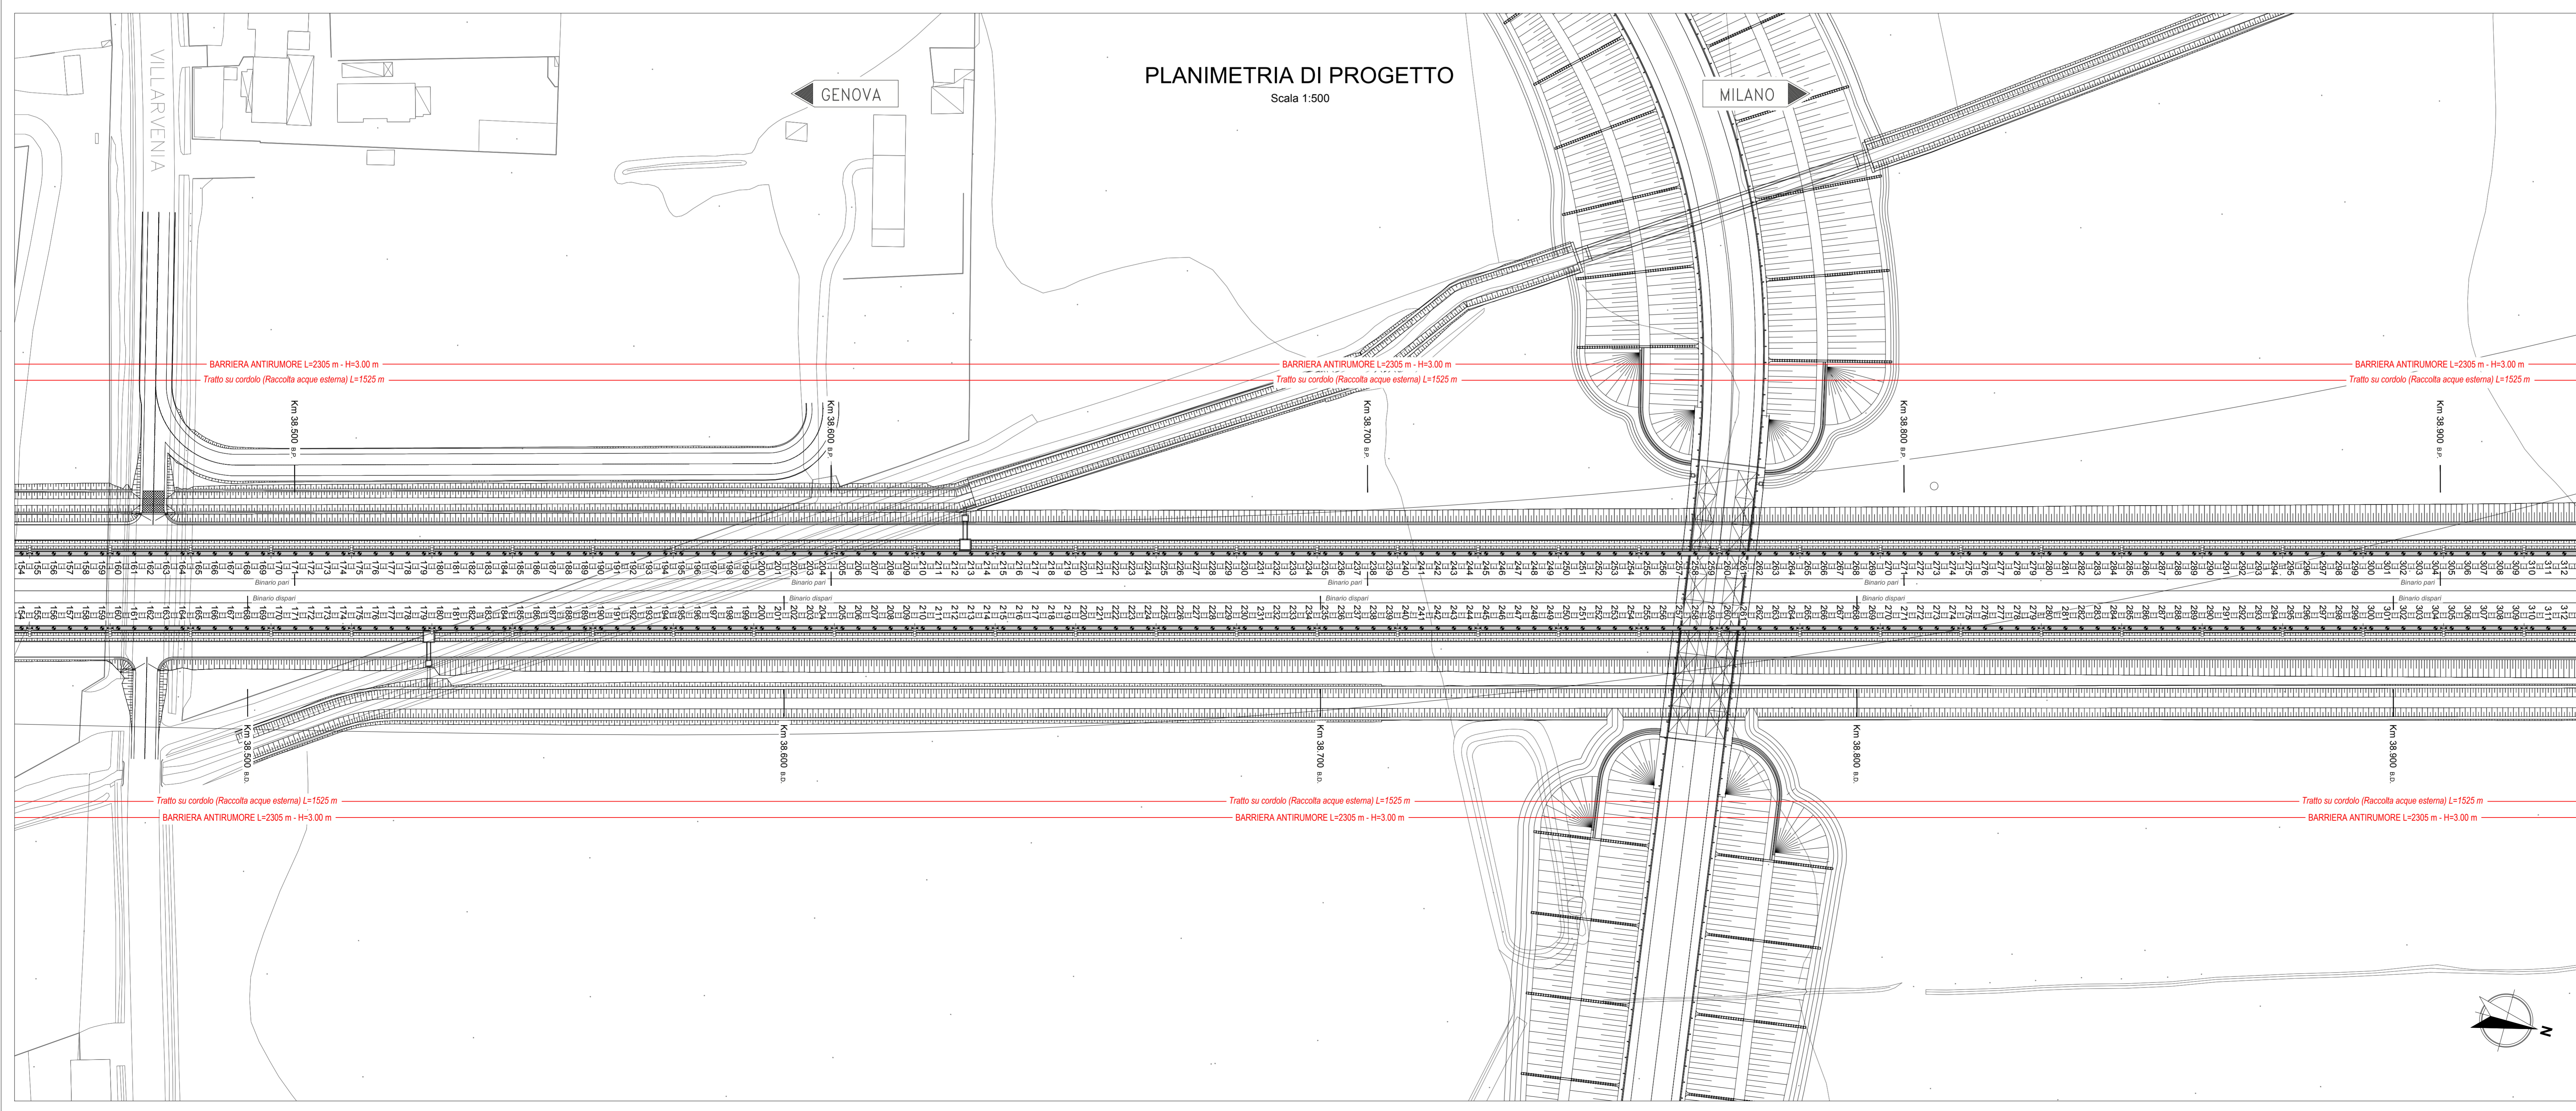

COMMITTENTE:

RFI
R.F. INFRASTRUTTURE FERROVIARIE ITALIANE
GRUPPO FERROVIE DELLO STATO ITALIANE

ALTA SORVEGLIANZA:

ITALFERR
GRUPPO FERROVIE DELLO STATO ITALIANE

GENERAL CONTRACTOR:

COCLV
Costruzioni e Opere Pubbliche

INFRASTRUTTURE FERROVIARIE STRATEGICHE DEFINITE DALLA LEGGE OBIETTIVO N.443/01

TRATTA A.V./A.C. TERZO VALICO DEI GIOVI

PROGETTO ESECUTIVO

Barriere Antirumore Linea da pk. 37+990,00 a pk. 40+290,00

Tracciamento montanti

Planimetria tav. 1

GENERAL CONTRACTOR		DIRETTORE LAVORI		SCALA:			
Costruzioni Coclv Via M. Martini		DIRETTORE LAVORI		1:500			
COMMESSA	LOTTO	FASE	ENTE	TIPO DOC.	OPERAZIONE/PIANO	PROGR.	REV.
I G 5 1	0 4	E	CV	P 8	B A 0 5 0 0	0 0 5	A
Rev.	Descrizione emissione	Redatto	Data	Verificato	Data	Progettista	Data
00	Prima emissione	COCLV	19/06/2017	COCLV	19/06/2017	A. Mancarella	19/06/2017

COCLV
Costruzioni e Opere Pubbliche
Via M. Martini, 10
00187 Roma, Italia

Home File: I:\G51\A.C. TERZO VALICO\001_001.dwg
CLP: F3116220000000