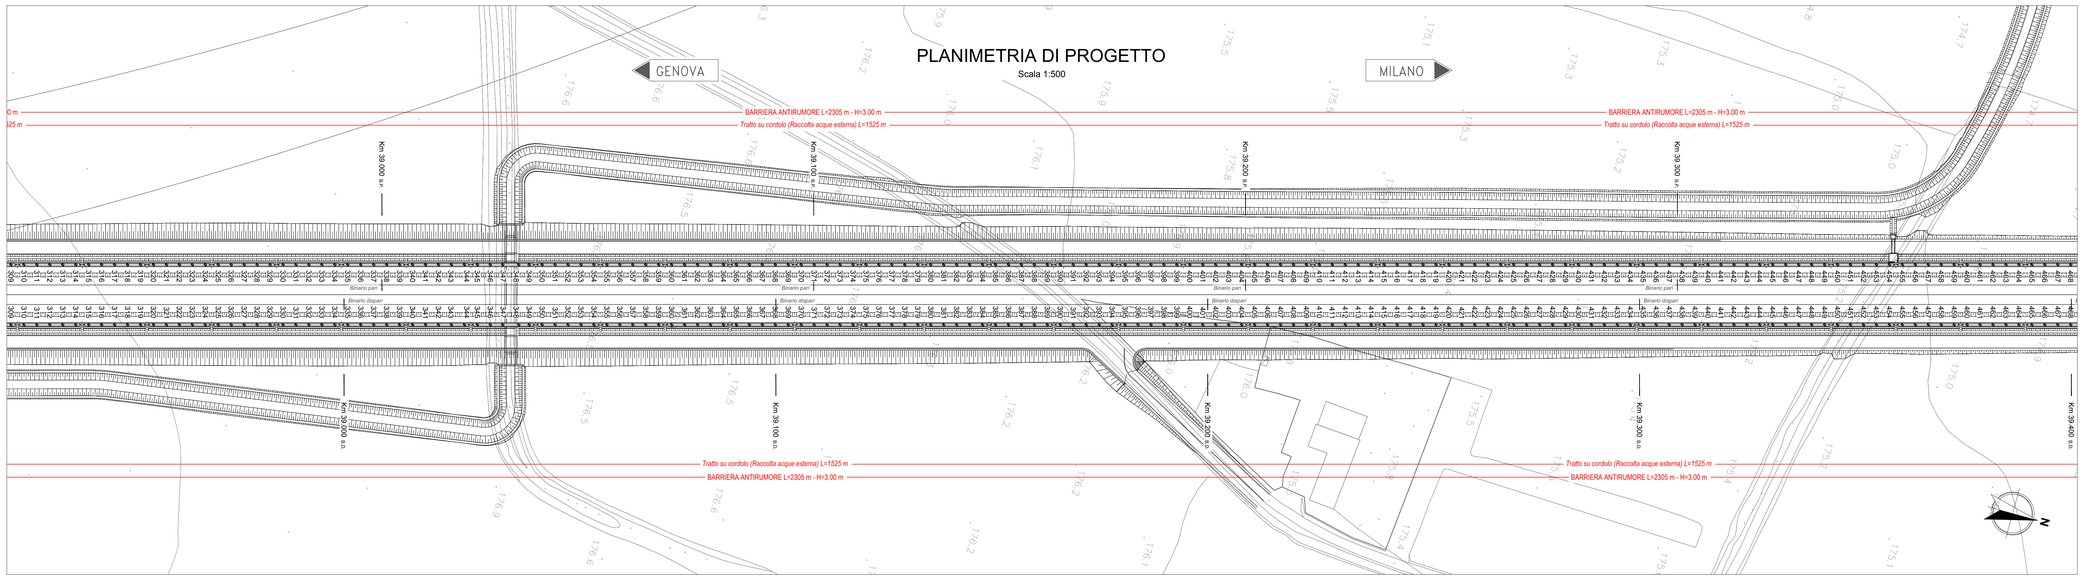

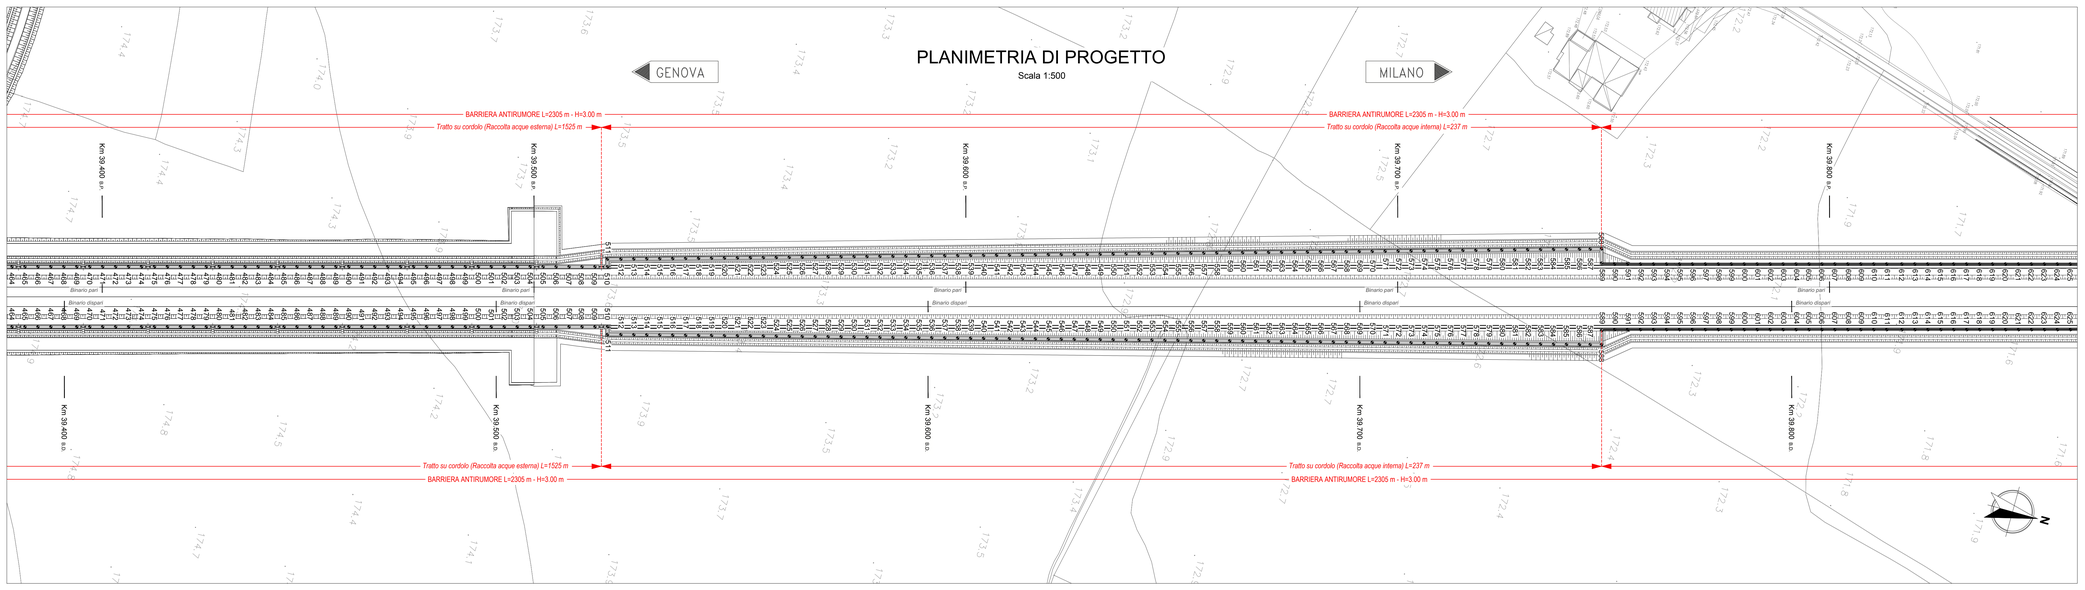

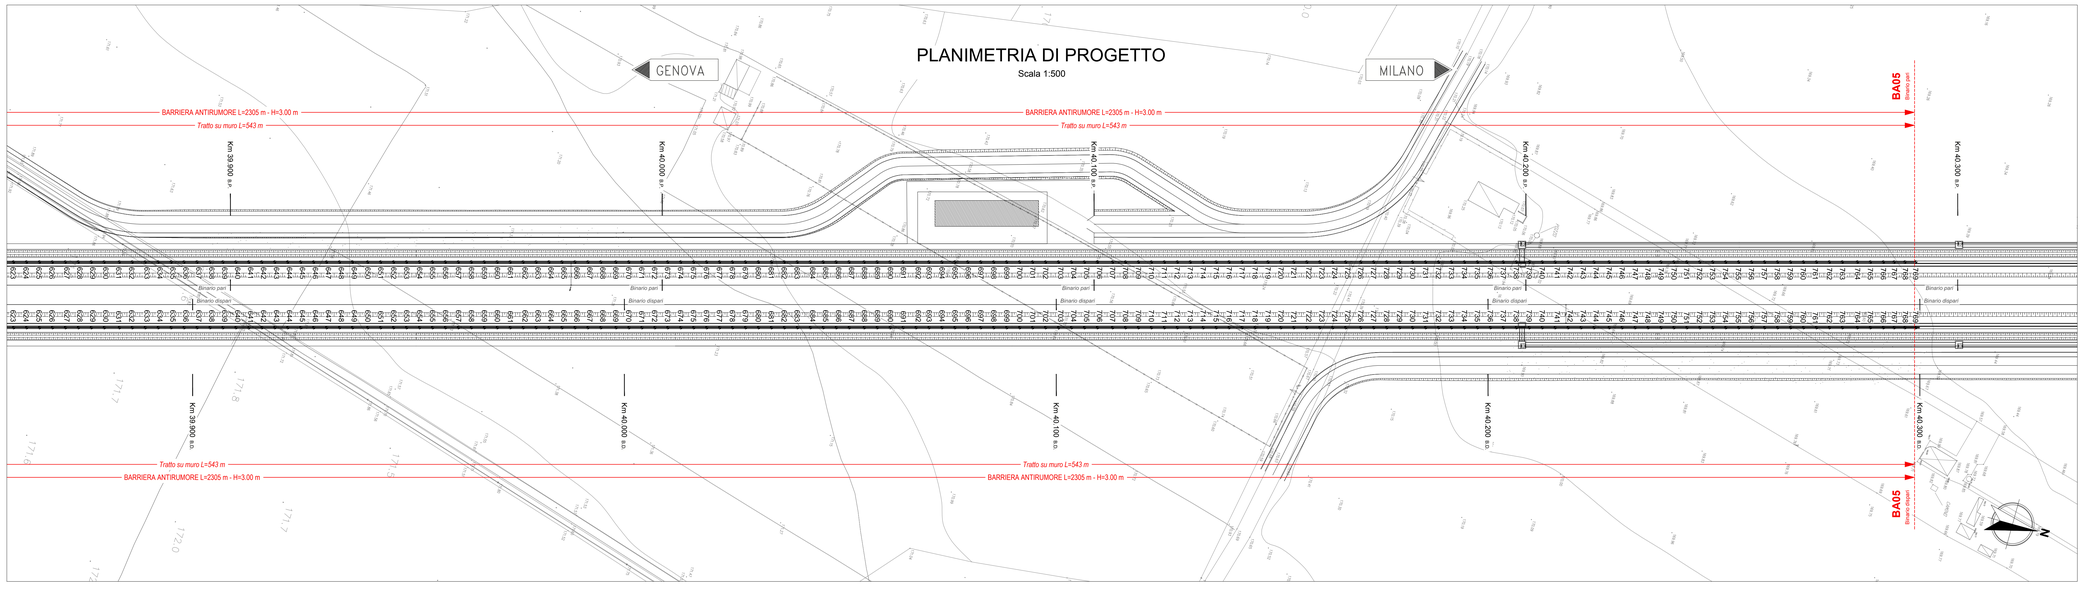

Tracciamento montanti

Binario dispari

N	E	N
309	46663.08	187241.68
310	46662.29	187244.58
311	46661.69	187247.49
312	46660.69	187250.36
313	46659.89	187253.25
314	46659.10	187256.14
315	46658.30	187259.04
316	46657.50	187261.94
317	46656.70	187264.82
318	46655.90	187267.71
319	46655.11	187270.60
320	46654.31	187273.50
321	46653.51	187276.39
322	46652.72	187279.28
323	46651.92	187282.17
324	46651.12	187285.06
325	46650.32	187287.95
326	46649.53	187290.85
327	46648.73	187293.74
328	46647.93	187296.63
329	46647.13	187299.52
330	46646.34	187302.42
331	46645.54	187305.31
332	46644.74	187308.20
333	46643.94	187311.09
334	46643.15	187313.98
335	46642.35	187316.88
336	46641.55	187319.77
337	46640.76	187322.66
338	46639.96	187325.55
339	46639.16	187328.45
340	46638.36	187331.34
341	46637.56	187334.23
342	46636.77	187337.12
343	46635.97	187340.01
344	46635.17	187342.91
345	46634.37	187345.80
346	46633.58	187348.69
347	46632.78	187351.58
348	46631.83	187355.02
349	46631.18	187357.41
350	46630.38	187360.26
351	46629.58	187363.11
352	46628.79	187365.94
353	46627.99	187368.93
354	46627.19	187371.78
355	46626.40	187374.72
356	46625.60	187377.67
357	46624.80	187380.50
358	46624.00	187383.45
359	46623.21	187386.29
360	46622.41	187389.18
361	46621.61	187392.07
362	46620.81	187394.96
363	46620.02	187397.85
364	46619.22	187400.75
365	46618.42	187403.64
366	46617.62	187406.53
367	46616.83	187409.42
368	46616.03	187412.31
369	46615.23	187415.21
370	46614.43	187418.10
371	46613.64	187421.99
372	46612.84	187424.88
373	46612.04	187427.78
374	46611.24	187429.67
375	46610.45	187432.56
376	46609.65	187435.45
377	46608.85	187438.34
378	46608.05	187441.23
379	46607.26	187444.12
380	46606.46	187447.02
381	46605.66	187449.91
382	46604.86	187452.80
383	46604.07	187455.69
384	46603.27	187458.58
385	46602.47	187461.48
386	46601.67	187464.37
387	46600.88	187467.26
388	46600.08	187470.16
389	46599.28	187473.05
390	46598.48	187475.94
391	46597.68	187478.83
392	46596.89	187481.73
393	46596.09	187484.62
394	46595.29	187487.51
395	46594.49	187490.40
396	46593.70	187493.29
397	46592.90	187496.18
398	46592.10	187499.08
399	46591.30	187501.97
400	46590.51	187504.86
401	46589.71	187507.75
402	46588.91	187510.64
403	46588.11	187513.54
404	46587.32	187516.43
405	46586.52	187519.32
406	46585.72	187522.21
407	46584.92	187525.10
408	46584.13	187528.00
409	46583.33	187530.89
410	46582.53	187533.78
411	46581.73	187536.67
412	46580.94	187539.56
413	46580.14	187542.46
414	46579.34	187545.35
415	46578.54	187548.24
416	46577.75	187551.13
417	46576.95	187554.02
418	46576.15	187556.91
419	46575.35	187559.81
420	46574.56	187562.70
421	46573.76	187565.59
422	46572.96	187568.48
423	46572.16	187571.38
424	46571.37	187574.27
425	46570.57	187577.16
426	46569.77	187580.05
427	46568.97	187582.94
428	46568.18	187585.84
429	46567.38	187588.73
430	46566.58	187591.62
431	46565.78	187594.51
432	46564.99	187597.40
433	46564.19	187600.30
434	46563.39	187603.19
435	46562.59	187606.08
436	46561.80	187608.97
437	46561.00	187611.87
438	46560.20	187614.76
439	46559.40	187617.65
440	46558.60	187620.54
441	46557.81	187623.43
442	46557.01	187626.33
443	46556.21	187629.22
444	46555.41	187632.11
445	46554.62	187635.00
446	46553.82	187637.89
447	46553.02	187640.79
448	46552.22	187643.68
449	46551.43	187646.57
450	46550.63	187649.46
451	46549.83	187652.35
452	46549.03	187655.25
453	46548.24	187658.14
454	46547.44	187661.03
455	46546.64	187663.92
456	46545.84	187666.81
457	46545.05	187669.71
458	46544.25	187672.60
459	46543.45	187675.49
460	46542.65	187678.38
461	46541.86	187681.27
462	46541.06	187684.17
463	46540.26	187687.06
464	46539.46	187689.95
465	46538.67	187692.84
466	46537.87	187695.73
467	46537.07	187698.63
468	46536.27	187701.52
469	46535.48	187704.41
470	46534.68	187707.30
471	46533.88	187710.19
472	46533.08	187713.09
473	46532.28	187715.98
474	46531.49	187718.87
475	46530.69	187721.76
476	46529.89	187724.65
477	46529.09	187727.55
478	46528.30	187730.44
479	46527.50	187733.33
480	46526.70	187736.22
481	46525.90	187739.11
482	46525.11	187742.01
483	46524.31	187744.90
484	46523.51	187747.79
485	46522.71	187750.68
486	46521.92	187753.57
487	46521.12	187756.47
488	46520.32	187759.36
489	46519.52	187762.25
490	46518.73	187765.14
491	46517.93	187768.04
492	46517.13	187770.93
493	46516.33	187773.82
494	46515.54	187776.71
495	46514.74	187779.60
496	46513.94	187782.50
497	46513.14	187785.39
498	46512.35	187788.28
499	46511.55	187791.17
500	46510.75	187794.06
501	46509.95	187796.96
502	46509.16	187799.85
503	46508.36	187802.74
504	46507.56	187805.63
505	46506.76	187808.52
506	46505.97	187811.42
507	46505.17	187814.31
508	46504.37	187817.20
509	46503.57	187820.09
510	46502.802	187822.888
511	46502.508	187823.957
512	46503.710	187826.353
513	46504.911	187828.749
514	46503.775	187832.152
515	46501.400	187835.051
516	46500.630	187837.91
517	46499.860	187840.850
518	46499.090	187843.790
519	46498.320	187846.649
520	46497.550	187849.589
521	46496.784	187852.449
522	46496.017	187855.349
523	46495.249	187858.249
524	46494.481	187861.150
525	46493.714	187864.050
526	46492.946	187866.950
527	46492.178	187869.850
528	46491.411	187872.750
529	46490.643	187875.650
530	46489.876	187878.550
531	46489.108	187881.450
532	46488.340	187884.350
533	46487.573	187887.251
534	46486.805	187890.151
535	46486.037	187893.051
536	46485.270	187895.951
537	46484.502	187898.851
538	46483.734	187901.751
539	46482.967	187904.651
540	46482.199	187907.552
541	46481.432	187910.452
542	46480.664	187913.352
543	46479.896	187916.252
544	46479.129	187919.152
545	46478.361	187922.052
546	46477.593	187924.952
547	46476.826	187927.852
548	46476.058	187930.753
549	46475.290	187933.653
550	46474.523	187936.553
551	46473.755	187939.453
552	46472.987	187942.353
553	46472.220	187945.253
554	46471.452	187948.153
555	46470.684	187951.053
556	46469.917	187953.954
557	46469.149	187956.854
558	46468.382	187959.754
559	46467.614	187962.654
560	46466.846	187965.554
561	46466.079	187968.454
562	46465.311	187971.354
563	46464.543	187974.254
564	46463.776	187977.155
565	46463.008	187980.055
566	46462.240	187982.955
567	46461.473	187985.855
568	46460.705	187988.755
569	46459.937	187991.655
570	46459.170	187994.555
571	46458.402	187997.455
572	46457.634	188000.356
573	46456.867	188003.256
574	46456.099	188006.156
575	46455.332	188009.056
576	46454.564	188011.956
577	46453.796	188014.856
578	46453.029	188017.756
579	46452.261	188020.657
580	46451.493	188023.557
581	46450.726	188026.457
582	46449.958	188029.357
583	46449.190	188032.257
584	46448.423	188035.157
585	46447.655	188038.057
586	46446.887	188040.958
587	46446.248	188043.374
588	46445.582	188045.888
589	46442.403	188045.046
590	46441.41	188047.90
591	46440.61	188050.78
592	46439.82	188053.68
593	46439.02	188056.57
594	46438.22	188059.45
595	46437.42	188062.37
596	46436.62	188065.27
597	46435.83	188068.18
598	46435.03	188071.09
599	46434.23	188073.94
600	46433.43	188076.84
601	46432.64	188079.73
602	46431.84	188082.62
603	46431.04	188085.51
604	46430.24	188088.40
605	46429.45	188091.29
606	46428.65	188094.19
607	46427.85	188097.08
608	46427.05	188099.97
609	46426.25	188102.86
610	46425.46	188105.75
611	46424.66	188108.64
612	46423.86	188111.54
613	46423.07	188114.43
614	46422.32	188117.84
615	46421.58	188120.73
616	46420.83	188123.62
617	46420.09	188126.51
618	46419.35	188129.41
619	46418.60	188132.30
620	46417.34	188135.19
621	46416.54	188138.08
622	46415.75	188140.97
623	46414.95	188143.87
624	46414.16	188146.72
625	46413.35	188149.65
626	46412.55	188152.54
627	46411.76	188155.43
628	46410.96	188158.33
629	46410.16	188161.22
630	46409.37	188164.11
631	46408.57	188167.00
632	46407.64	188170.36
633	46406.84	188173.25
634	46406.05	188176.14
635	46405.25	188179.04
636	46404.45	188181.93
637	46403.65	188184.82
638	46402.85	188187.71
639	46402.06	188190.60
640	46401.26	188193.50
641	46400.46	188196.39
642	46399.66	188199.28
643	46398.87	188202.17
644	46398.07	188205.06
645	46397.27	188207.96
646	46396.47	188210.85
647	46395.68	188213.74
648	46394.88	188216.63
649	46394.08	188219.52
650	46393.15	188222.92
651	46392.35	188225.81
652	46391.55	188228.70
653	46390.75	188231.59
654	46389.96	188234.48
655	46389.16	188237.38
656	46388.36	188240.27
657	46387.56	188243.16
658	46386.77	188246.05
659	46385.97	188248.94
660	46385.17	188251.84
661	46384.37	188254.73
662	46383.58	188257.62
663	46382.78	188260.51
664	46381.98	188263.40
665	46381.18	188266.30
666	46380.39	188269.19
667	46379.59	188272.08
668	46378.79	188274.97
669	46377.86	188278.35
670	46377.06	188281.24
671	46376.26	188284.13
672	46375.47	188287.02
673	46374.67	188289.91
674	46373.87	188292.81
675	46373.07	188295.70
676	46372.28	188298.59
677	46371.48	188301.48
678	46370.68	188304.38
679	46369.88	188307.27
680	46369.09	188310.16
681	46368.29	188313.05
682	46367.49	188315.94
683	46366.69	188318.84
684	46365.90	188321.73
685	46365.10	188324.62
686	46364.30	188327.51
687	46363.50	188330.41
688	46362.56	188333.76
689	46361.76	188336.65
690	46360.96	188339.54
691	46360.19	188342.44
692	46359.39	188345.33
693	46358.59	188348.22
694	46357.79	188351.11
695	46357.00	188354.01
696	46356.20	188356.90
697	46355.40	188359.79
698	46354.60	188362.68
699	46353.80	188365.57
700	46353.01	188368.46
701	46352.21	188371.36
702	46351.41	188374.25
703	46350.61	188377.14
704	46349.82	188380.03
705	46349.02	188382.92
706	46348.22	188385.82
707	46347.29	188389.19
708	46346.49	188392.08
709	46345.70	188394.98
710	46344.90	188397.87
711	46344.10	188400.76
712	46343.30	188403.65
713	46342.51	188406.54
714	46341.71	188409.44
715	46340.91	188412.33
716	46340.11	188415.22
717	46339.32	188418.11
718	46338.52	188421.00
719	46337.72	188423.90
720	46336.92	188426.79
721	46336.13	188429.68
722	46335.33	188432.57
723	46334.53	188435.46
724	46333.73	188438.36
725	46332.94	188441.25
726	46332.00	188444.62
727	46331.20	188447.51
728	46330.41	188450.41
729	46329.61	188453.30
730	46328.81	188456.19
731	46328.02	188459.08
732	46327.22	188461.97
733	46326.42	188464.87
734	46325.62	188467.76
735	46324.83	188470.65
736	46324.03	188473.54
737	46323.23	188476.43
738	46322.43	188479.33
739	46321.64	188482.22
740	46320.84	188485.11
741	46320.04	188488.00
742	46319.24	188490.89
743	46318.45	188493.79
744	46317.65	188496.68
745	46316.71	188500.07
746	46315.92	188502.96
747	46315.12	188505.85
748	46314.32	188508.74
749	46313.52	188511.64
750	46312.73	188514.53
751	46311.93	188517.42
752	46311.13	188520.31
753	46310.34	188523.21
754	46309.54	188526.10
755	46308.74	188529.00
756	46307.94	188531.88
757	46307.14	188534.77
758	46306.35	188537.67
759	46305.55	188540.56
760	46304.75	188543.45
761	46303.95	188546.34
762	46303.16	188549.23
763	46302.36	188552.13
764	46301.43	188555.48
765	46300.64	188558.37
766	46299.84	188561.26
767	46299.04	188564.16
768	46298.51	188566.08
769	46297.84	188568.49
396	46580.28	187489.59
397	46579.48	187492.48
398	46578.68	187495.37
399	46577.89	187498.27
400	46577.09	187501.16
401	46576.29	187504.05
402	46575.49	187506.94
403	46574.70	187509.83
404	46573.90	187512.73
405	46573.10	187515.62
406	46572.30	187518.51
407	46571.50	187521.40
408	46570.71	187524.30
409	46569.91	187527.19
410	46569.11	187530.08
411	46568.31	187532.97
412	46567.52	187535.87
413	46566.72	187538.76
414	46565.92	187541.65
415	46565.12	187544.54
416	46564.33	187547.43
417	46563.53	187550.32
418	46562.73	187553.22
419	46561.93	187556.11
420	46561.14	187559.00
421	46560.34	187561.89
422	46559.54	187564.78
423	46558.74	187567.68
424	46557.95	187570.57
425	46557.15	187573.46
426	46556.35	187576.35
427	46555.55	187579.24
428	46554.76	187582.14
429	46553.96	187585.03
430	46553.16	187587.92
431	46552.36	187590.81
432	46551.57	187593.70
433	46550.77	187596.60
434	46549.97	187599.49
435	46549.17	187602.38
436	46548.38	187605.27
437	46547.58	187608.16
438	46546.78	187611.06
439	46545.98	187613.95
440	46545.19	187616.84
441	46544.39	187619.73
442	46543.59	187622.62
443	46542.79	187625.52
444	46541.99	187628.41
445	46541.20	187631.30
446	46540.40	187634.19
447	46539.60	187637.08
448	46538.80	187639.98
449	46538.01	187642.87
450	46537.21	187645.76
451	46536.41	187648.65
452	46535.61	187651.54
453	46534.82	187654.44
454	46534.02	187657.33
455	46533.22	187660.22
456	46532.42	187663.11
457	46531.63	187666.01
458	46530.83	187668.90
459	46530.03	187671.79
460	46529.23	187674.68
461	46528.44	187677.57
462	46527.64	187680.47
463	46526.84	187683.36
464	46526.05	187686.25
465	46525.25	187689.14
466	46524.45	187692.04
467	46523.65	187694.93
468	46522.85	187697.82
469	46522.06	187700.71
470	46521.26	187703.60
471	46520.46	187706.50
472	46519.66	187709.39
473	46518.87	187712.28
474	46518.07	187715.17
475	46517.27	187718.06
476	46516.47	187720.95
477	46515.68	187723.85
478	46514.88	187726.74
479	46514.08	187729.63
480	46513.28	187732.52
481	46512.49	187735.41
482	46511.69	187738.31
483	46510.89	187741.20
484	46510.09	187744.09
485	46509.30	187746.98
486	46508.50	187749.87
487	46507.70	187752.77
488	46506.90	187755.66
489	46506.10	187758.55
490	46505.31	187761.44
491	46504.51	187764.33
492	46503.71	187767.23
493	46502.91	187770.12
494	46502.12	187773.01
495	46501.32	187775.90
496	46500.52	187778.79
497	46499.72	187781.69
498	46498.93	187784.58
499	46498.13	187787.47
500	46497.33	187790.36
501	46496.53	187793.25
502	46495.74	187796.15
503	46494.94	187799.04
504	46494.14	187801.93
505	46493.34	187804.82
506	46492.55	187807.72
507	46491.75	187810.61
508	46490.95	187813.50
509	46490.15	187816.39
510	46489.383	187819.187
511	46488.582	187822.087
512	46487.782	187824.986
513	46486.016	187824.391
514	46485.186	187827.468
515	46484.361	187830.352
516	46483.531	187833.236
517	46482.706	187836.119
518	46481.876	187839.003
519	46481.051	187841.886
520	46480.224	187844.770
521	46479.396	187847.654
522	46478.569	187850.537
523	46477.741	187853.421
524	46476.914	187856.305
525	46476.086	187859.188
526	46475.259	187862.072
527	46474.432	187864.956
528	46473.604	187867.839
529	46472.777	187870.723
530	46471.949	187873.606
531	46471.122	187876.490
532	46470.295	187879.374
533	46469.467	187882.257
534	46468.640	187885.141
535	46467.812	187888.025
536	46466.985	187890.908
537	46466.157	187893.792
538	46465.330	187896.676
539	46464.503	187899.559
540	46463.675	187902.443
541	46462.848	187905.326
542	46462.020	187908.210
543	46461.193	187911.093
544	46460.365	187913.977
545	46459.538	187916.861
546	46458.711	187919.744
547	46457.883	187922.628
548	46457.056	187925.512
549	46456.228	187928.396
550	46455.401	187931.279
551	46454.573	187934.163
552	46453.746	187937.047
553	46452.918	187939.930
554	46452.091	187942.814
555	46451.264	187945.697
556	46450.436	187948.581
557	46449.609	187951.465
558	46448.781	187954.348
559	46447.954	187957.232
560	46447.127	187960.116
561	46446.299	187962.999
562	46445.472	187965.883
563	46444.644	187968.767
564	46443.817	187971.650
565	46442.989	187974.534
566	46442.162	187977.417
567	46441.335	187980.301
568	46440.507	187983.185
569	46439.680	187986.068
570	46438.852	187988.952
571	46438.025	187991.835
572	46437.197	187994.719
573	46436.370	187997.603
574	46435.543	188000.487
575	46434.715	188003.370
576	46433.888	188006.254
577	46433.060	188009.137
578	46432.233	188012.021
579	46431.406	188014.905
580	46430.578	188017.788
581	46429.751	188020.672
582	46428.923	188023.556
583	46428.096	188026.439
584	46427.268	188029.323
585	46426.441	188032.207
586	46425.613	188035.090
587	46424.786	188037.493
588	46424.207	188039.994
589	46427.371	188040.902
590	46426.76	188043.84
591	46425.96	188046.73
592	46425.17	188049.62
593	46424.37	188052.51
594	46423.56	188055.44
595	46422.77	188058.33
596	46421.97	188061.23
597	46421.17	188064.12
598	46420.37	188067.01
599	46419.58	188069.90
600	46418.78	188072.80
601	46417.98	188075.69
602	46417.18	188078.58
603	46416.39	188081.47
604	46415.59	188084.36
605	46414.79	188087.25
606	46413.99	188090.15
607	46413.20	188093.04
608	46412.40	188095.93
609	46411.60	188098.82
610	46410.80	188101.71
611	46410.01	188104.61
612	46409.21	188107.50
613	46408.41	188110.39
614	46407.61	188113.28
615	46406.82	188116.18
616	46405.89	188119.55
617	46405.09	188122.44
618	46404.29	188125.33
619	46403.49	188128.22
620	46402.70	188131.12
621	46401.90	188134.01
622	46401.10	188136.90
623	46400.30	188139.79
624	46399.51	188142.68
625	46398.71	188145.58
626	46397.91	188148.47
627	46397.11	188151.36
628	46396.31	188154.25
629	46395.52	188157.14
630	46394.72	188160.04
631	46393.92	188162.93
632	46393.12	188165.82
633	46392.33	188168.71
634	46391.53	188171.61
635	46390.60	188174.98
636	46389.80	188177.87
637	46389.00	188180.76
638	46388.21	188183.65
639	46387.41	188186.55
640	46386.61	188189.44
641	46385.81	188192.33
642	46385.02	188195.22
643	46384.22	188198.11
644	46383.42	188201.01
645	46382.62	188203.90
646	46381.83	188206.79
647	46381.03	188209.68
648	46380.23	188212.58
649	46379.43	188215.47
650	46378.50	188218.86
651	46377.70	188221.75
652	46376.91	188224.64
653	46376.11	188227.53
654	46375.31	188230.42
655	46374.51	188233.32
656	46373.71	188236.21
657	46372.92	188239.10
658	46372.12	188241.99
659	46371.32	188244.89
660	46370.52	188247.78
661	46369.72	188250.67
662	46368.93	188253.56
663	46368.13	188256.45
664	46367.33	188259.35
665	46366.53	188262.24
666	46365.74	188265.13
667	46364.94	188268.02
668	46364.14	188270.91
669	46363.22	188274.27
670	46362.42	188277.16
671	46361.62	188280.06
672	46360.82	188282.95
673	46360.03	188285.84
674	46359.23	188288.73
675	46358.43	188291.62
676	46357.63	188294.52
677	46356.84	188297.41
678	46356.04	188300.30
679	46355.24	188303.19
680	46354.44	188306.08
681	46353.65	188308.98
682	46352.85	188311.87
683	46352.05	188314.76
684	46351.25	188317.65
685	46350.46	188320.54
686	46349.66	188323.44
687	46348.86	188326.33
688	46348.07	188329.22
689	46347.27	188332.59
690	46346.33	188335.49
691	46345.54	188338.38
692	46344.74	188341.27
693	46343.94