


**Tracciamento pali**

N	E
1	46018.000 191906.139
2	46021.000 191906.099
3	46022.700 191906.077
4	46024.832 191910.977
5	46029.384 191910.882
6	46029.899 191916.882
7	46029.427 191916.835
8	46029.899 191922.797
9	46027.490 191922.742
10	46029.899 191928.702

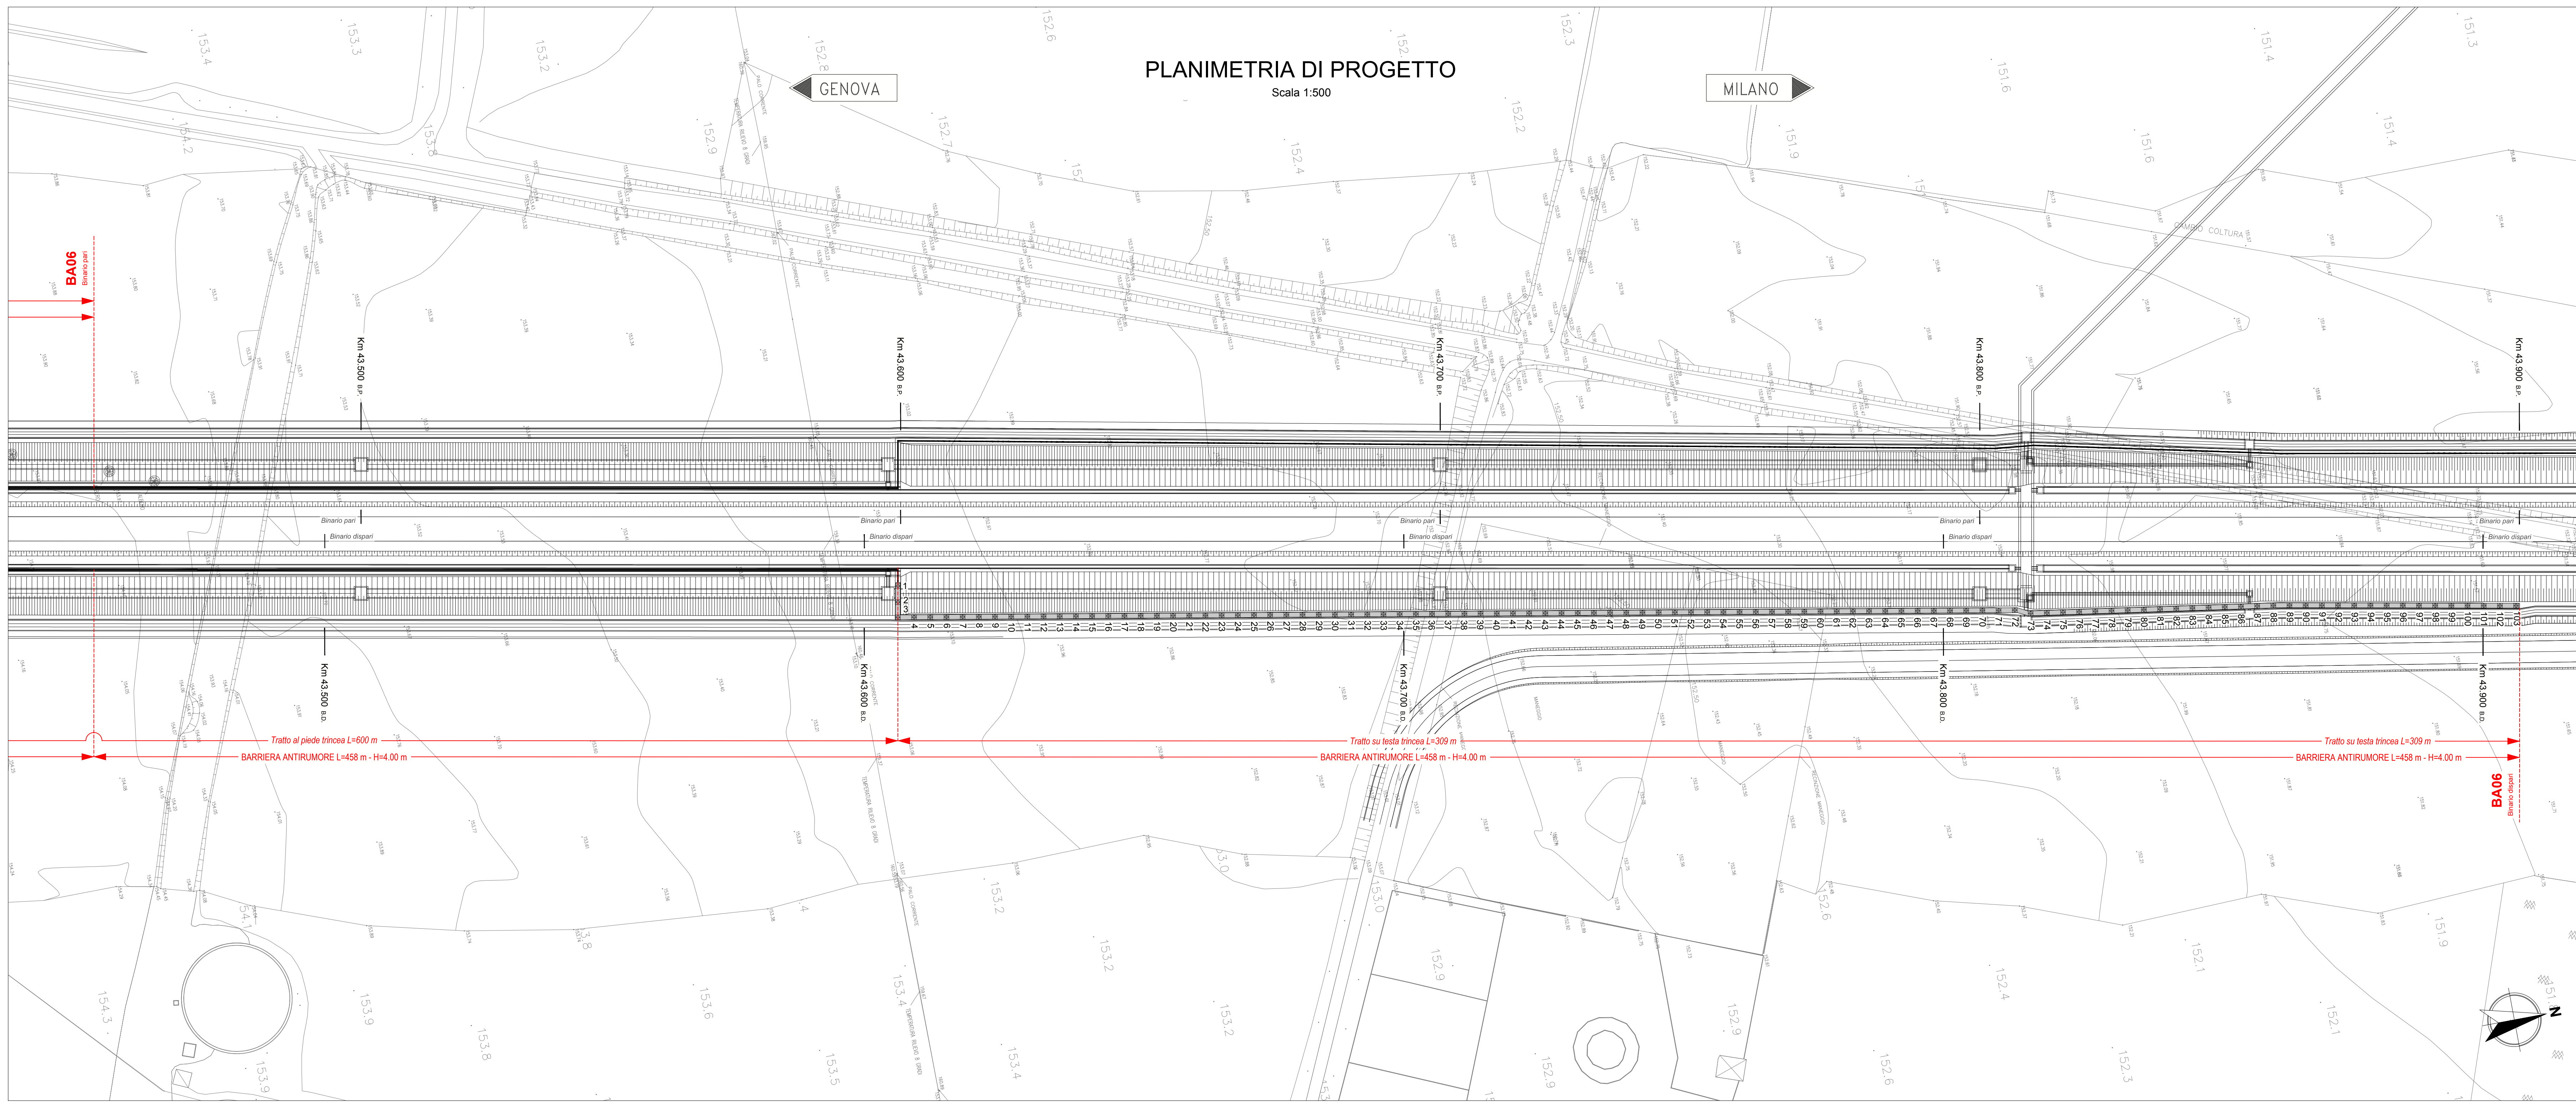

COMMITTENTE: **RFI**  
**RETE FERROVIARIA ITALIANA**  
 GRUPPO FERROVIE DELLO STATO ITALIANO

ALTA Sorveglianza: **ITALFERR**  
 GRUPPO FERROVIE DELLO STATO ITALIANO

GENERAL CONTRACTOR: **COCLV**  
 Gruppo Coclav

INFRASTRUTTURE FERROVIARIE STRATEGICHE DEFINITE DALLA LEGGE OBIETTIVO N.443/01  
 TRATTA A.V./A.C. TERZO VALICO DEI GIOVI  
 PROGETTO ESECUTIVO

Barriere Antirumore Linea da pk. 43+100,00 a pk. 43+990,00  
 Tracciamento pali

Planimetria

GENERAL CONTRACTOR	DIRETTORE LAVORI	SCALA:
Comitato <b>Coclav</b> Via N. Mezio		1:500

COMMESSA	LOTTO	FASE	ENTE	TIPO DOC.	OPERACDISCIPLINA	PROGR.	REV.
I G 5 1	0 4	E	C V	P 8	B A 0 6 0 0	0 0 1	A

PROGETTAZIONE	Rev.	Descrizione emissione	Redatto	Data	Verificato	Data	Progettista	Data	IL PROGETTISTA
A00		Prima emissione	COCLV	19/08/2017	COCLV	19/08/2017	A. Mancarella	19/08/2017	<b>COCLV</b>

Nome File: I:\131\A.C. TERZO VALICO\BA06\001\A00.CLP F311622000000000