



Tracciamento pali		Tracciamento pali		Tracciamento pali	
N	E	N	E	N	E
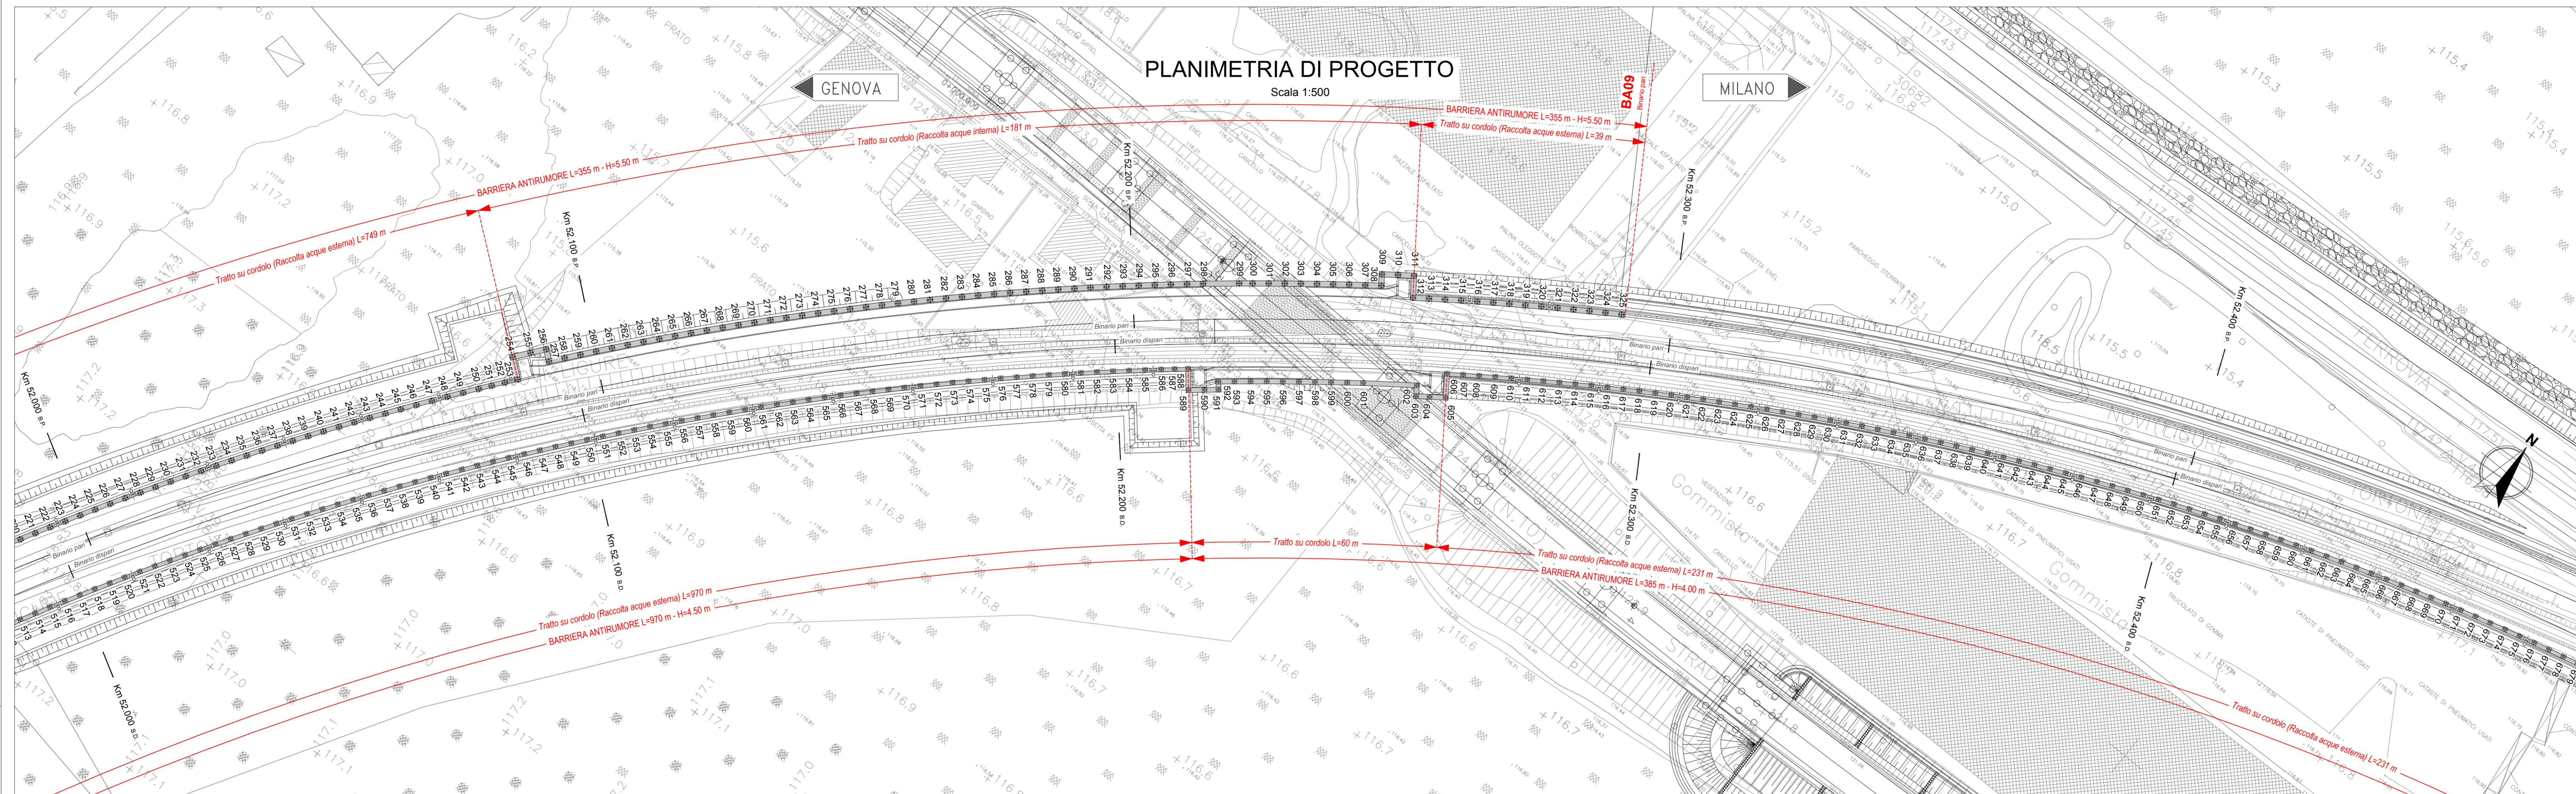

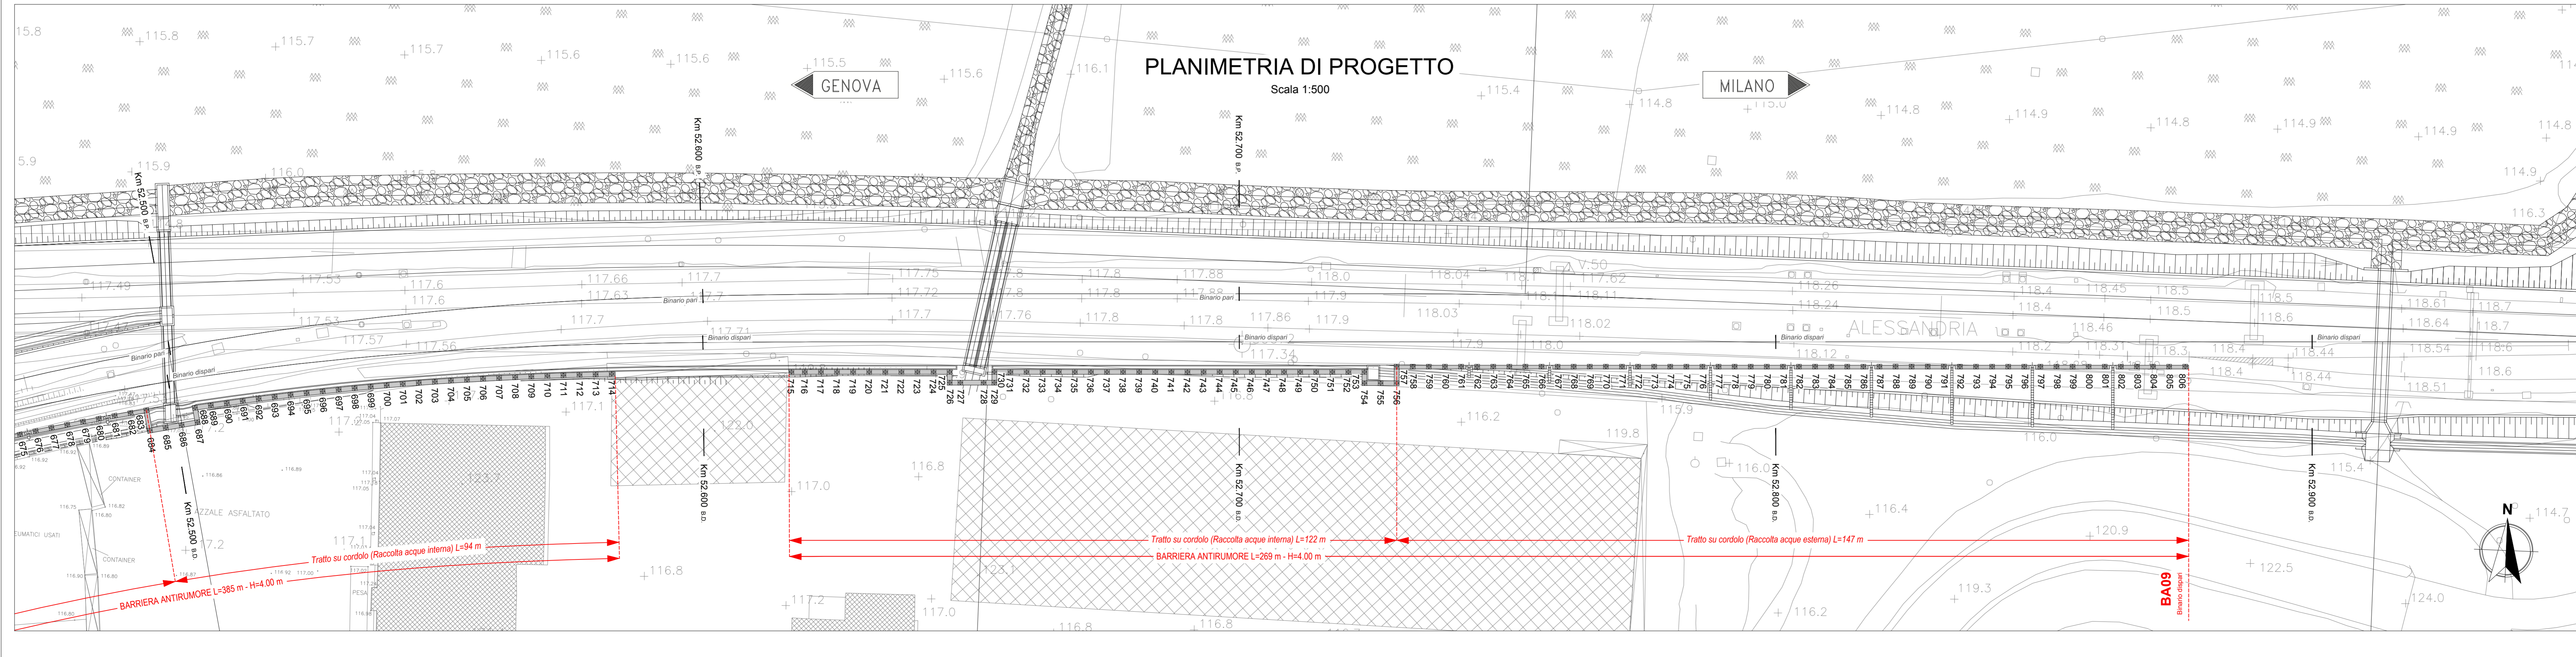

COMMITTENTE: **RFI** (R.F. INFRASTRUTTURE FERROVIARIE ITALIANE) - GRUPPO FERROVIE DELLO STATO ITALIANE

ALTA Sorveglianza: **ITALFERR** (GRUPPO FERROVIE DELLO STATO ITALIANE)


INFRASTRUTTURE FERROVIARIE STRATEGICHE DEFINITE DALLA LEGGE OBIETTIVO N.443/01

TRATTA A.V.I.C. TERZO VALICO DEI GIOVI

PROGETTO ESECUTIVO

Barriere Antirumore Linea da pk. 51+220,00 a pk. 52+215,00

Tracciamento pali

Planimetria tav. 2

GENERAL CONTRACTOR		DIRETTORE LAVORI	
CONVEGNO	IN CARICO	CONVEGNO	IN CARICO
COOIV	Ing. M. Motta	COOIV	Ing. M. Motta

SCALA: 1:500

COMMESSA	LOTTO	FASE	ENTE	TIPO DOC.	OPERAC/DISCIPLINA	PROGR.	REV.
IG151	04	E	CV	P8	BA0900	002	A

PROGETTAZIONE	Rev.	Descrizione emissione	Redatto	Data	Verificato	Data	Progetto	Data	IL PROGETTISTA
AD0	1	Prima emissione	COOIV	19/05/2017	COOIV	19/05/2017	[Signature]	19/05/2017	[Signature]

Scale: 1:500


