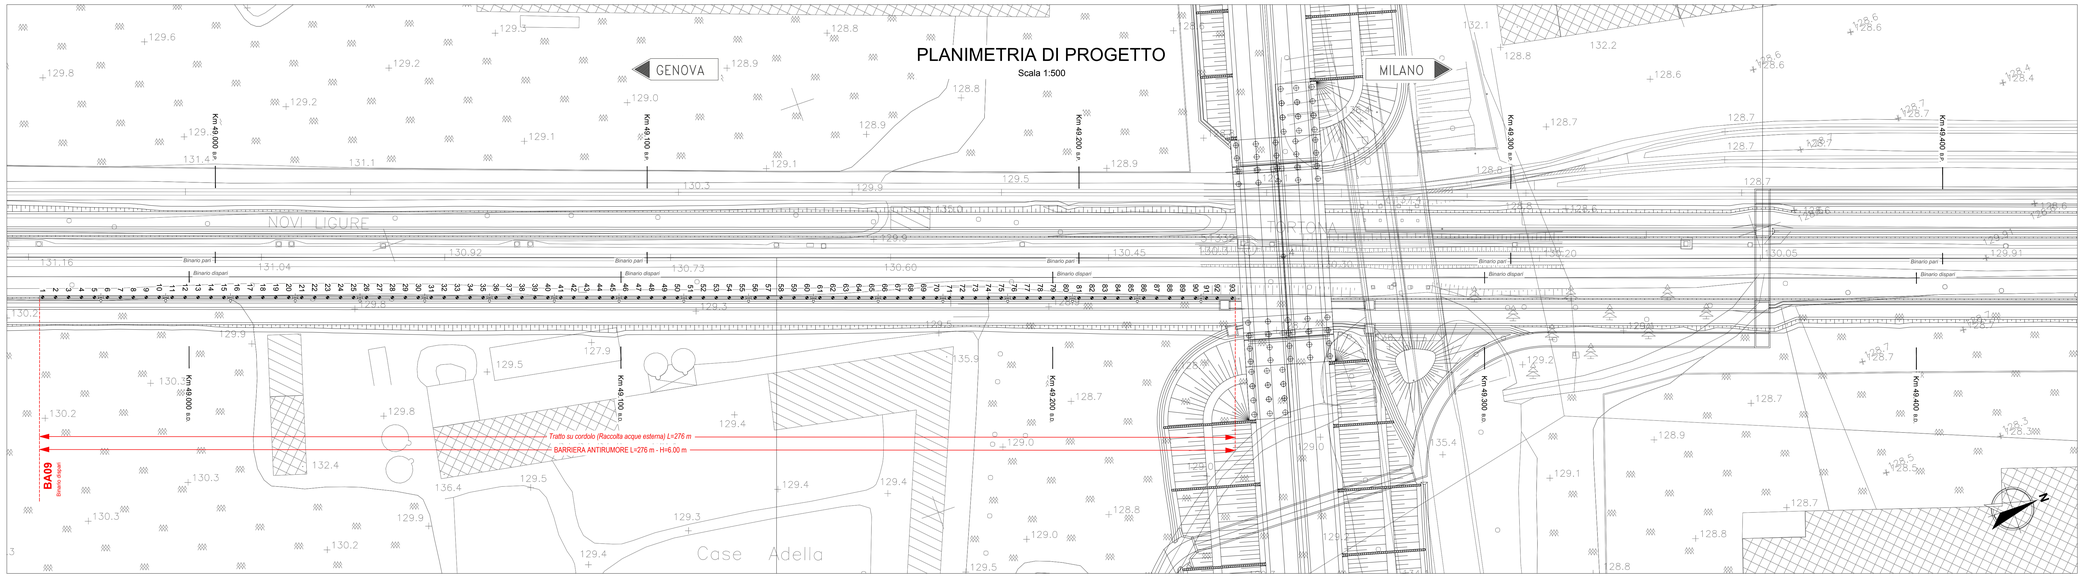

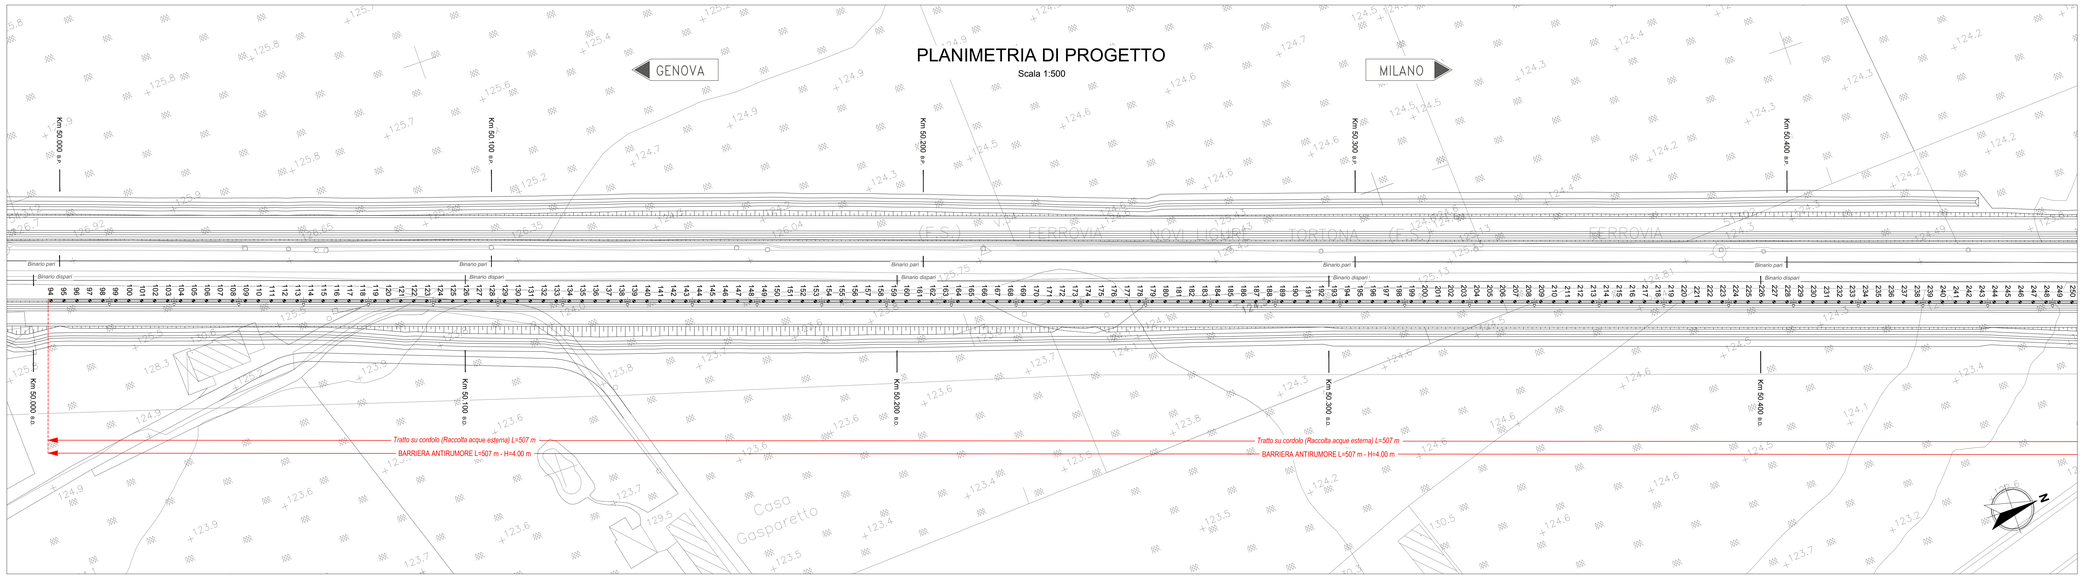

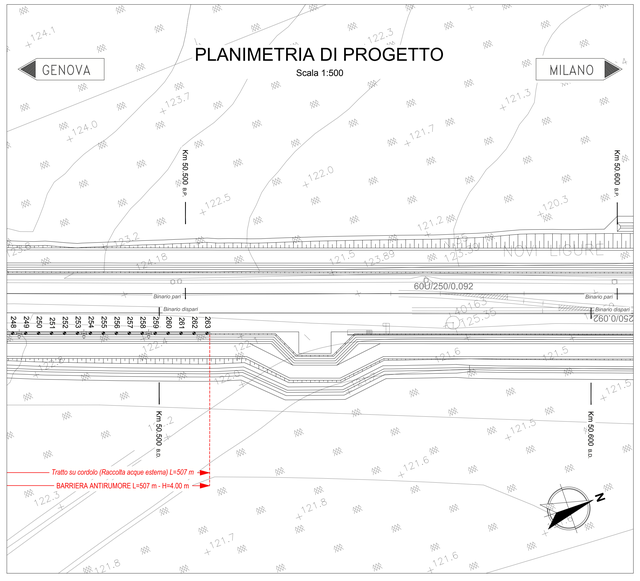

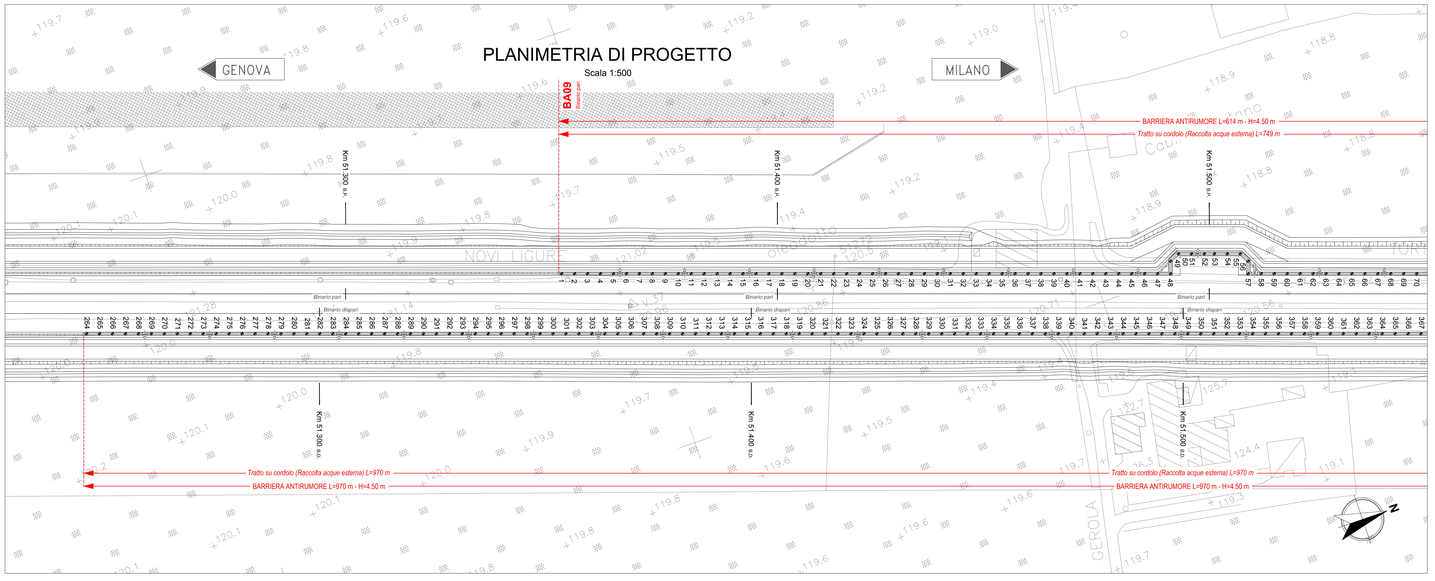

Tracciamento montanti
Binario dispari

N	E	N
1	47585.216	199085.208
2	47586.197	199923.043
3	47586.197	199923.714
4	47588.151	199928.714
5	47589.137	199931.549
6	47590.117	199934.384
7	47591.098	199937.220
8	47592.078	199940.055
9	47593.058	199942.890
10	47594.038	199945.725
11	47595.019	199948.561
12	47596.999	199951.396
13	47596.979	199954.232
14	47597.959	199957.067
15	47598.939	199959.902
16	47599.920	199962.738
17	47600.900	199965.573
18	47601.880	199968.408
19	47602.860	199971.244
20	47603.841	199974.079
21	47604.821	199976.914
22	47605.801	199979.750
23	47606.781	199982.585
24	47607.762	199985.420
25	47608.742	199988.256
26	47609.722	199991.091
27	47610.702	199993.926
28	47611.682	199996.762
29	47612.663	199999.597
30	47613.643	197002.433
31	47614.623	197005.268
32	47615.603	197008.103
33	47616.584	197010.939
34	47617.564	197013.774
35	47618.544	197016.609
36	47619.524	197019.445
37	47620.505	197022.280
38	47621.485	197025.115
39	47622.465	197027.951
40	47623.445	197030.786
41	47624.425	197033.621
42	47625.406	197036.457
43	47626.386	197039.292
44	47627.366	197042.127
45	47628.346	197044.963
46	47629.327	197047.798
47	47630.307	197050.633
48	47631.287	197053.469
49	47632.267	197056.304
50	47633.248	197059.139
51	47634.228	197061.975
52	47635.208	197064.810
53	47636.188	197067.645
54	47637.168	197070.481
55	47638.149	197073.316
56	47639.129	197076.151
57	47640.109	197078.987
58	47641.089	197081.822
59	47642.070	197084.657
60	47643.050	197087.493
61	47644.030	197090.328
62	47645.010	197093.163
63	47645.990	197095.999
64	47646.971	197098.834
65	47647.951	197101.669
66	47648.931	197104.505
67	47649.911	197107.340
68	47650.892	197110.175
69	47651.872	197113.011
70	47652.852	197115.846
71	47653.832	197118.681
72	47654.813	197121.517
73	47655.793	197124.352
74	47656.773	197127.187
75	47657.753	197130.023
76	47658.733	197132.858
77	47659.714	197135.693
78	47660.694	197138.529
79	47661.674	197141.364
80	47662.654	197144.200
81	47663.635	197147.035
82	47664.615	197149.870
83	47665.595	197152.706
84	47666.575	197155.541
85	47667.555	197158.376
86	47668.536	197161.212
87	47669.516	197164.047
88	47670.496	197166.882
89	47671.476	197169.718
90	47672.457	197172.553
91	47673.271	197174.916
92	47674.090	197177.278
93	47675.234	197180.586
94	47924.328	197901.252
95	47925.306	197904.087
96	47926.285	197906.922
97	47927.263	197909.758
98	47928.240	197912.593
99	47929.220	197915.428
100	47930.210	197918.264
101	47931.190	197921.099
102	47932.170	197923.934
103	47933.150	197926.770
104	47934.130	197929.605
105	47935.111	197932.440
106	47936.091	197935.276
107	47937.071	197938.111
108	47938.051	197940.946
109	47939.032	197943.782
110	47940.012	197946.617
111	47940.992	197949.452
112	47941.972	197952.288
113	47942.952	197955.123
114	47943.933	197957.958
115	47944.913	197960.794
116	47945.893	197963.629
117	47946.873	197966.464
118	47947.854	197969.300
119	47948.834	197972.135
120	47949.814	197974.970
121	47950.794	197977.806
122	47951.775	197980.641
123	47952.755	197983.476
124	47953.735	197986.312
125	47954.715	197989.147
126	47955.695	197991.982
127	47956.676	197994.818
128	47957.656	197997.653
129	47958.636	198000.488
130	47959.616	198003.324
131	47960.597	198006.159
132	47961.577	198008.994
133	47962.557	198011.830
134	47963.537	198014.665
135	47964.518	198017.501
136	47965.498	198020.336
137	47966.478	198023.171
138	47967.458	198026.007
139	47968.438	198028.842
140	47969.419	198031.677
141	47970.399	198034.513
142	47971.379	198037.348
143	47972.359	198040.183
144	47973.340	198043.019
145	47974.320	198045.854
146	47975.300	198048.689
147	47976.280	198051.525
148	47977.261	198054.360
149	47978.241	198057.195
150	47979.221	198060.031
151	47980.201	198062.866
152	47981.181	198065.701
153	47982.162	198068.537
154	47983.142	198071.372
155	47984.122	198074.207
156	47985.102	198077.043
157	47986.083	198079.878
158	47987.063	198082.713
159	47988.043	198085.549
160	47989.023	198088.384
161	47990.003	198091.219
162	47990.984	198094.055
163	47991.964	198096.890
164	47992.944	198099.725
165	47993.924	198102.561
166	47994.905	198105.396
167	47995.885	198108.231
168	47996.865	198110.867
169	47997.845	198113.502
170	47998.826	198116.737
171	47999.806	198119.573
172	48000.786	198122.408
173	48001.766	198125.243
174	48002.747	198128.079
175	48003.727	198130.914
176	48004.707	198133.749
177	48005.687	198136.585
178	48006.667	198139.420
179	48007.648	198142.255
180	48008.628	198145.091
181	48009.608	198147.926
182	48010.588	198150.761
183	48011.568	198153.597
184	48012.549	198156.432
185	48013.529	198159.268
186	48014.509	198162.103
187	48015.489	198164.938
188	48016.470	198167.774
189	48017.450	198170.609
190	48018.430	198173.444
191	48019.410	198176.280
192	48020.391	198179.115
193	48021.371	198181.950
194	48022.351	198184.786
195	48023.331	198187.621
196	48024.311	198190.456
197	48025.292	198193.292
198	48026.272	198196.127
199	48027.252	198198.962
200	48028.232	198201.798
201	48029.213	198204.633
202	48030.193	198207.468
203	48031.173	198210.304
204	48032.153	198213.139
205	48033.133	198215.974
206	48034.114	198218.810
207	48035.094	198221.645
208	48036.074	198224.480
209	48037.054	198227.316
210	48038.035	198230.151
211	48039.015	198232.986
212	48039.995	198235.822
213	48040.975	198238.657
214	48041.956	198241.492
215	48042.936	198244.328
216	48043.916	198247.163
217	48044.896	198249.998
218	48045.876	198252.834
219	48046.857	198255.669
220	48047.837	198258.504
221	48048.817	198261.340
222	48049.797	198264.175
223	48050.778	198267.010
224	48051.758	198269.845
225	48052.738	198272.681
226	48053.718	198275.516
227	48054.699	198278.352
228	48055.679	198281.187
229	48056.659	198284.022
230	48057.639	198286.858
231	48058.620	198289.693
232	48059.600	198292.528
233	48060.580	198295.364
234	48061.560	198298.199
235	48062.540	198301.034
236	48063.521	198303.870
237	48064.501	198306.705
238	48065.481	198309.540
239	48066.461	198312.376
240	48067.442	198315.211
241	48068.422	198318.047
242	48069.402	198320.882
243	48070.382	198323.717
244	48071.362	198326.553
245	48072.343	198329.388
246	48073.323	198332.223
247	48074.303	198335.059
248	48075.283	198337.894
249	48076.264	198340.729
250	48077.244	198343.565
251	48078.224	198346.400
252	48079.204	198349.235
253	48080.184	198352.071
254	48081.165	198354.906
255	48082.145	198357.741
256	48083.125	198360.577
257	48084.105	198363.412
258	48085.086	198366.247
259	48086.066	198369.083
260	48087.046	198371.918
261	48088.026	198374.753
262	48089.007	198377.589
263	48089.987	198380.424
264	48320.143	199075.094
265	48321.124	199077.919
266	48322.104	199080.745
267	48323.084	199083.570
268	48324.064	199086.425
269	48325.045	199089.251
270	48336.025	199092.096
271	48337.005	199094.921
272	48337.986	199097.747
273	48338.966	199100.572
274	48339.946	199103.437
275	48340.926	199106.273
276	48341.906	199109.108
277	48342.886	199111.943
278	48343.867	199114.779
279	48344.847	199117.614
280	48345.827	199120.449
281	48346.807	199123.285
282	48347.788	199126.120
283	48348.768	199128.955
284	48349.748	199131.791
285	48350.728	199134.626
286	48351.709	199137.461
287	48352.689	199140.297
288	48353.669	199143.132
289	48354.649	199145.967
290	48355.629	199148.803
291	48356.610	199151.638
292	48357.590	199154.473
293	48358.570	199157.309
294	48359.550	199160.144
295	48360.531	199162.980
296	48361.511	199165.815
297	48362.491	199168.650
298	48363.471	199171.486
299	48364.451	199174.321
300	48365.432	199177.156
301	48366.412	199179.992
302	48367.392	199182.827
303	48368.372	199185.662
304	48369.353	199188.498
305	48370.333	199191.333
306	48371.313	199194.168
307	48372.293	199197.004
308	48373.273	199199.839
309	48374.254	199202.674
310	48375.234	199205.510
311	48376.214	199208.345
312	48377.194	199211.180
313	48378.175	199214.016
314	48379.155	199216.851
315	48380.135	199219.686
316	48381.115	199222.522
317	48382.096	199225.357
318	48383.076	199228.192
319	48384.056	199231.028
320	48385.036	199233.863
321	48386.016	199236.698
322	48386.997	199239.534
323	48387.977	199242.369
324	48388.957	199245.204
325	48389.937	199248.040
326	48390.918	199250.875
327	48391.898	199253.710
328	48392.878	199256.546
329	48393.858	199259.381
330	48394.839	199262.216
331	48395.819	199265.052
332	48396.799	199267.887
333	48397.779	199270.722
334	48398.759	199273.558
335	48399.740	199276.393
336	48400.720	199279.228
337	48401.700	199282.064
338	48402.680	199284.899
339	48403.661	199287.734
340	48404.641	199290.570
341	48405.621	199293.405
342	48406.601	199296.241
343	48407.582	199299.076
344	48408.562	199301.911
345	48409.542	199304.747
346	48410.522	199307.582
347	48411.502	199310.417
348	48412.483	199313.253
349	48413.463	199316.088
350	48414.443	199318.923
351	48415.423	199321.759
352	48416.404	199324.594
353	48417.384	199327.429
354	48418.364	199330.265
355	48419.344	199333.100
356	48420.324	199335.935
357	48421.305	199338.771
358	48422.285	199341.606
359	48423.265	199344.441
360	48424.245	199347.277
361	48425.226	199350.112
362	48426.206	199352.947
363	48427.186	199355.783
364	48428.166	199358.618
365	48429.147	199361.453
366	48430.127	199364.289
367	48431.107	199367.124

Tracciamento montanti
Binario pari

N	E	N
1	48352.537	199183.588
2	48353.918	199186.423
3	48354.898	199189.259
4	48355.878	199192.094
5	48356.858	199194.929
6	48357.839	199197.765
7	48358.819	199200.600
8	48359.799	199203.435
9	48360.779	199206.271
10	48361.760	199209.106
11	48362.740	199211.941
12	48363.720	199214.777
13	48364.700	199217.612
14	48365.680	199220.447
15	48366.661	199223.283
16	48367.641	199226.118
17	48368.621	199228.953
18	48369.601	199231.789
19	48370.582	199234.624
20	48371.562	199237.459
21	48372.542	199240.295
22	48373.522	199243.130
23	48374.503	199245.965
24	48375.483	199248.801
25	48376.463	199251.636
26	48377.443	199254.472
27	48378.423	199257.307
28	48379.404	199260.142
29	48380.384	199262.978
30	48381.364	199265.813
31	48382.344	199268.648
32	48383.324	199271.484
33	48384.305	199274.319
34	48385.285	199277.154
35	48386.265	199279.990
36	48387.245	199282.825
37	48388.226	199285.660
38	48389.206	199288.496
39	48390.186	199291.331
40	48391.166	199294.166
41	48392.147	199297.002
42	48393.127	199299.837
43	48394.107	199302.672
44	48395.087	199305.508
45	48396.067	199308.343
46	48397.048	199311.178
47	48398.028	199314.014
48	48399.008	199316.849
49	48396.263	199317.798
50	48397.243	199320.634
51	48398.246	199322.927
52	48397.228	199325.782
53	48397.984	199327.950
54	48398.965	199330.786
55	48399.945	199333.621
56	48402.144	199334.810
57	48403.124	199337.645
58	48405.870	199338.696
59	48406.850	199339.532
60	48407.830	199342.367
61	48408.810	199345.202
62	48409.791	199346.038
63	48410.771	199350.873
64	48411.751	199353.708
65	48412.731	199356.544
66	48413.712	199359.379
67	48414.692	199362.214
68	48415.672	199365.050
69	48416.652	199367.885
70	48417.633	199370.720

COMMITTENTE:

RFI RETE FERROVIARIA ITALIANA
GRUPPO FERROVIE DELLO STATO ITALIANE

ALTA SORVEGLIANZA:

ITALFERR
GRUPPO FERROVIE DELLO STATO ITALIANE

GENERAL CONTRACTOR:

Consorzio Collegamenti Integrati Veloci

INFRASTRUTTURE FERROVIARIE STRATEGICHE DEFINITE DALLA LEGGE OBIETTIVO N.443/01

TRATTA A.V./A.C. TERZO VALICO DEI GIOVI
PROGETTO ESECUTIVO

Barriere Antirumore Linea da pk. 51+220,00 a pk. 52+215,00
Tracciamento montanti

Planimetria tav. 1

GENERAL CONTRACTOR	DIRETTORE LAVORI	SCALA:
Consorzio Cociv, Ing. N. Mesiano		1:500

COMMESSA	LOTTO	FASE	ENTE	TIPO DOC.	OPERA/DISCIPLINA	PROGR.	REV.
IG51	04	E	CV	P8	BA0900	005	A

PROGETTAZIONE

Rev.	Descrizione emissione	Redatto	Data	Verificato	Data	Progettista Integrativa	Data	IL PROGETTISTA
A00	Prima emissione	COCIV	19/05/2017	COCIV	19/05/2017	A. Mancarella	19/05/2017	Consorzio Cociv, Dott. Ing. N. Mesiano, Ordine Ingegneri Roma, TO n. 6271 R

n. Elab.

Nome File: IG51-04-E-CV-P8-BA09-00-005-A00

CUP: F81H92000000008

Scala di plot: 1:1