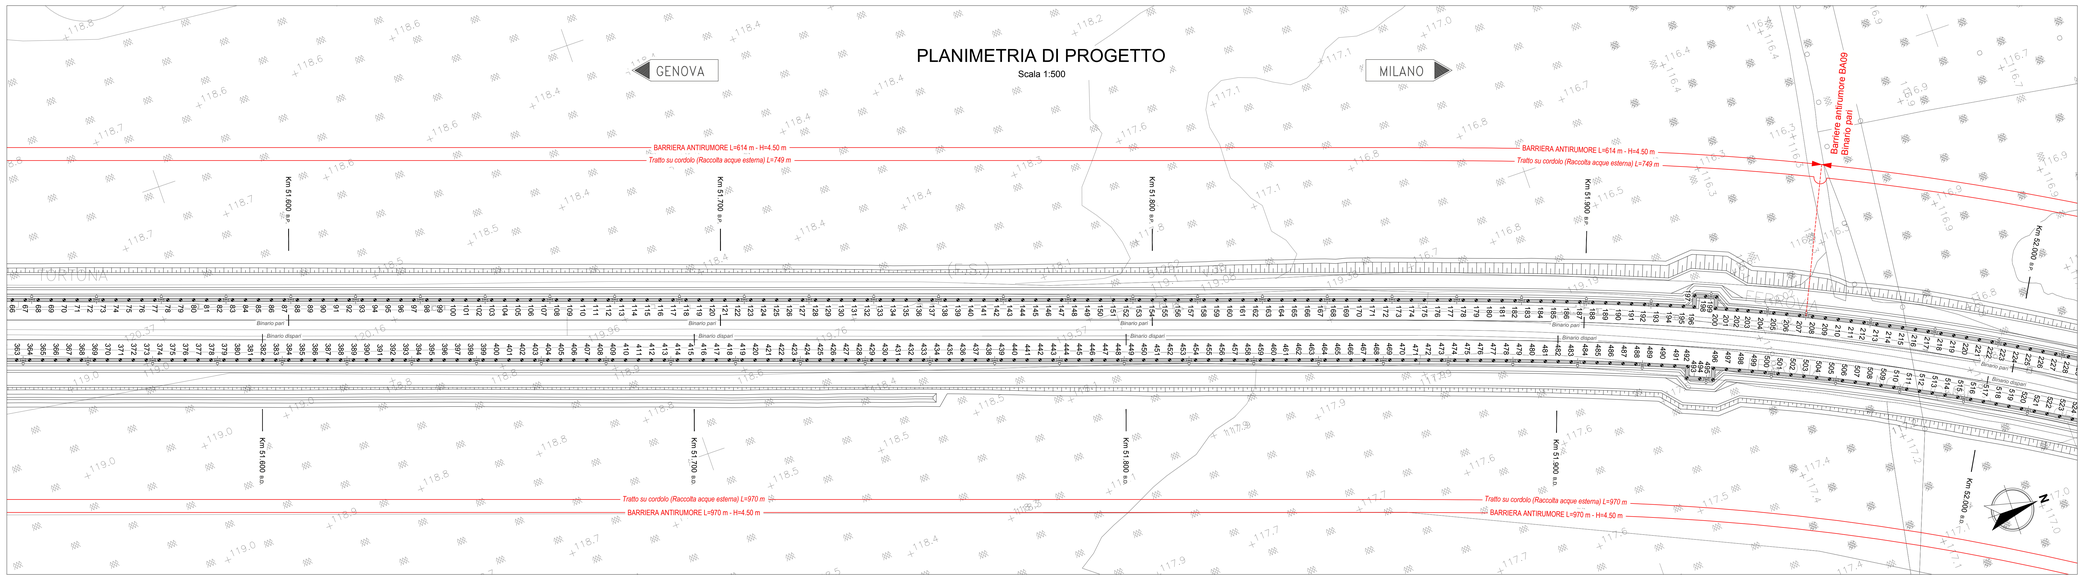

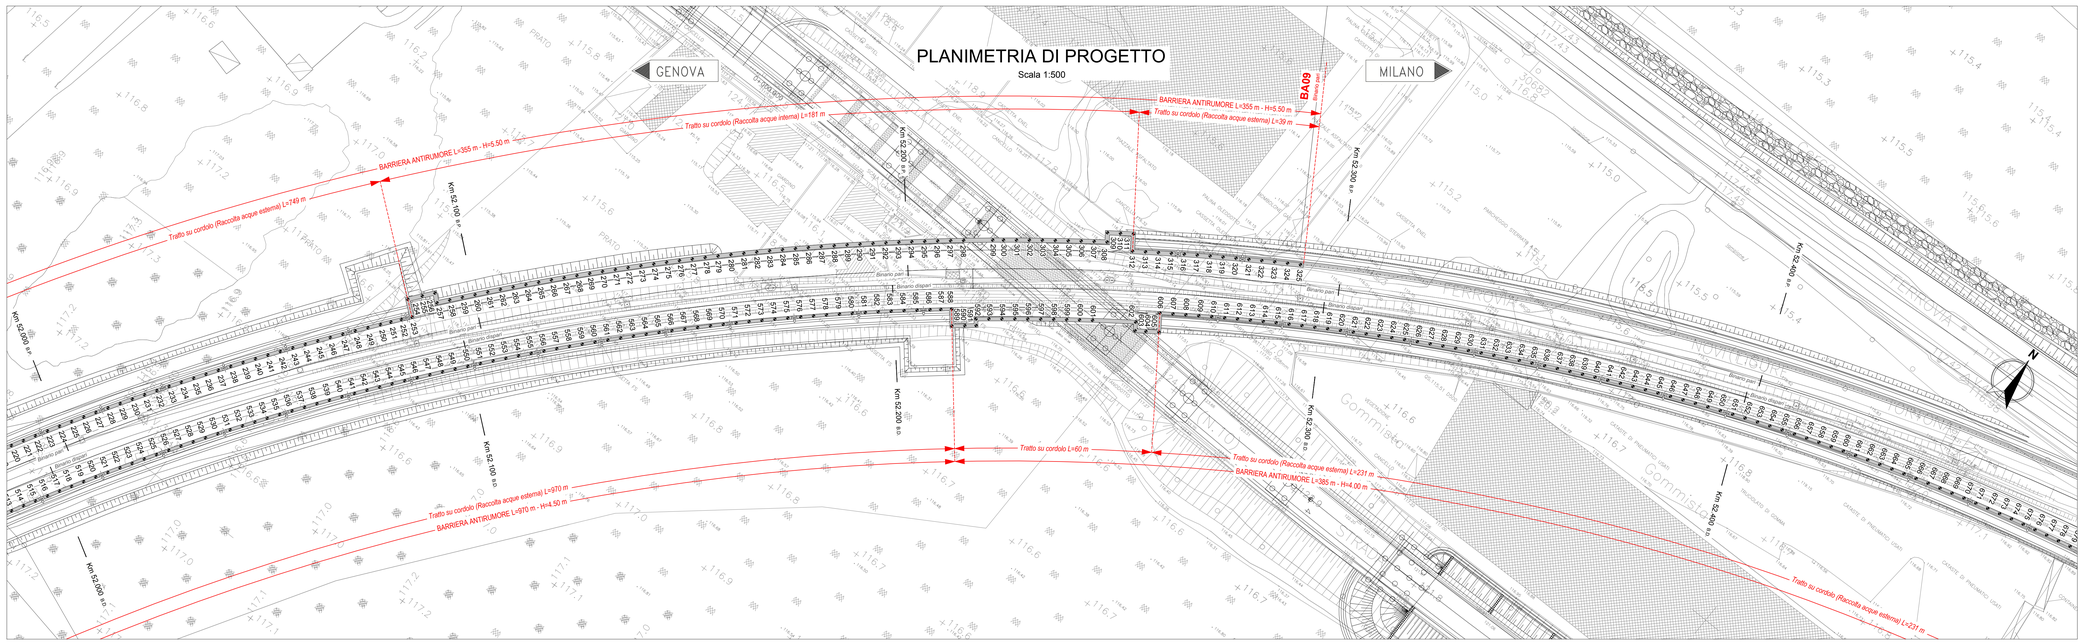

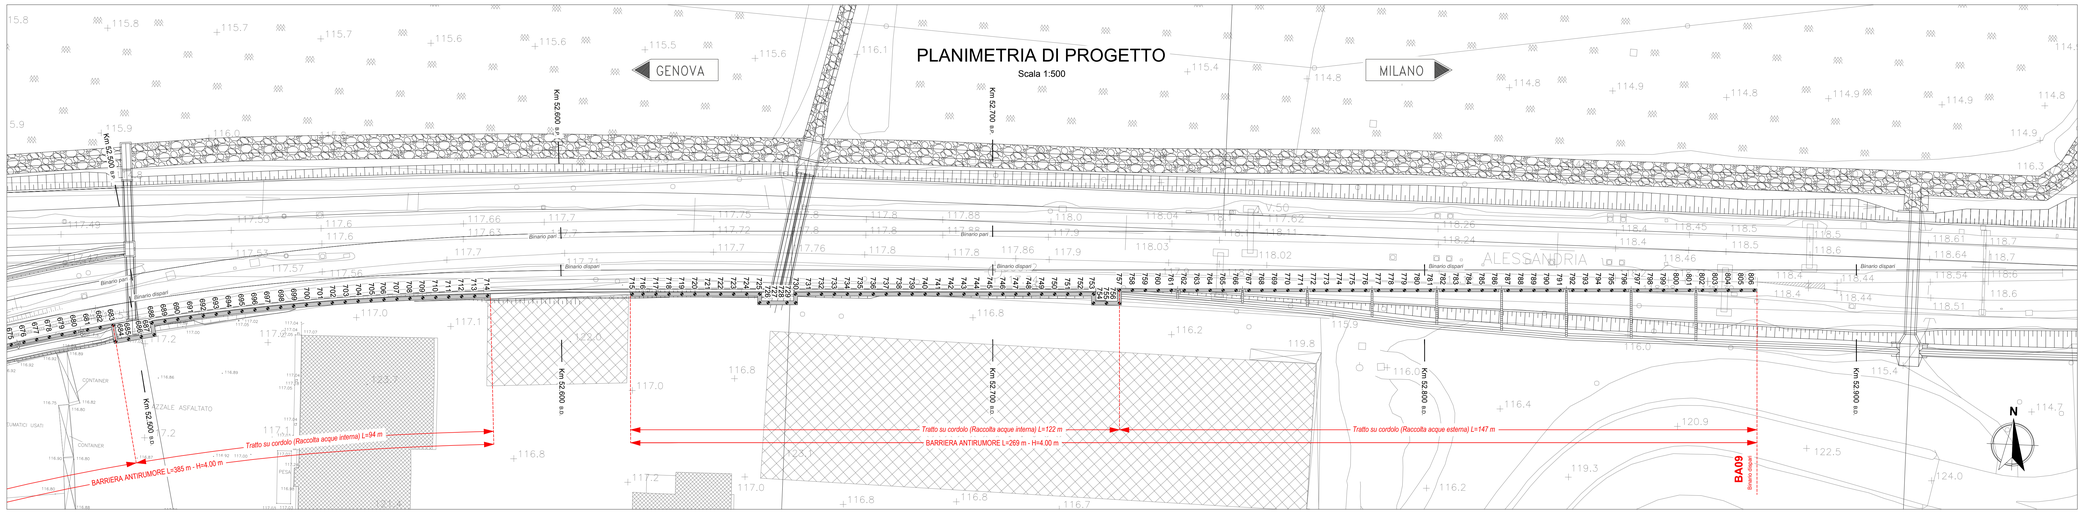

Tracciamento montanti
Binario dispari

N	E	N
363	48427.186	199305.783
364	48428.168	199358.818
365	48429.149	199411.853
366	48430.121	199464.899
367	48431.107	199387.124
368	48432.091	199309.959
369	48433.067	199372.795
370	48434.045	199375.632
371	48435.028	199378.465
372	48436.010	199381.298
373	48436.988	199384.136
374	48437.969	199386.971
375	48438.949	199389.807
376	48439.929	199392.642
377	48440.909	199395.477
378	48441.889	199398.313
379	48442.869	199401.148
380	48443.850	199403.983
381	48444.830	199406.819
382	48445.810	199409.654
383	48446.791	199412.489
384	48447.771	199415.325
385	48448.751	199418.160
386	48449.731	199420.995
387	48450.712	199423.831
388	48451.692	199426.666
389	48452.672	199429.501
390	48453.652	199432.337
391	48454.633	199435.172
392	48455.613	199438.007
393	48456.593	199440.843
394	48457.573	199443.678
395	48458.553	199446.514
396	48459.534	199449.349
397	48460.514	199452.184
398	48461.494	199455.020
399	48462.474	199457.855
400	48463.455	199460.690
401	48464.435	199463.526
402	48465.415	199466.361
403	48466.395	199469.197
404	48467.375	199472.032
405	48468.356	199474.867
406	48469.336	199477.703
407	48470.316	199480.538
408	48471.296	199483.374
409	48472.277	199486.208
410	48473.257	199489.044
411	48474.237	199491.879
412	48475.217	199494.714
413	48476.198	199497.550
414	48477.178	199500.385
415	48478.158	199503.220
416	48479.138	199506.056
417	48480.119	199508.891
418	48481.099	199511.726
419	48482.079	199514.562
420	48483.059	199517.397
421	48484.039	199520.232
422	48485.020	199523.068
423	48486.000	199525.903
424	48486.980	199528.739
425	48487.960	199531.574
426	48488.940	199534.409
427	48489.921	199537.245
428	48490.901	199540.080
429	48491.881	199542.915
430	48492.861	199545.750
431	48493.842	199548.586
432	48494.822	199551.421
433	48495.802	199554.256
434	48496.782	199557.092
435	48497.763	199559.927
436	48498.743	199562.762
437	48499.723	199565.598
438	48500.703	199568.433
439	48501.683	199571.268
440	48502.664	199574.104
441	48503.644	199576.939
442	48504.624	199579.774
443	48505.604	199582.610
444	48506.585	199585.445
445	48507.565	199588.280
446	48508.545	199591.116
447	48509.525	199593.951
448	48510.505	199596.787
449	48511.486	199599.622
450	48512.466	199602.457
451	48513.446	199605.293
452	48514.426	199608.128
453	48515.407	199610.963
454	48516.387	199613.799
455	48517.367	199616.634
456	48518.347	199619.469
457	48519.328	199622.305
458	48520.308	199625.140
459	48521.288	199627.975
460	48522.268	199630.811
461	48523.248	199633.646
462	48524.229	199636.481
463	48525.209	199639.317
464	48526.189	199642.152
465	48527.169	199644.987
466	48528.149	199647.823
467	48529.130	199650.658
468	48530.111	199653.493
469	48531.093	199656.329
470	48532.076	199659.162
471	48533.059	199661.994
472	48534.043	199664.826
473	48535.040	199667.659
474	48536.035	199670.490
475	48537.033	199673.319
476	48538.036	199676.146
477	48539.044	199678.971
478	48540.053	199681.795
479	48541.071	199684.616
480	48542.103	199687.435
481	48543.136	199690.251
482	48544.176	199693.065
483	48545.224	199695.875
484	48546.280	199698.683
485	48547.343	199701.487
486	48548.411	199704.287
487	48549.506	199707.084
488	48550.601	199709.877
489	48551.706	199712.665
490	48552.824	199715.449
491	48553.952	199718.228
492	48555.094	199721.003
493	48556.248	199723.774
494	48557.448	199726.541
495	48558.692	199729.304
496	48559.792	199732.042
497	48560.893	199734.781
498	48561.993	199737.520
499	48563.094	199740.259
500	48564.194	199742.998
501	48565.295	199745.737
502	48566.395	199748.476
503	48567.496	199751.215
504	48568.596	199753.954
505	48569.697	199756.693
506	48570.797	199759.432
507	48571.170	199758.520
508	48572.503	199759.227
509	48573.849	199761.887
510	48575.195	199764.547
511	48576.563	199767.227
512	48577.971	199769.886
513	48579.371	199772.539
514	48580.786	199775.184
515	48582.213	199777.822
516	48583.654	199780.453
517	48585.108	199783.076
518	48586.576	199785.692
519	48588.057	199788.300
520	48589.551	199790.901
521	48591.055	199793.495
522	48592.576	199796.080
523	48594.113	199798.658
524	48595.664	199801.227
525	48597.219	199803.790
526	48598.792	199806.344
527	48600.371	199808.891
528	48601.976	199811.429
529	48603.591	199813.960
530	48605.211	199816.484
531	48606.848	199819.000
532	48608.498	199821.509
533	48610.160	199823.996
534	48611.835	199826.454
535	48613.523	199828.863
536	48615.224	199831.267
537	48616.936	199833.667
538	48618.661	199836.351
539	48620.399	199838.796
540	48622.149	199841.232
541	48623.911	199843.659
542	48625.686	199846.077
543	48627.473	199848.486
544	48629.272	199850.886
545	48631.084	199853.277
546	48632.907	199855.658
547	48634.743	199858.031
548	48636.590	199860.394
549	48638.450	199862.747
550	48640.321	199865.091
551	48642.205	199867.426
552	48644.100	199869.751
553	48646.006	199872.067
554	48647.925	199874.372
555	48649.856	199876.668
556	48651.798	199878.954
557	48653.751	199881.230
558	48655.716	199883.496
559	48657.693	199885.752
560	48659.681	199887.998
561	48661.680	199890.234
562	48663.691	199892.460
563	48665.713	199894.676
564	48667.746	199896.881
565	48669.790	199899.076
566	48671.845	199901.260
567	48673.910	199903.434
568	48675.986	199905.598
569	48678.079	199907.751
570	48680.178	199909.893
571	48682.288	199912.025
572	48684.409	199914.146
573	48686.541	199916.256
574	48688.684	199918.355
575	48690.837	199920.443
576	48693.000	199922.521
577	48695.175	199924.587
578	48697.359	199926.642
579	48699.553	199928.686
580	48701.760	199930.717
581	48703.976	199932.741
582	48706.200	199934.757
583	48708.438	199936.751
584	48710.684	199938.729
585	48712.940	199940.715
586	48715.205	199942.688
587	48717.100	199944.309
588	48719.006	199945.929
589	48720.926	199947.531
590	48723.818	199944.883
591	48725.805	199946.762
592	48724.842	199947.702
593	48723.879	199948.642
594	48724.474	199951.152
595	48731.805	199953.404
596	48734.145	199954.294
597	48736.495	199957.146
598	48738.855	199958.988
599	48741.224	199960.840
600	48743.603	199962.702
601	48745.989	199964.565
602	48754.016	199970.448
603	48755.772	199968.812
604	48757.202	199970.290
605	48755.748	199973.179
606	48757.278	199975.824
607	48758.808	199978.469
608	48761.973	199979.050
609	48764.433	199980.808
610	48766.902	199982.511
611	48769.381	199984.201
612	48771.869	199985.877
613	48774.362	199987.544
614	48776.865	199989.197
615	48779.377	199990.843
616	48781.897	199992.483
617	48784.425	199994.077
618	48786.961	199995.679
619	48789.505	199997.271
620	48792.056	199998.843
621	48794.619	200000.405
622	48797.187	200001.958
623	48799.763	200003.491
624	48802.347	200005.014
625	48804.939	200006.524
626	48807.538	200008.025
627	48810.145	200009.516
628	48812.759	200010.975
629	48815.381	200012.433
630	48818.010	200013.876
631	48820.646	200015.307
632	48823.290	200016.724
633	48825.940	200018.128
634	48828.595	200019.516
635	48831.264	200020.895
636	48833.936	200022.258
637	48836.614	200023.607
638	48839.300	200024.943
639	48841.993	200026.265
640	48844.692	200027.574
641	48847.398	200028.865
642	48850.112	200030.143
643	48852.833	200031.406
644	48855.560	200032.654
645	48858.295	200033.886
646	48861.036	200035.103
647	48863.784	200036.305
648	48866.540	200037.491
649	48869.301	200038.662
650	48872.069	200039.817
651	48874.844	200040.957
652	48877.625	200042.081
653	48880.411	200043.190
654	48883.203	200044.284
655	48886.004	200045.361
656	48888.809	200046.422
657	48891.620	200047.468
658	48894.437	200048.498
659	48897.259	200049.512
660	48900.086	200050.511
661	48902.922	200051.494
662	48905.763	200052.462
663	48908.607	200053.411
664	48911.457	200054.346
665	48914.312	200055.265
666	48917.170	200056.169
667	48920.030	200057.055
668	48922.908	200057.926
669	48925.793	200058.781
670	48928.683	200059.619
671	48931.547	200060.441
672	48934.437	200061.247
673	48937.332	200062.038
674	48940.226	200062.811
675	48943.130	200063.569
676	48946.037	200064.310
677	48948.947	200065.035
678	48951.862	200065.744
679	48954.780	200066.436
680	48957.701	200067.112
681	48960.629	200067.772
682	48963.558	200068.415
683	48966.492	200069.041
684	48969.428	200069.651
685	48972.214	200066.057
686	48973.147	200066.638
687	48976.079	200067.205
688	48975.503	200069.948
689	48978.450	200070.506
690	48981.400	200071.053
691	48984.351	200071.588
692	48987.310	200072.108
693	48990.269	200072.587
694	48993.230	200073.054
695	48996.195	200073.526
696	48999.161	200073.970
697	49002.131	200074.398
698	49005.102	200074.810
699	49008.076	200075.207
700	49011.052	200075.585
701	49014.030	200075.946
702	49017.010	200076.291
703	49019.992	200076.621
704	49022.976	200076.936
705	49025.962	200077.234
706	49028.947	200077.524
707	49031.934	200077.799
708	49034.923	200078.061
709	49037.912	200078.310
710	49040.903	200078.546
711	49043.894	200078.776
712	49046.886	200078.993
713	49049.879	200079.200
714	49052.872	200079.398
715	49056.327	200081.133
716	49088.825	200081.240
717	49092.312	200081.365
718	49094.819	200081.452
719	49097.817	200081.537
720	49100.814	200081.730
721	49103.812	200081.855
722	49106.809	200081.977
723	49109.807	200082.098
724	49112.804	200082.218
725	49115.802	200082.342
726	49115.883	200080.343
727	49117.882	200080.424
728	49122.209	200080.600
729	49124.208	200080.681
730	49124.126	200082.679
731	49127.124	200082.801
732	49130.121	200082.923
733	49133.119	200083.044
734	49136.117	200083.166
735	49139.114	200083.287
736	49142.112	200083.409
737	49145.109	200083.531
738	49148.107	200083.652
739	49151.104	200083.774
740	49154.102	200083.895
741	49157.099	200084.017
742	49160.097	200084.139
743	49163.094	200084.260
744	49166.092	200084.382
745	49169.089	200084.504
746	49172.087	200084.625
747	49175.084	200084.747
748	49178.082	200084.869
749	49181.080	200084.990
750	49184.077	200085.112
751	49187.075	200085.233
752	49190.072	200085.355
753	49193.070	200085.476
754	49193.150	200083.376
755	49196.148	200083.498
756	49199.150	200083.621
757	49199.028	200086.614
758	49202.026	200086.736
759	49205.024	200086.857
760	49208.022	200086.979
761	49211.019	200087.101
762	49214.016	200087.222
763	49217.014	200087.344
764	49220.011	200087.465
765	49223.009	200087.587
766	49226.006	200087.709
767	49229.004	200087.830
768	49232.001	200087.952
769	49234.999	200088.073
770	49237.996	200088.195
771	49240.994	200088.317
772	49243.991	200088.438
773	49246.989	200088.560
774	49249.986	200088.682
775	49252.984	200088.803
776	49255.982	200088.925
777	49258.979	200089.046
778	49261.977	200089.168
779	49264.975	200089.290
780	49267.972	200089.411
781	49270.970	200089.533
782	49273.967	200089.655
783	49276.964	200089.776
784	49279.962	200089.898
785	49282.959	200090.019
786	49285.957	200090.141
787	49288.954	200090.263
788	49291.952	200090.384
789	49294.949	200090.506
790	49297.947	200090.627
791	49300.944	200090.749
792	49303.942	200090.871
793	49306.940	200090.992
794	49309.937	200091.114
795	49312.935	200091.235
796	49315.932	200091.357
797	49318.930	200091.479
798	49321.927	200091.600
799	49324.925	200091.722
800	49327.922	200091.844
801	49330.919	200091.965
802	49333.917	200092.087
803	49336.915	200092.208
804	49339.913	200092.330
805	49342.910	200092.452
806	49345.908	200092.573

Tracciamento montanti
Binario pari

N	E	N
56	48413.712	199359.379
67	48414.692	199362.214
68	48415.672	199365.050
69	48416.652	199367.885
70	48417.631	199370.720
71	48418.613	199373.556
72	48419.593	199376.391
73	48420.573	199379.226
74	48421.553	199382.062
75	48422.534	199384.897
76	48423.514	199387.732
77	48424.494	199390.568
78	48425.474	199393.403
79	48426.455	199396.239
80	48427.435	199399.074
81	48428.415	199401.909
82	48429.395	199404.745
83	48430.376	199407.580
84	48431.356	199410.415
85	48432.336	199413.251
86	48433.316	199416.086
87	48434.296	199418.921
88	48435.277	199421.757
89	48436.257	199424.592
90	48437.237	199427.427
91	48438.217	199430.263
92	48439.198	199433.098
93	48440.178	199435.933
94	48441.158	199438.769
95	48442.138	199441.604
96	48443.118	199444.439
97	48444.099	199447.275
98	48445.079	199450.110
99	48446.059	199452.945
100	48447.039	199455.781
101	48448.020	199458.616
102	48449.000	199461.451
103	48450.980	199467.122
104	48451.941	199469.957
105	48452.921	199472.793
106	48453.901	199475.628
107	48454.881	199478.463
108	48455.861	199481.299
109	48456.842	199484.134
110	48457.822	199486.969
111	48458.802	199489.805
112	48459.782	199492.640
113	48460.762	199495.475
114	48461.743	199498.311
115	48462.723	199501.146
116	48463.703	199503.981
117	48464.683	199506.817
118	48465.664	199509.652
119	48466.644	199512.487
120	48467.624	199515.323
121	48468.604	199518.158
122	48469.585	199520.993
123	48470.565	199523.829
124	48471.545	199526.664
125	48472.525	199529.499
126	48473.506	199532.335
127	48474.486	199535.170
128	48475.466	199538.005
129	48476.446	199540.841
130	48477.426	199543.676
131	48478.407	199546.512
132	48479.387	199549.347
133	48480.367	199552.182
134	48481.347	199555.018
135	48482.328	199557.853
136	48483.308	199560.688
137	48484.288	199563.524
138	48485.268	199566.359
139	48486.249	199569.194
140	48487.229	199572.030
141	48488.209	199574.865
142	48489.189	199577.700
143	48490.169	199580.536
144	48491.150	199583.371
145	48492.130	199586.206
146	48493.110	199589.042
147	48494.090	199591.877
148	48495.071	199594.712
149	48496.051	199597.548
150	48497.031	199600.383
151	48498.011	199603.218
152	48499.000	199606.054
153	48499.991	199608.884
154	48500.982	199611.724
155	48501.972	199614.560
156	48502.962	199617.395
157	48503.953	199620.230
158	48504.873	199623.066
159	48505.793	199625.901
160	48506.833	199628.736
161	48507.814	199631.572
162	48508.794	199634.407
163	48509.774	199637.242
164	48510.754	199640.078
165	48511.734	199642.913
166	48512.714	199645.748
167	48513.695	199648.584
168	48514.675	199651.419
169	48515.655	199654.254
170	48516.636	199657.090
171	48517.616	199659.925
172	48518.600	199662.759
173	48519.585	199665.593
174	48520.572	199668.426
175	48521.562	199671.258
176	48522.552	199674.091
177	48523.552	199676.919
178	48524.553	199679.747
179	48525.559	199682.573
180	48526.570	199685.398
181	48527.587	199688.221
182	48528.611	199691.041
183	48529.641	199693.859
184	48530.677	199696.674
185	48531.722	199699.487
186	48532.775	199702.296
187	48533.836	199705.103
188	48534.906	199707.906
189	48535.986	199710.706
190	48537.076	199713.501
191	48538.176	199716.292
192	48539.287	199719.079
193	48540.409	199721.861
194	48541.543	199724.639
195	48540.107	199727.416
196	48540.107	199727.546
197	48541.010	199727.296
198	48542.042	199732.559
199	48544.043	199731.562
200	48545.431	199731.561
201	48546.407	199735.156
202	48547.383	199738.752
203	48548.621	199741.192
204	48549.848	199743.930
205	48551.065	199746.662
206	48552.342	199749.388
207	48553.564	199752.129
208	48554.845	199754.842
209	48556.126	199757.556
210	48557.447	199760.249
211	48558.768	199762.943
212	48560.103	199765.631
213	48561.450	199768.311
214	48562.812	199770.985
215	48564.188	199773.652
216	48565.577	199776.312
217	48566.974	199778.965
218	48568.381	199781.613
219	48569.794	199784.252
220	48571.255	199786.884
221	48572.715	199789.515
222	48574.174	199792.127
223	48575.634	199794.738
224	48577.101	199797.341
225	48578.651	199799.937
226	48580.201	199802.523
227	48581.699	199805.106
228	48583.198	199807.676
229	48584.799	199810.244
230	48586.401	199812.803
231	48588.003	199815.356
232	48589.543	199817.894
233	48591.083	199820.428
234	48592.769	199822.954
235	48594.455	199825.472
236	48596.142	199827.981
237	48597.828	199830.481
238	48599.513	199832.976
239	48601.053	199835.461
240	48602.746	199837.938
241	48604.452	199840.406
242	48606.157	199842.867
243	48607.901	199845.317
244	48609.644	199847.760
245	48611.388	199850.194
246	48613.165	199852.619
247	48614.944	199855.035
248	48616.735	199857.443
249	48618.526	199859.842
250	48620.346	199861.833
251	48621.568	199863.819
252	48622.795	199865.799
253	48624.189	199868.368
254	48625.591	199871.005
255	48623.730	199873.406
256	48624.930	199875.806
257	48626.134	199878.207
258	48626.304	199876.695
259	48631.196	199882.123
260	48633.099	199881.342
261	48635.014	199883.651
262	48636.940	199885.951
263	48638.866	199888.251
264	48640.628	199890.523
265	48642.786	199892.794
266	48644.735	199895.055
267	48646.740	199897.307
268	48648.733	199899.546
269	48650.738	199901.781
270	48652.744	199904.016
271	48654.760	199906.218
272	48656.818	199908.417
273	48658.866	199910.609
274	48660.925	199912.791
275	48662.992	199914.962
276	48665.075	199917.124
277	48667.166	199919.278
278	48669.269	199921.415
279	48671.381	199923.545
280	48673.502	199925.665
281	48675.637	199927.774
282	48677.781	199929.875
283	48679.933	199931.965
284	48682.100	199934.038
285	48684.279	199936.105
286	48686.459	199938.161
287	48688.654	199940.205
288	48690.859	199942.240
289	48693.075	199944.263
290	48695.300	199946.275
291	48697.535	199948.276
292	48699.779	199950.266
293	48702.034	199952.245
294	48704.299	199954.213
295	48706.573	199956.169
296	48708.857	199958.114
297	48711.150	199960.046
298	48716.334	199964.349
299	48718.334	199966.305
300	48720.602	199967.818
301	48722.148	199969.694
302	48725.294	199971.558
303	48726.844	199973.410
304	48728.402	199975.251
305	48730.022	199975.251
306	48732.400	199977.080
307	48734.787	199978.898
308	48736.913	199980.705
309	48738.913	199982.425
310	48738.338	199984.200
311	48740.756	199985.975
312	48743.123	199982.751
313	48745.545	199984.521
314	48747.977	199986.279
315	48750.420	199988.025
316	48752.865	199989.760
317	48755.322	199991.482
318	48757.788	199993.192
319	48760.262	199994.889
320	48762.745	199996.574
321	48765.236	199998.247
322	48767.735	199999.907
323	48770.242	200001.556
324	48772.758	200003.191
325	48775.281	200004.814

COMMITTENTE:

RFI RETE FERROVIARIA ITALIANA
GRUPPO FERROVIE DELLO STATO ITALIANE

ALTA SORVEGLIANZA:

ITALFERR
GRUPPO FERROVIE DELLO STATO ITALIANE

GENERAL CONTRACTOR:

Consorzio Collegamenti Integrati Veloci

INFRASTRUTTURE FERROVIARIE STRATEGICHE DEFINITE DALLA LEGGE OBIETTIVO N.443/01

TRATTA A.V./A.C. TERZO VALICO DEI GIOVI
PROGETTO ESECUTIVO

Barriere Antirumore Linea da pk. 51+220,00 a pk. 52+215,00
Tracciamento montanti

Planimetria tav. 2

GENERAL CONTRACTOR	DIRETTORE LAVORI	SCALA:
Consorzio Cociv, Ing. N. Mestre		1:500

COMMESSA	LOTTO	FASE	ENTE	TIPO DOC.	OPERA/DISCIPLINA	PROGR.	REV.
IG51	04	E	CV	P8	BA0900	006	A

PROGETTAZIONE

Rev.	Descrizione emissione	Redatto	Data	Verificato	Data	Progettista Integrazione	Data	IL PROGETTISTA
A00	Prima emissione	COCIV	19/05/2017	COCIV	19/05/2017	A. Mancarella	19/05/2017	Dott. Ing. A. Mancarella Ordine Ingegneri Prov. TO n. 6271 R

n. Elab.

Nome File: IG51-04-E-CV-PB-BA09-00-006-A00
CUP: F81H92000000008

Scala di plot: 1:1